
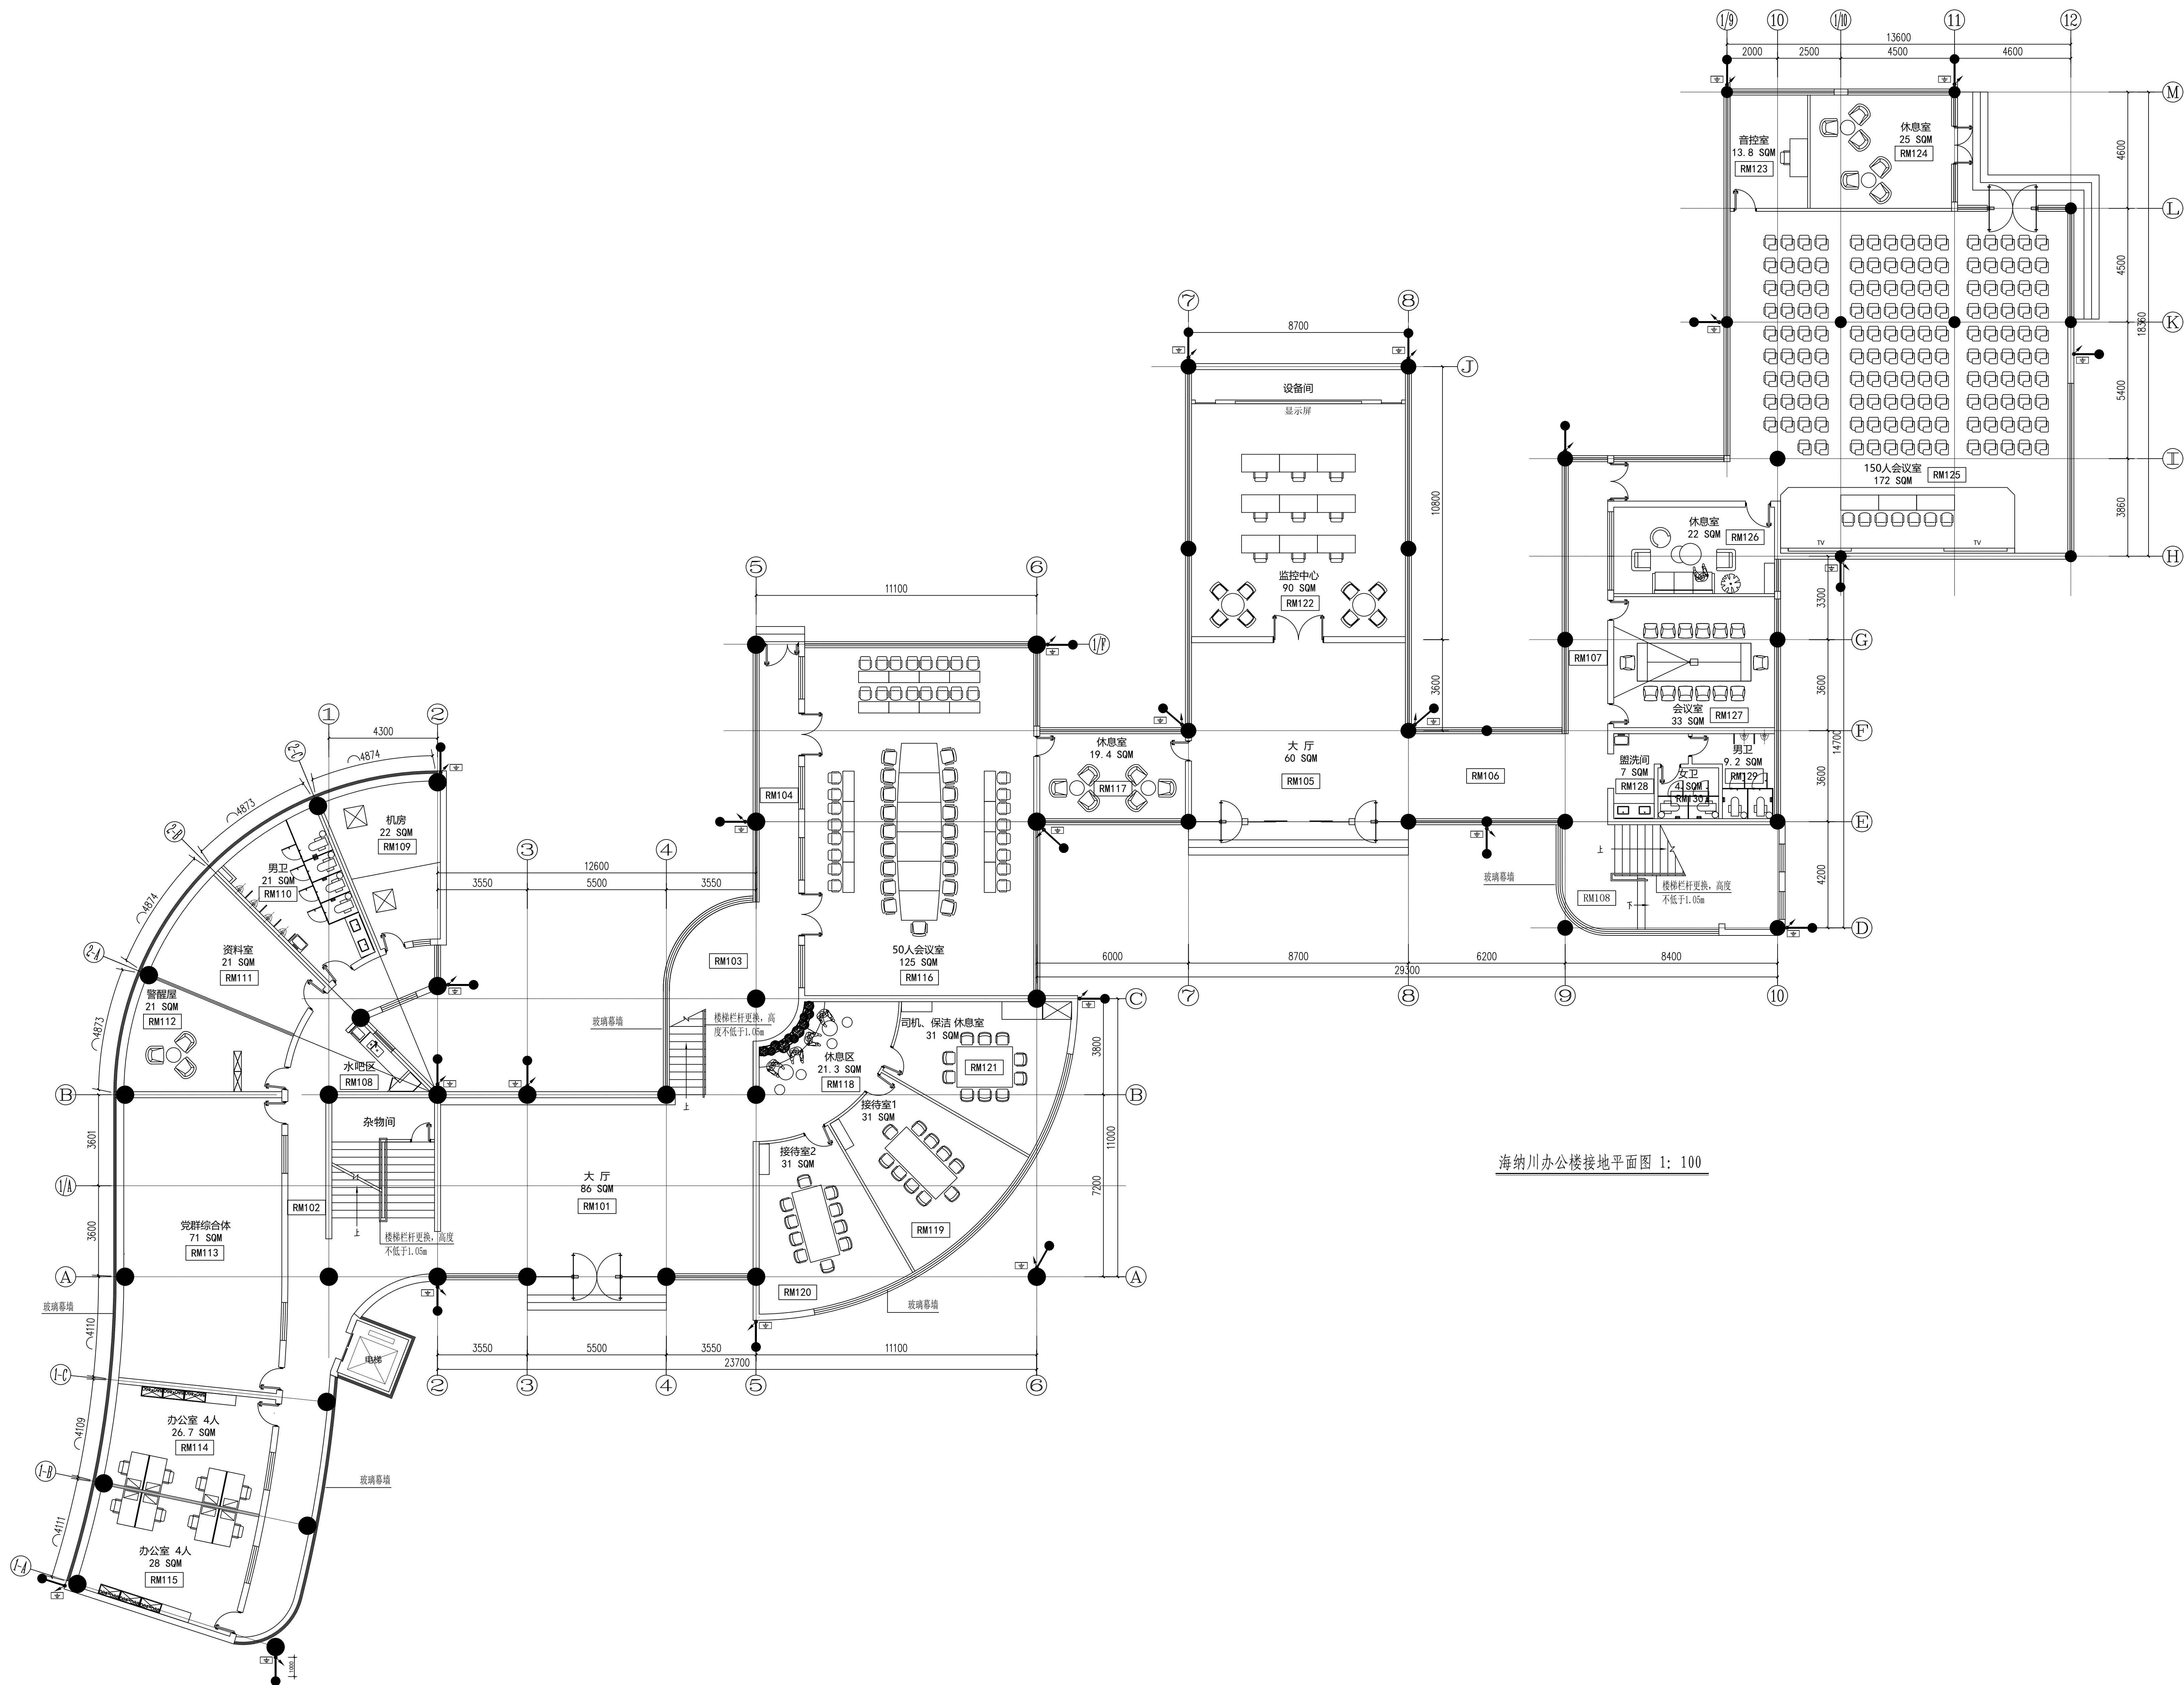


工艺	总图	电气
设备	建筑	热力
外管	结构	暖通
环保	自控	给排水

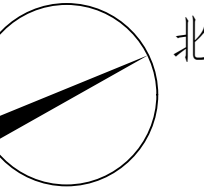

海纳川办公楼接地平面图 1: 100

 江苏索普工程科技有限公司 Jiangsu Soopo Engineering Technology CO., LTD.		2023 YEAR 2023	江苏扬州江都经济开发区有限公司 扬州川企办公楼租赁改造项目
设计人 / DESIGNER	孙利	2023.02.24	主要设计人 ZHUAN REN
设计人 CHECKED	孙利	2023.02.24	设计负责人 ZHUAN REN
审核人 / REVIEWER	孙利	2023.02.24	设计负责人 ZHUAN REN
审核人 APPROVE			施工组
专业负责人 / DISCIPLINE			2023-02-20
专业负责人 / MANAGER			图 数 量 表
专业 SPECI. 专业 比例 SCALE 1:100		第 1 套 SHEET 共 1 套 TOT.	