

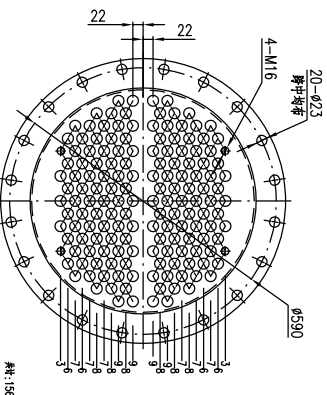


工艺	标准化
设备	热力
外管	暖通
环保	给排水
标准化	

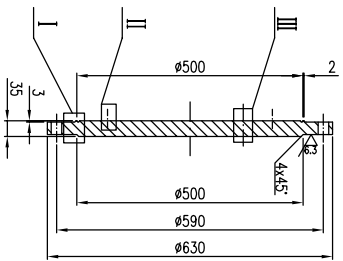


- 技术要求**
- 零件材料符合/T 47010-2017中相应规定，圆棒材料符合
 - 零件材料表面不得有裂纹、气孔、夹杂等缺陷，且不得有油污、毛刺、锈蚀等缺陷。
 - 零件材料硬度应符合要求，其硬度公差为±25mm。
 - 零件材料表面应进行防腐处理，其防腐层厚度为0.10mm，并应进行防锈处理。
 - 零件材料硬度应≥96%洛氏硬度，最小洛氏硬度为4.05mm。
 - 零件材料中心孔应通孔，其长度公差为±10.6mm；外圆圆度公差为±1.0mm。

共 2 页

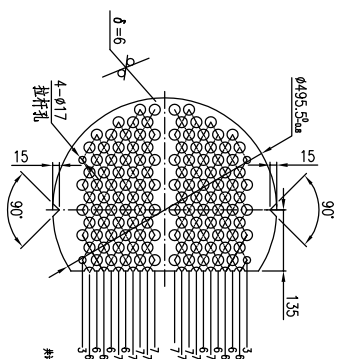





- 技术要求**
- 零件材料符合/T 47010-2017中相应规定，圆棒材料符合
 - 零件材料表面不得有裂纹、气孔、夹杂等缺陷，且不得有油污、毛刺、锈蚀等缺陷。
 - 零件材料硬度应符合要求，其硬度公差为±25mm。
 - 零件材料表面应进行防腐处理，其防腐层厚度为0.10mm，并应进行防锈处理。
 - 零件材料硬度应≥96%洛氏硬度，最小洛氏硬度为4.05mm。
 - 零件材料中心孔应通孔，其长度公差为±10.6mm；外圆圆度公差为±1.0mm。

共 2 页

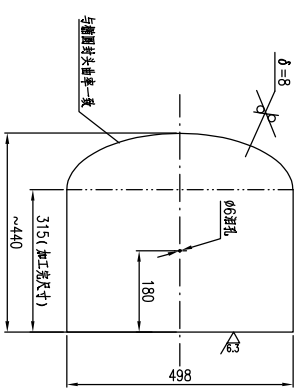

注：
1. 与垫片接触密封面经粗加工后需进行抛光。

共 2 页

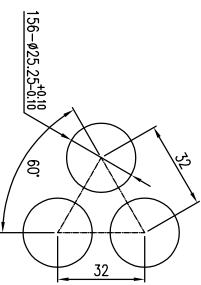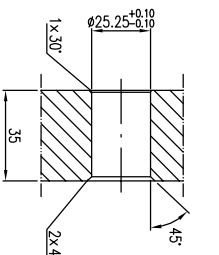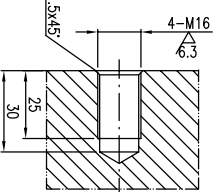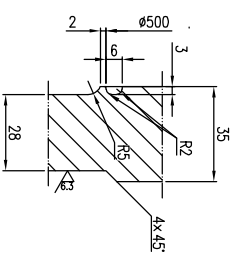


管孔排列详图

不按比例

15	管板II	S31603	63	E12902-01	E12902-00
件号	名称	材料	比例	所在图号	装配图号
PART NO.	DESCRIPTION	MATERIAL	WEIGHT SCALE	DRAWING NO.	ASS. DWG. NO.

12	封头板 δ=6	S31603	7.6	E12902-01	E12902-00
件号	名称	材料	比例	所在图号	装配图号
PART NO.	DESCRIPTION	MATERIAL	WEIGHT SCALE	DRAWING NO.	ASS. DWG. NO.

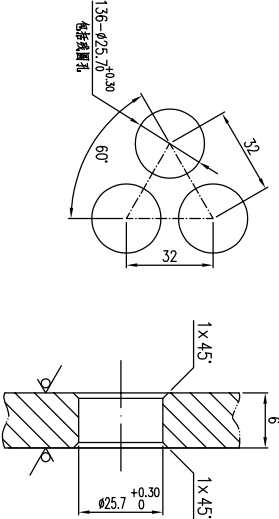

管孔排列详图

不按比例



管孔尺寸

不按比例

共 2 页

共 2 页





共 2 页

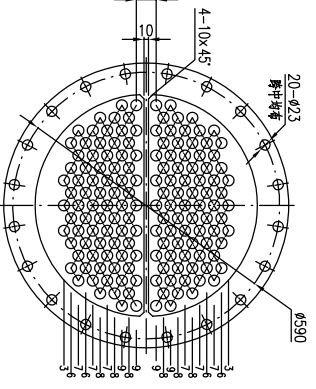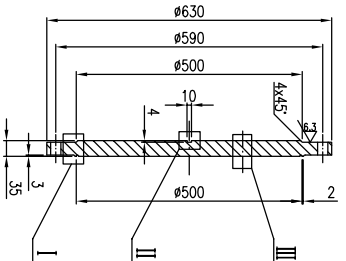

- 技术要求**
- 零件材料符合/T 47010-2017中相应规定，圆棒材料符合
 - 零件材料表面不得有裂纹、气孔、夹杂等缺陷，且不得有油污、毛刺、锈蚀等缺陷。
 - 零件材料硬度应符合要求，其硬度公差为±25mm。
 - 零件材料表面应进行防腐处理，其防腐层厚度为0.10mm，并应进行防锈处理。
 - 零件材料硬度应≥96%洛氏硬度，最小洛氏硬度为4.05mm。
 - 零件材料中心孔应通孔，其长度公差为±10.6mm；外圆圆度公差为±1.0mm。


管孔排列详图

不按比例

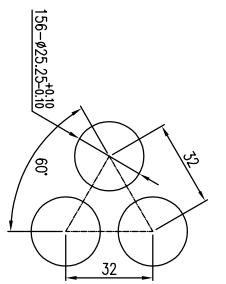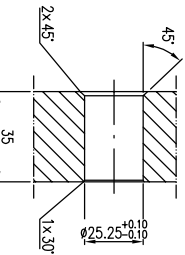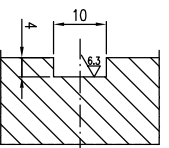
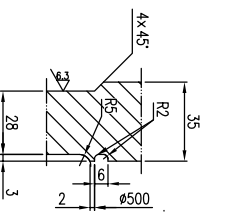


8	管板I	S31603	63	E12902-01	E12902-00
件号	名称	材料	比例	所在图号	装配图号
PART NO.	DESCRIPTION	MATERIAL	WEIGHT SCALE	DRAWING NO.	ASS. DWG. NO.

11	封头板 δ=6 L=2580	S31603	4.10	E12902-01	E12902-00
件号	名称	材料	比例	所在图号	装配图号
PART NO.	DESCRIPTION	MATERIAL	WEIGHT SCALE	DRAWING NO.	ASS. DWG. NO.

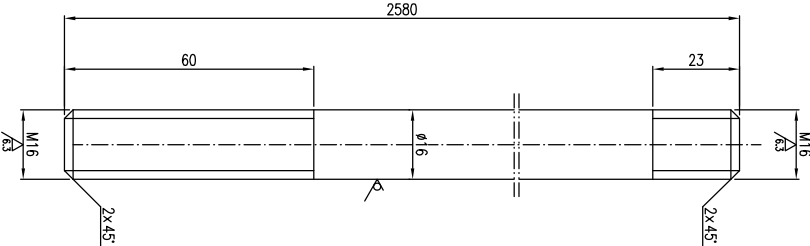

共 2 页

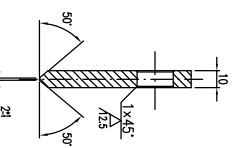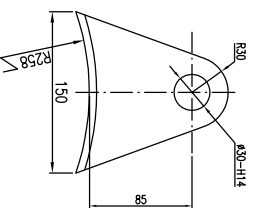

共 2 页

18	管板III	Q345R	0.8	E12902-01	E12902-00
件号	名称	材料	比例	所在图号	装配图号
PART NO.	DESCRIPTION	MATERIAL	WEIGHT SCALE	DRAWING NO.	ASS. DWG. NO.

注：本文件版权归SOPPO所有，除书面授权外，任何单位和个人不得擅自复制或传播。本文件内容仅供参考，不作为任何法律依据。如有侵权，本公司保留追究法律责任的权利。

江苏索普工程科技有限公司
Jiangsu Sopu Engineering Technology Co., Ltd.

回收承诺书
(E12902)
零部件图

设计: 张超
审核: 张超
批准: 张超
日期: 202501-16
图号: E12902-01
第 1 张 共 1 张