



ODUCED OR DISCLOSED TO OTHERS OR USED FOR ANY


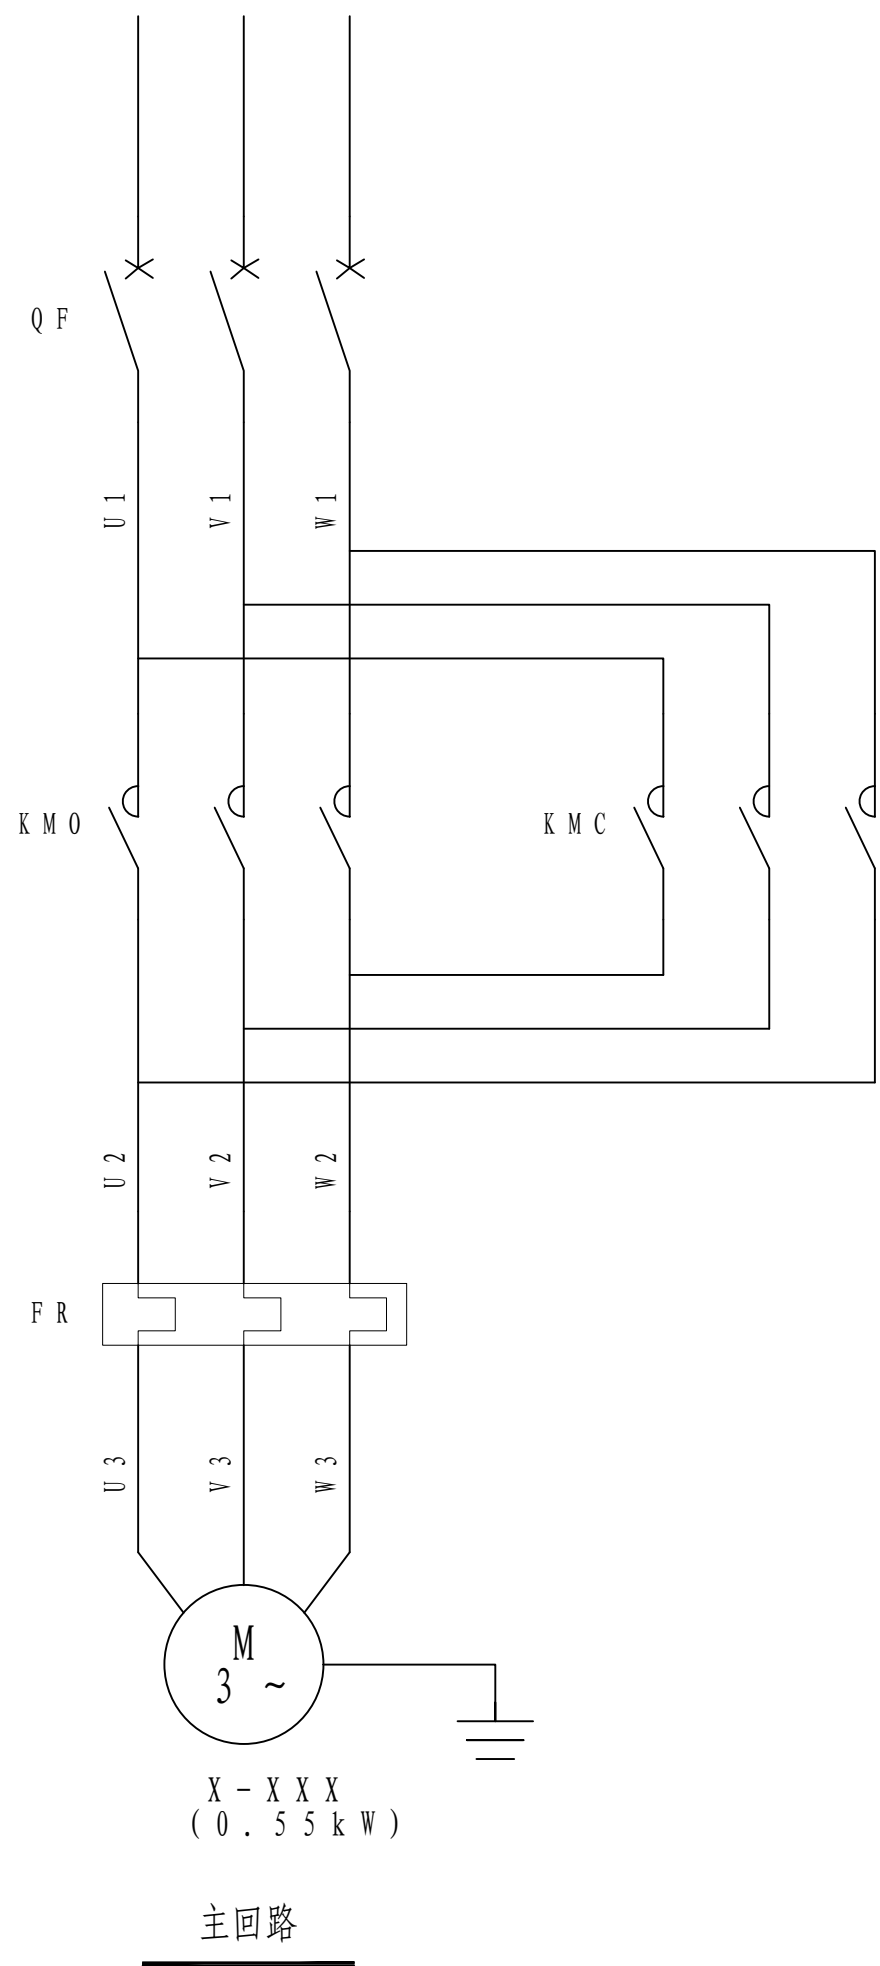


16	T S C	关转矩开关	电动机内部集成	1	详见水施图纸
16	T S 0	开转矩开关			
15	L S C	关限位行程开关			
14	L S 0	开限位行程开关			
13	1 K A , 2 K A , 3 K A	中间继电器	R X M 4 L B 2 B D D C 2	4	3 A
12	F U	熔断器	U K S - H E S 1 6 A	1	
11	S A	转换开关	L W 3 9 - 1 6 B - 6 K C - 2	0	2 X / 2
10	S B 3 ~4	按钮	消防直接控制盘集成	2	配合多线控制终端器使用
9	S B 1 ~2	按钮	L A 3 8 - 1 1 / 2 0 3 (线)	2	
8	H G 1 ~2	指示灯	A D 1 1 - 2 2 / 4 1 - 7 G Z -	2	2 0 V (绿)
7	H W	指示灯	A D 1 1 - 2 2 / 4 1 - 7 G Z -	2	2 0 V (白)
6	H Y	指示灯	A D 1 1 - 2 2 / 4 1 - 7 G Z -	2	2 0 V (黄)
5	H R 1 ~2	指示灯	A D 1 1 - 2 2 / 4 1 - 7 G Z -	2	2 0 V (红)
4	K A 1 ~3	中间继电器	H H 5 4 P A C 2 2 0 V	3	
3	F R	热继电器	见一次系统图	1	只报警不动作
2	K M C , K M O	交流接触器	见一次系统图	2	配套辅助触点 4 N / 0 (常开)
1	Q F	低压断路器	见一次系统图	1	配辅助触点
序号	标 号	名 称	型 号 规 格	数 量	备 注

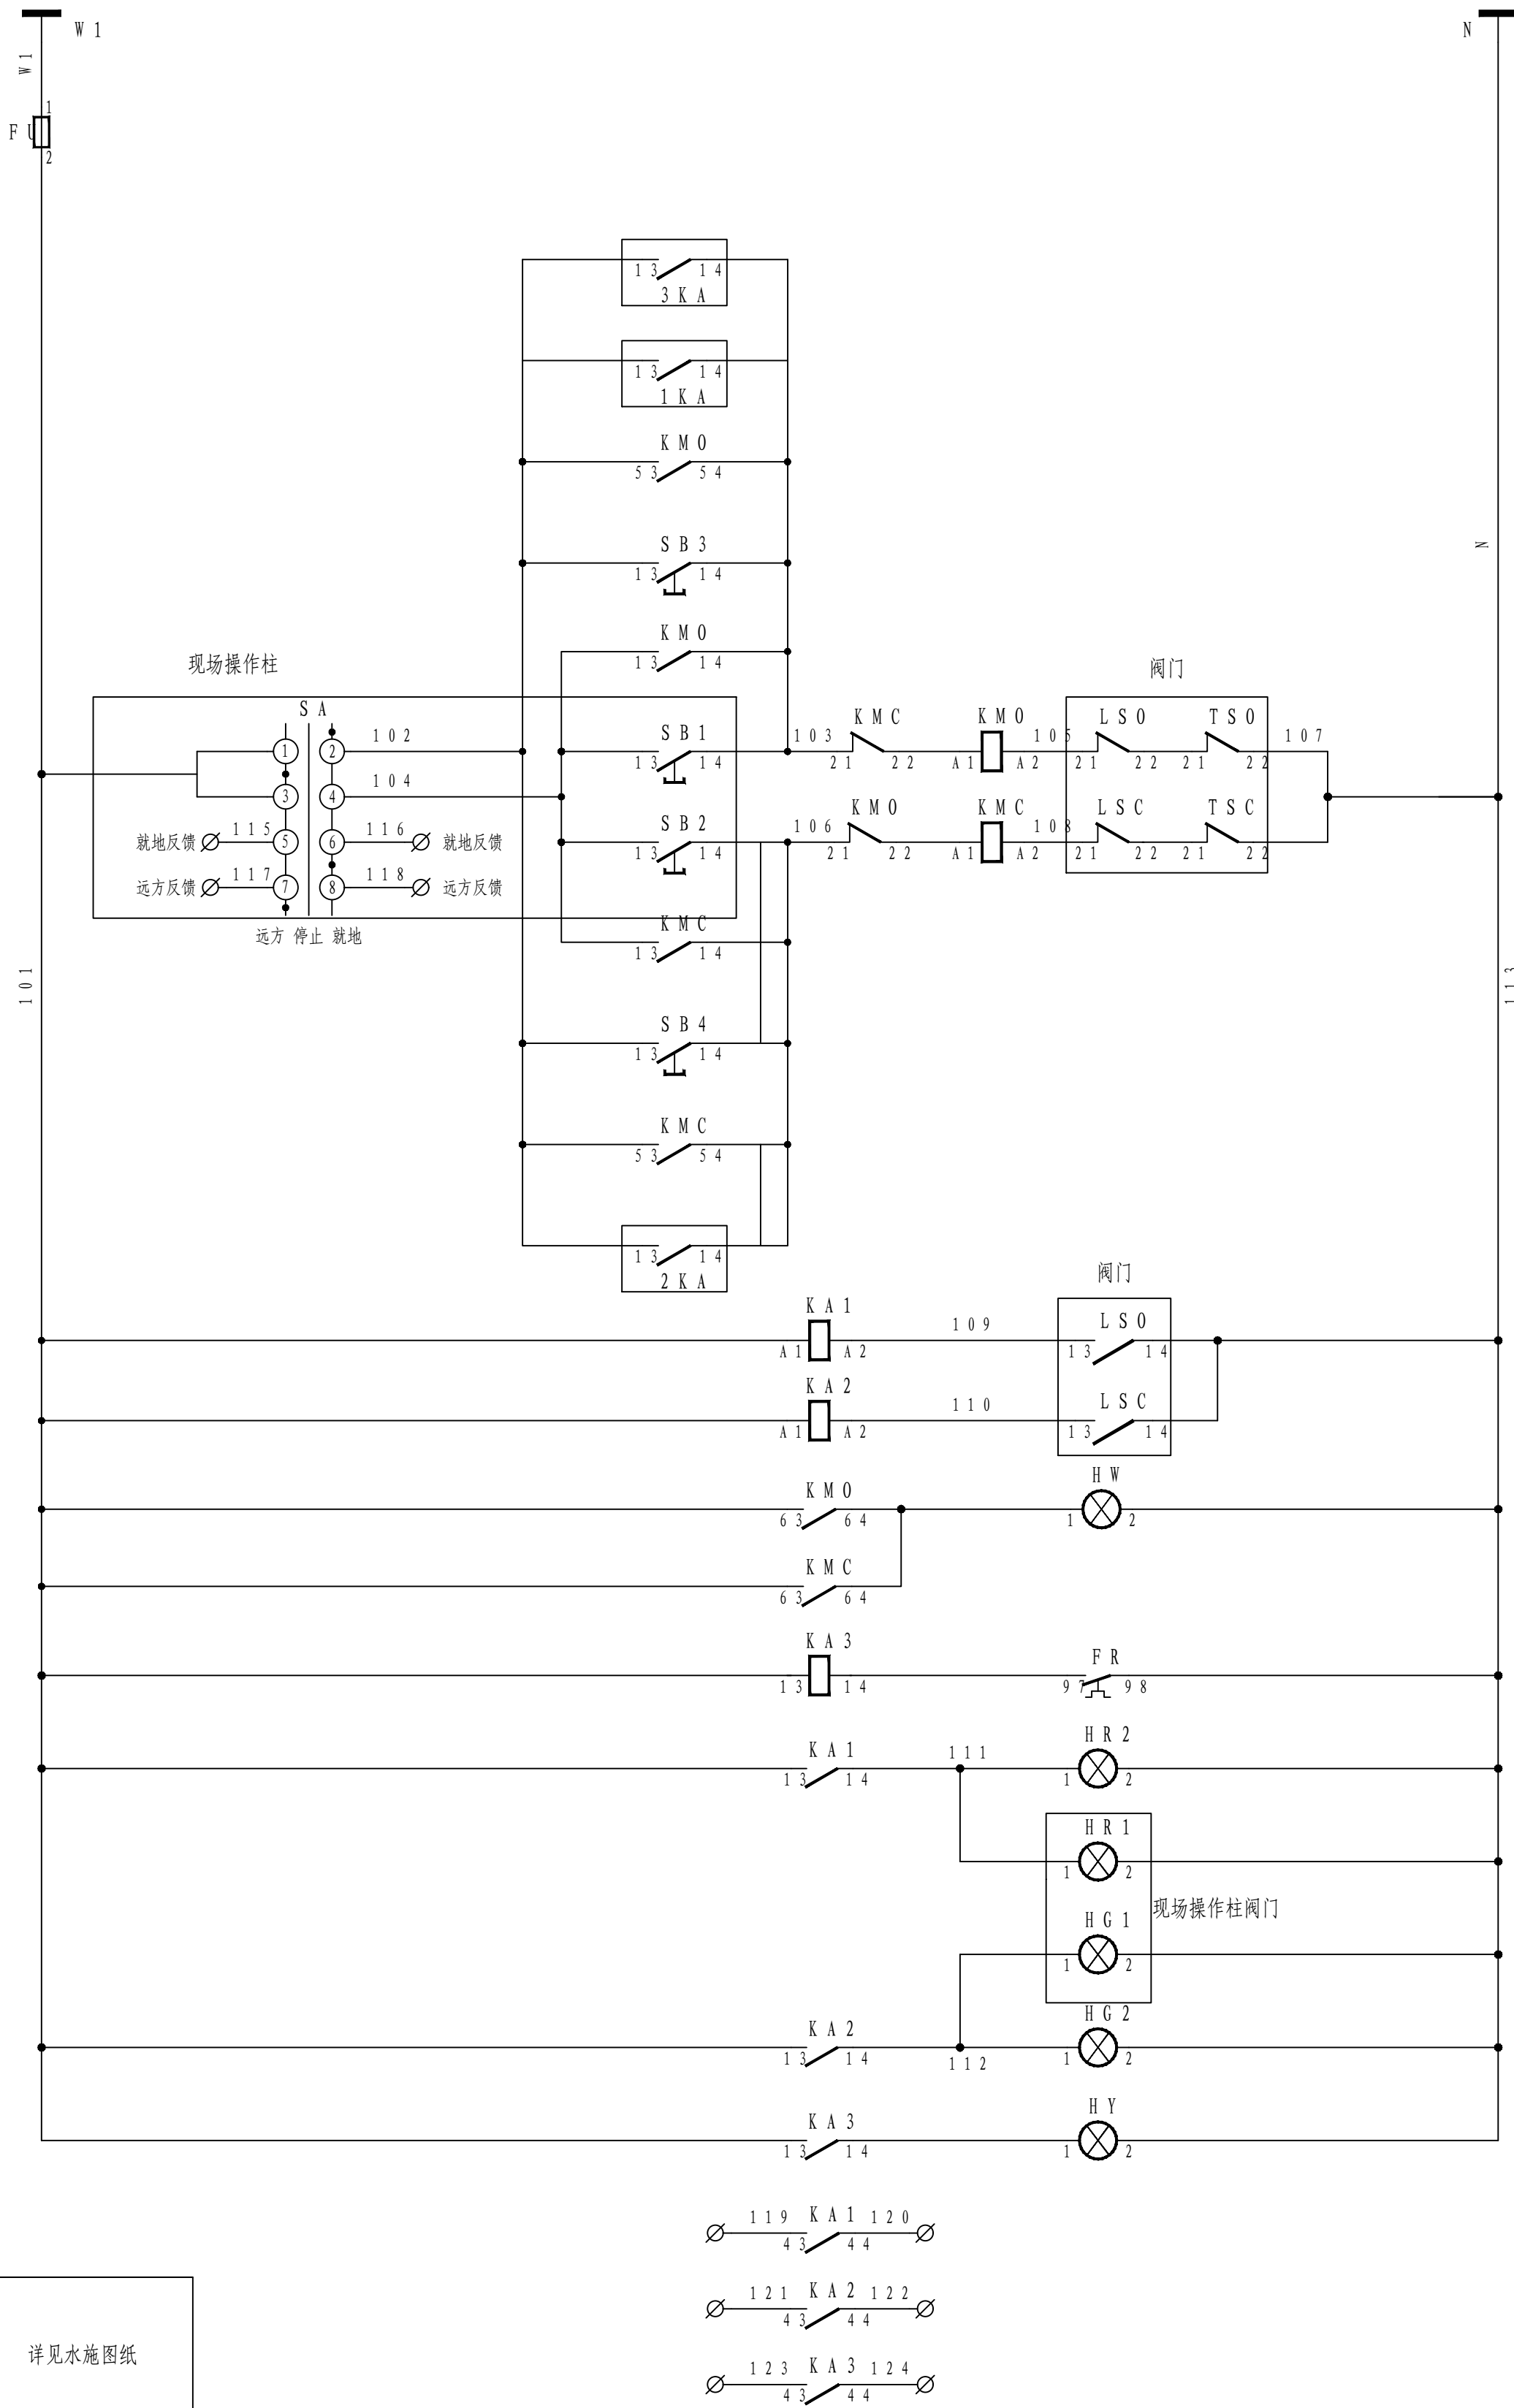

控制原理图

电源
消控室总线盘手动及联动开阀
消控室多线盘开阀
远控开 接触器自锁触点
控制柜远程开阀
近控开 接触器自锁触点
现场就地手动开阀
现场就地手动关阀
近控关 接触器自锁触点
控制柜远程关阀
远控关 接触器自锁触点
消控室多线盘关阀
阀门开到位
阀门关到位
阀门动作指示
故障动作
控制柜开到位指示
现场开到位指示
现场关到位指示
控制柜关到位指示
故障指示
开到位反馈
关到位反馈
故障反馈

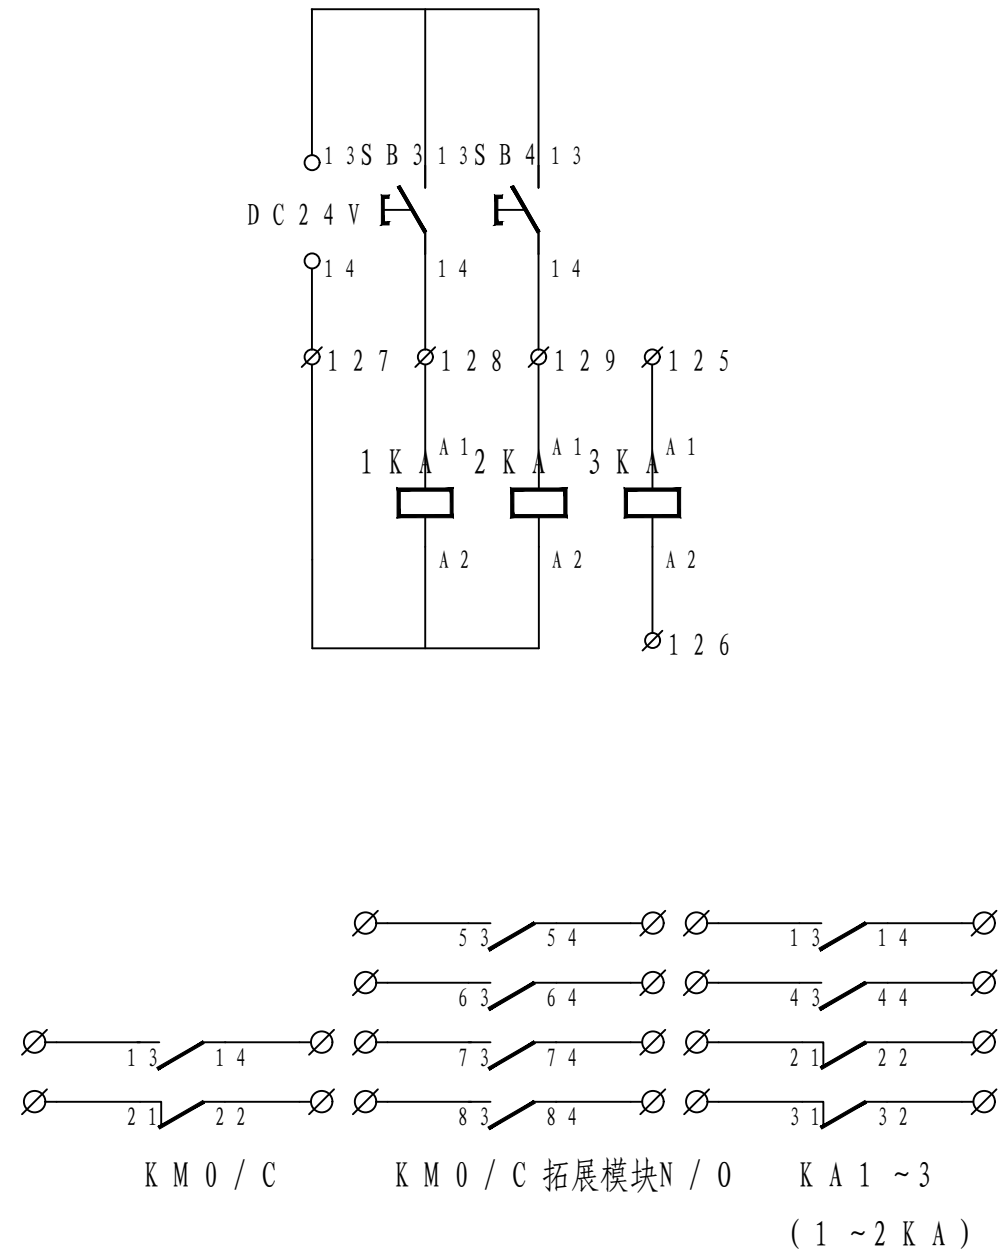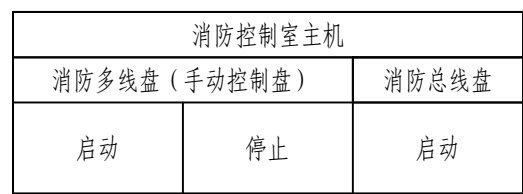

接线端子排X T			
F U : 2	1	1 0 1	S A : 1
K M 0 : 5		1 0 2	S A : 2
K M 0 : 1 4 / K M 0 : 5 4		1 0 3	S B 1 : 1 4 / S B 3 : 1 4
K M 0 : 1 3 / K M C : 1 3		1 0 4	S B 1 : 1 3 / S B 2 : 1 3
K M 0 : A 2	5	1 0 5	L S 0 : 2
K M C : 1 4 / K M C : 5 4		1 0 6	S B 2 : 1 4 / S B 4 : 1 4
F R : 9 5		1 0 7	T S 0 : 2 2 / T S C : 2 2
K M C : A 2		1 0 8	L S C : 2
K A 1 : A 2		1 0 9	L S 0 : 1
K A 2 : A 2	1 0	1 1 0	L S C : 1
K A 1 : 1 4		1 1 1	H R 1 : 1
K A 2 : 1 4		1 1 2	H G 1 : 1
N		1 1 3	H R 1 : 2
			H G 1 : 2
	1 5		L S 0 : 1
			L S C : 1
		1 1 4	
		1 1 5	S A : 5
			Local :
	1 5	1 1 6	S A : 6
			Local :
		1 1 7	S A : 7
			Remote :
		1 1 8	S A : 8
	2 0		Remote :
K A 1 : 4 3		1 1 9	L S 0 : +
K A 1 : 4 4		1 2 0	L S 0 : -
K A 2 : 4 3		1 2 1	L S C : +
K A 2 : 4 4		1 2 2	L S C : -
K A 3 : 4 3	2 5	1 2 3	FAULT :
K A 3 : 4 4		1 2 4	FAULT :
		1 2 5	3 K A . A
		1 2 6	3 K A . A
	3 0	1 2 7	1 K A . A
		1 2 8	1 K A . A
		1 2 9	2 K A . A

至阀门现场操作柱(C1)

至阀门端子装置(C2)

至消防模块箱(C3)

至消防手动控制盘(C4)

 江苏苏普工程科技有限公司 Jiangsu SOPO Engineering		2026.04.30 镇江镇江市海纳川物流产业发展有限公司 镇江市润州区安澜路玖玖玖1D	
设计人 DESIGNER	2026.04.30	项目名称 UNIT	/
校核人 CHECKED	2026.04.30	设计阶段 PLANS	施工图
审核人 REVIEW	2026.04.30	图号 DWG NO.	202606-02-D-00 / 0
审定人 APPROVE		版本号 REV	0
专业负责人 DISCIPLINE			
项目负责人 MANAGER	专业 SPECIALTY	比例 SCALE	1:1000 张 SHEET NO.