




江苏索普新材料科技有限公司
二号门新增地磅一台及配套智能过磅系统设计项目


设计人 DESIGNED	王子辉		结构图纸目录				主项名称 UNIT		
校核人 CHECKED	金指雷						设计阶段 PHASE	施工图	
审核人 REVIEW	陈正	2026.01.12					图号 DWG NO.	202602-25-G00/0	
审定人 APPROVE							版 本 REV.	0	
专业负责人 DISCIPLINE									
项目负责人 MANAGER			专业 SPECI.	结构	比 例 SCALE	1: 100 第	1 张 SHEET	共	1 张 TOT.

[illegible]

工艺	设备	外管	环保	
----	----	----	----	--

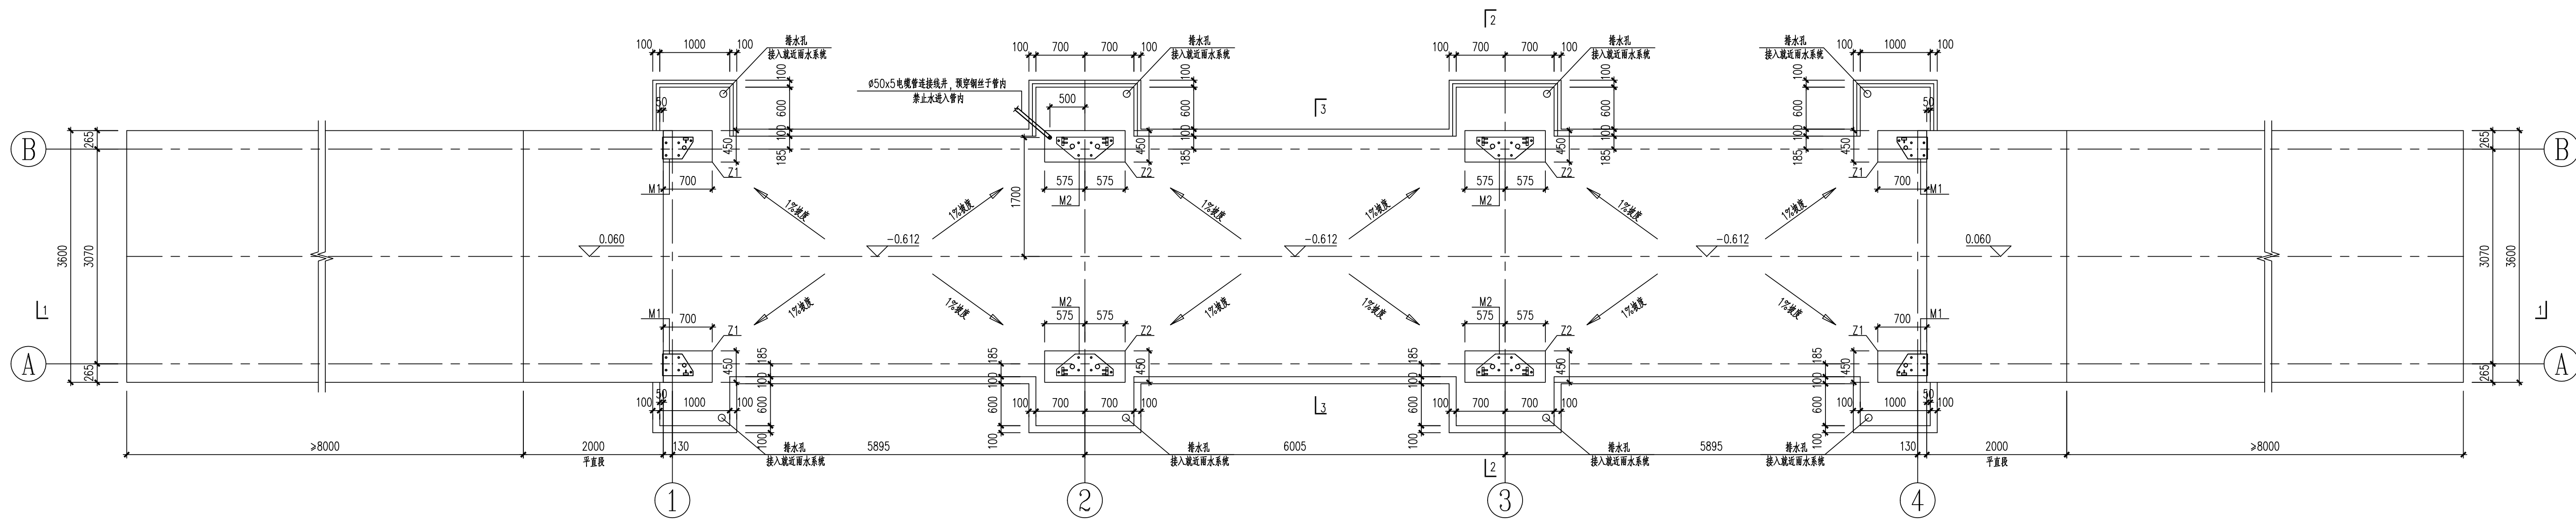

地磅基础平面图 1:50

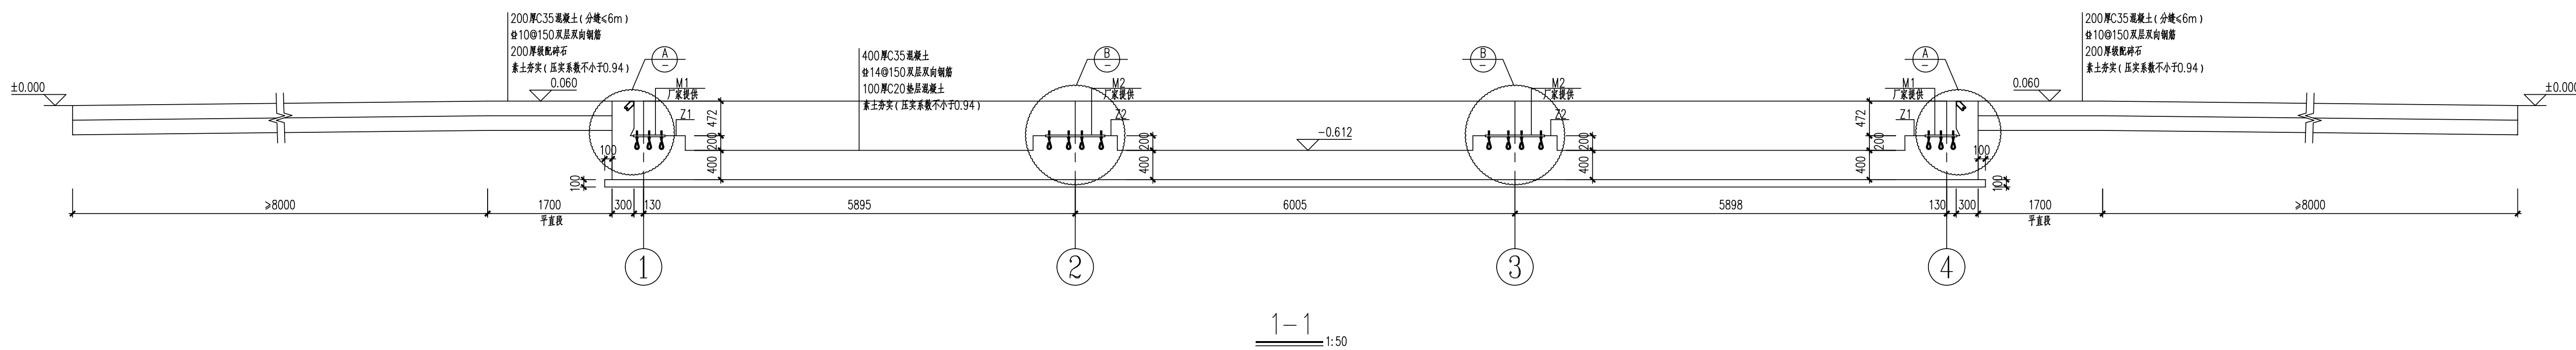


结构设计说明：


- 1、基础混凝土强度等级：垫层：C20；基础：C35。本工程±0.000以现场地面为准。
- 2、钢筋：钢筋：Φ—HRB400，基础保护层厚度为40mm。
- 3、本工程基础设计业主未提供岩土工程勘察报告，设计标高土层承载力应不小于100kpa，若基础开挖至设备标高后承载力不满足设计要求，需继续开挖至满足要求土层，超挖部分采用垫层混凝土回填至设计标高，换填宽度为超出基础边缘0.6H（H为超挖深度）。
- 4、基础表面防腐做法：内外表面均使用水性超文化环氧煤沥青防腐，三底三面，干膜厚度 $\geq 240\mu\text{m}$ 。
- 5、本工程预埋件（角钢除外）及螺栓均由设备厂家提供，预埋件施工安装前，需设备厂家现场指导安装。预埋件中心对误差（前后、左右、对角线）均不得大于 $\pm 15\text{mm}$ ，水平误差 $\leq 3\text{mm}$ 。

注：本文件版权归SOPD所有，除非得到SOPD书面授权，否则本文件的任何内容均不得复制或传播给其他个人或团体或用于其他目的。 THIS DOCUMENT IS THE PROPERTY OF SOPD. NO PART OF THIS DOCUMENT SHALL BE REPRODUCED OR DISCLOSED TO OTHERS OR USED FOR ANY PURPOSE WHATSOEVER EXCEPT WITH THE PRIOR WRITTEN PERMISSION OF SOPD.						
 江苏苏普工程科技有限公司 Jiangsu SOPD Engineering Technology CO. LTD.		2026 镇江 ZHENJIANG 江苏苏普新材料科技有限公司 二号门新增地磅一台及配套智能过磅系统设计项目				
设计人 DESIGNED	王子峰	地磅基础平面及剖面图	主项名称 UNIT	施工图		
校核人 CHECKED	金标		设计阶段 PHASE			
审核人 REVIEW	陈玉		图号			
审定人 APPROVE			DWG. NO.			
专业负责人 DISCIPLINE			版 本 REV.			
项目负责人 MANAGER						
专业 SPECI.		结构	比例 SCALE	1: 100	第 1 张 SHEET	共 1 张 TOT.


工艺		总图		电气	
设备		建筑		热力	
外管		结构		暖通	
环保		自控		给排水	

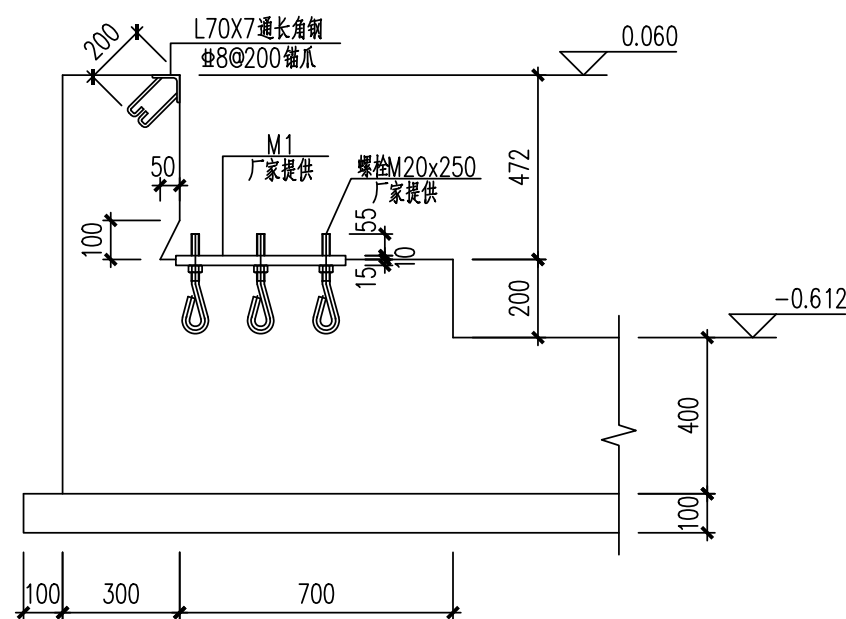


A节点模板图 1:20

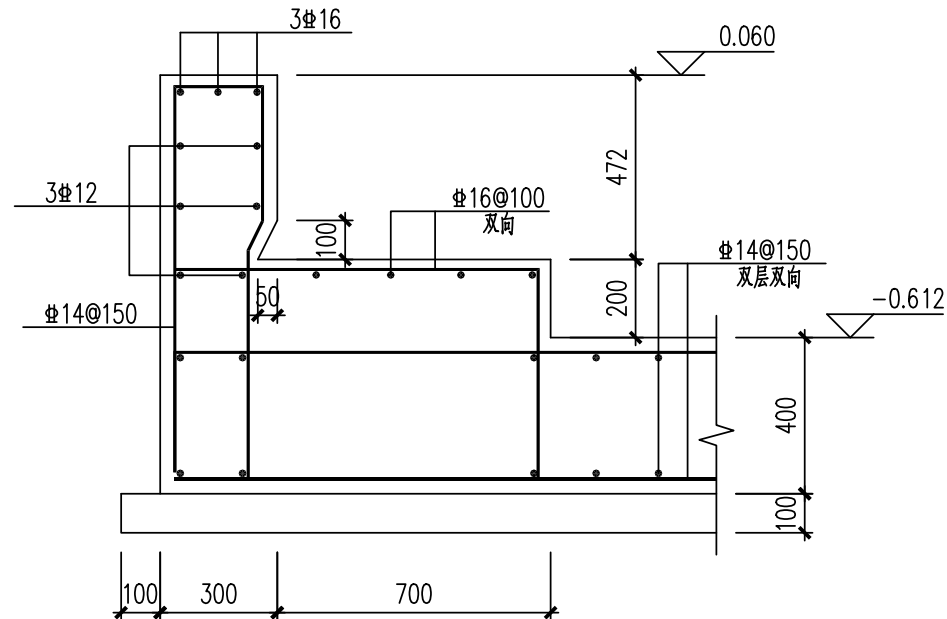


A节点配筋大样 1:20

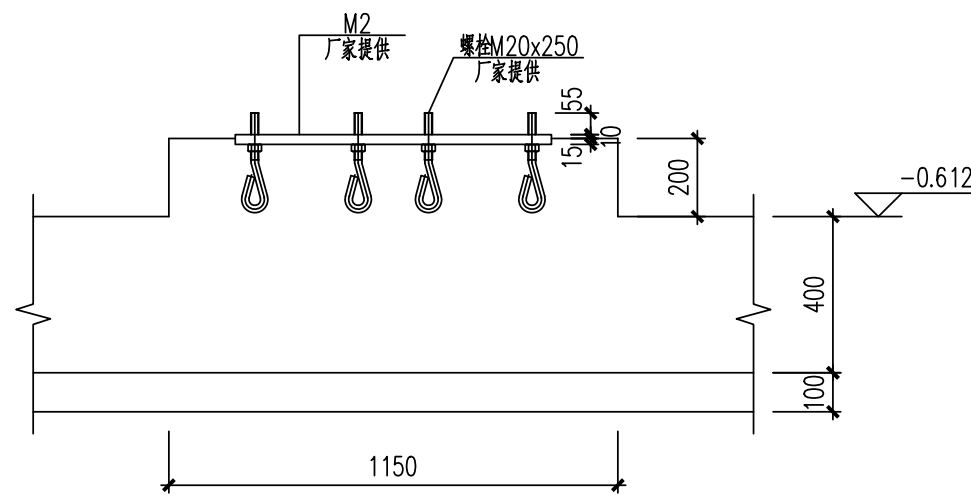


B节点模板图 1:20

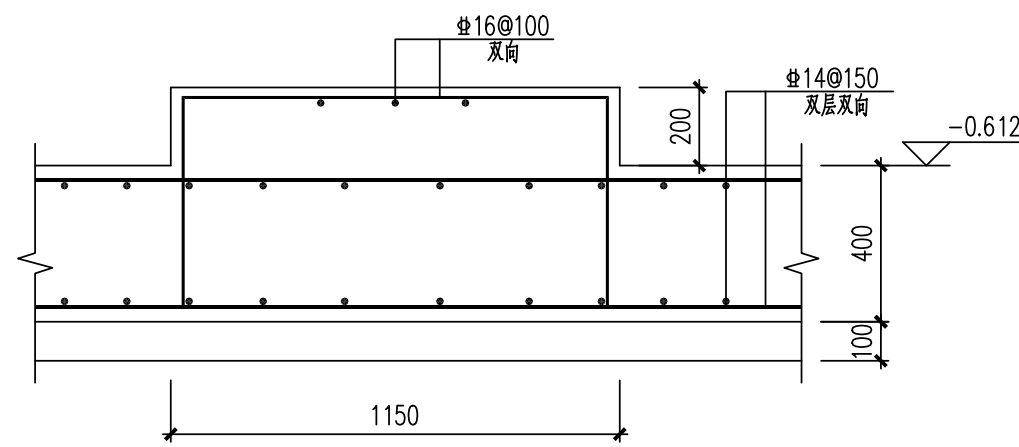


B节点配筋大样 1:20

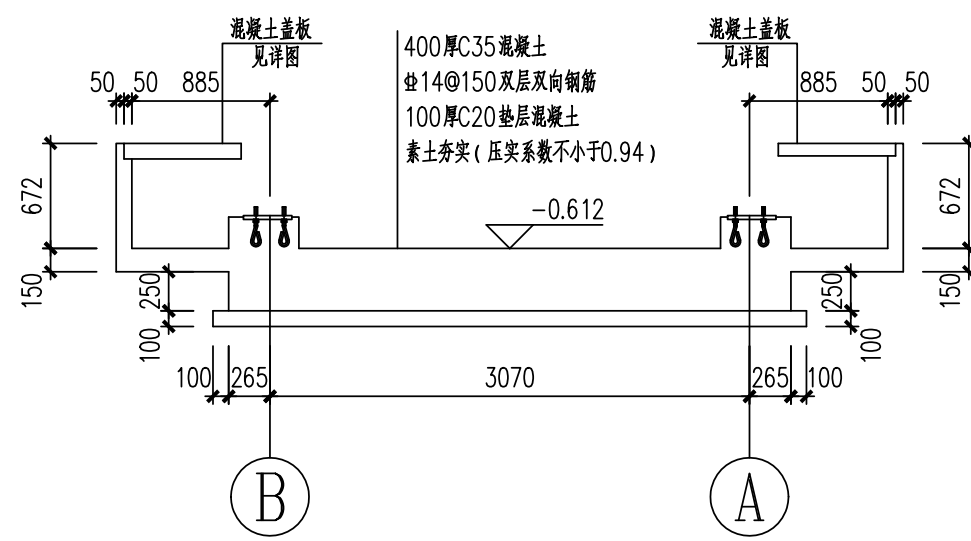


2-2 1:50

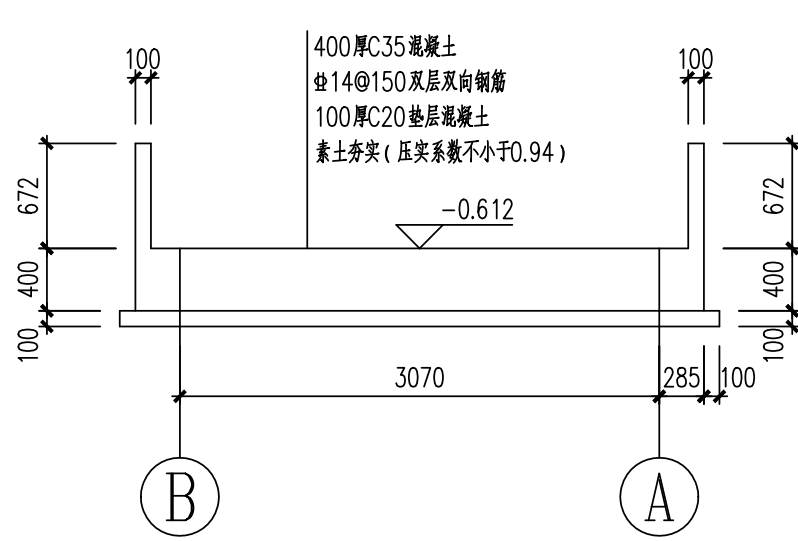

3-3 1:50

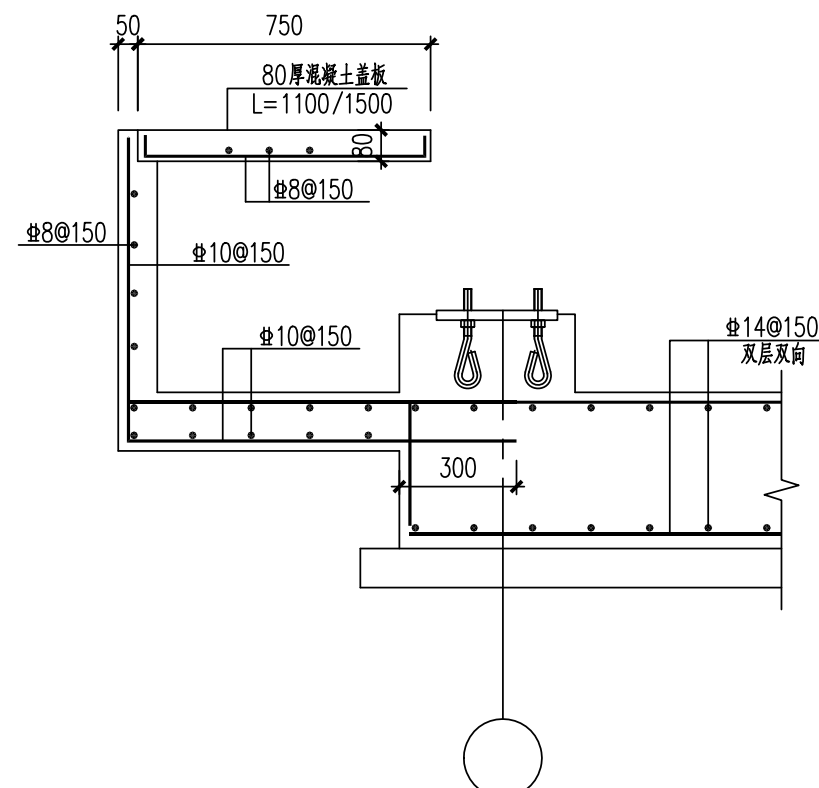

2-2 壁板配筋图 1:20


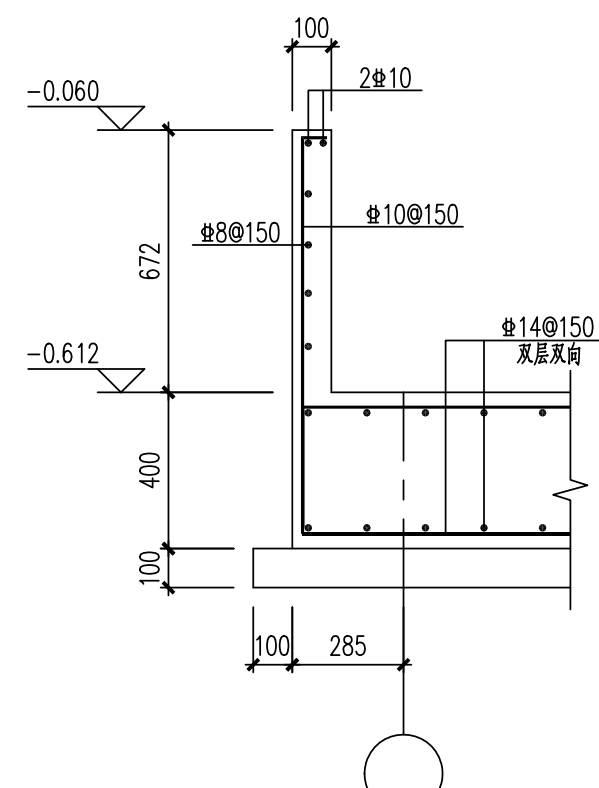


3-3壁板配筋图 1:20

注：本文件版权归SOPO所有，除非得到SOPO书面授权，否则本文件的任何内容均不得复制或泄露给其他个人和团体或用于其他目的。
THIS DOCUMENT IS THE PROPERTY OF SOPO. NO PART OF THIS DOCUMENT SHALL BE REPRODUCED OR DISCLOSED TO OTHERS OR USED FOR ANY PURPOSE WHATSOEVER EXCEPT WITH THE PRIOR WRITTEN PERMISSION OF SOPO.


 江苏苏普工程科技有限公司 Jiangsu SOPo Engineering Technology CO. LTD.				2026 ZHENJIAN 江苏索普新材料科技有限公司 二号门新增地磅一台及配套智能过磅系统改造项目			
设计人 DESIGNED	孟于军	2026.04.07	节点大样	主项名称			
校核人 CHECKED	余佩娟			设计阶段 PHASE	施工图		
审核人 REVIEW	陈之			图号 DRAW. NO.	202602-25-002/0		
审定人 APPROVE				版本 REV.	0		
专业负责人 DISCIPLINE							
项目负责人 MANAGER		专业 SPECI.	结构	比例 SCALE	1: 100	第 1 张 SHEET	共 1 张 TOT.

电气	热力	暖通	给排水
建筑	结构	自控	
工艺	设备	环保	

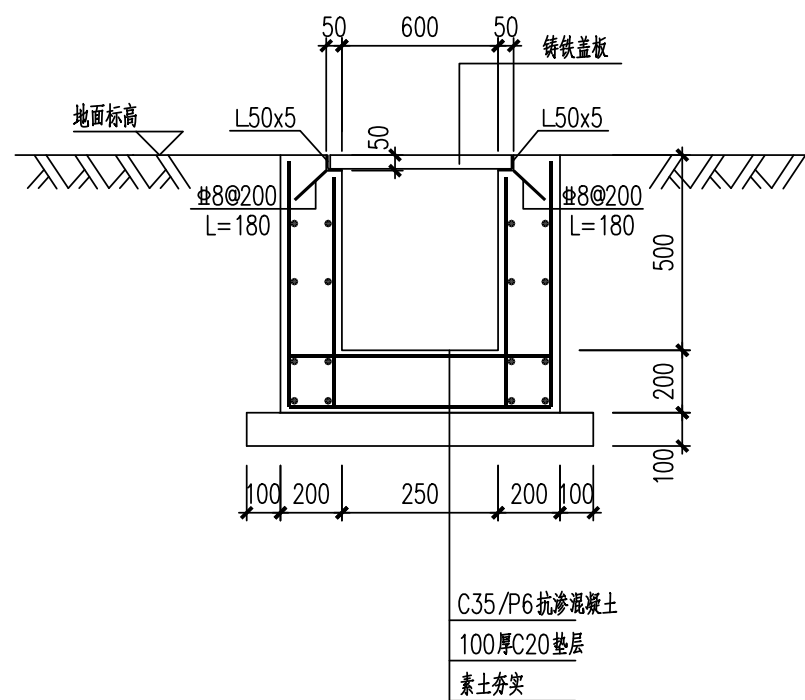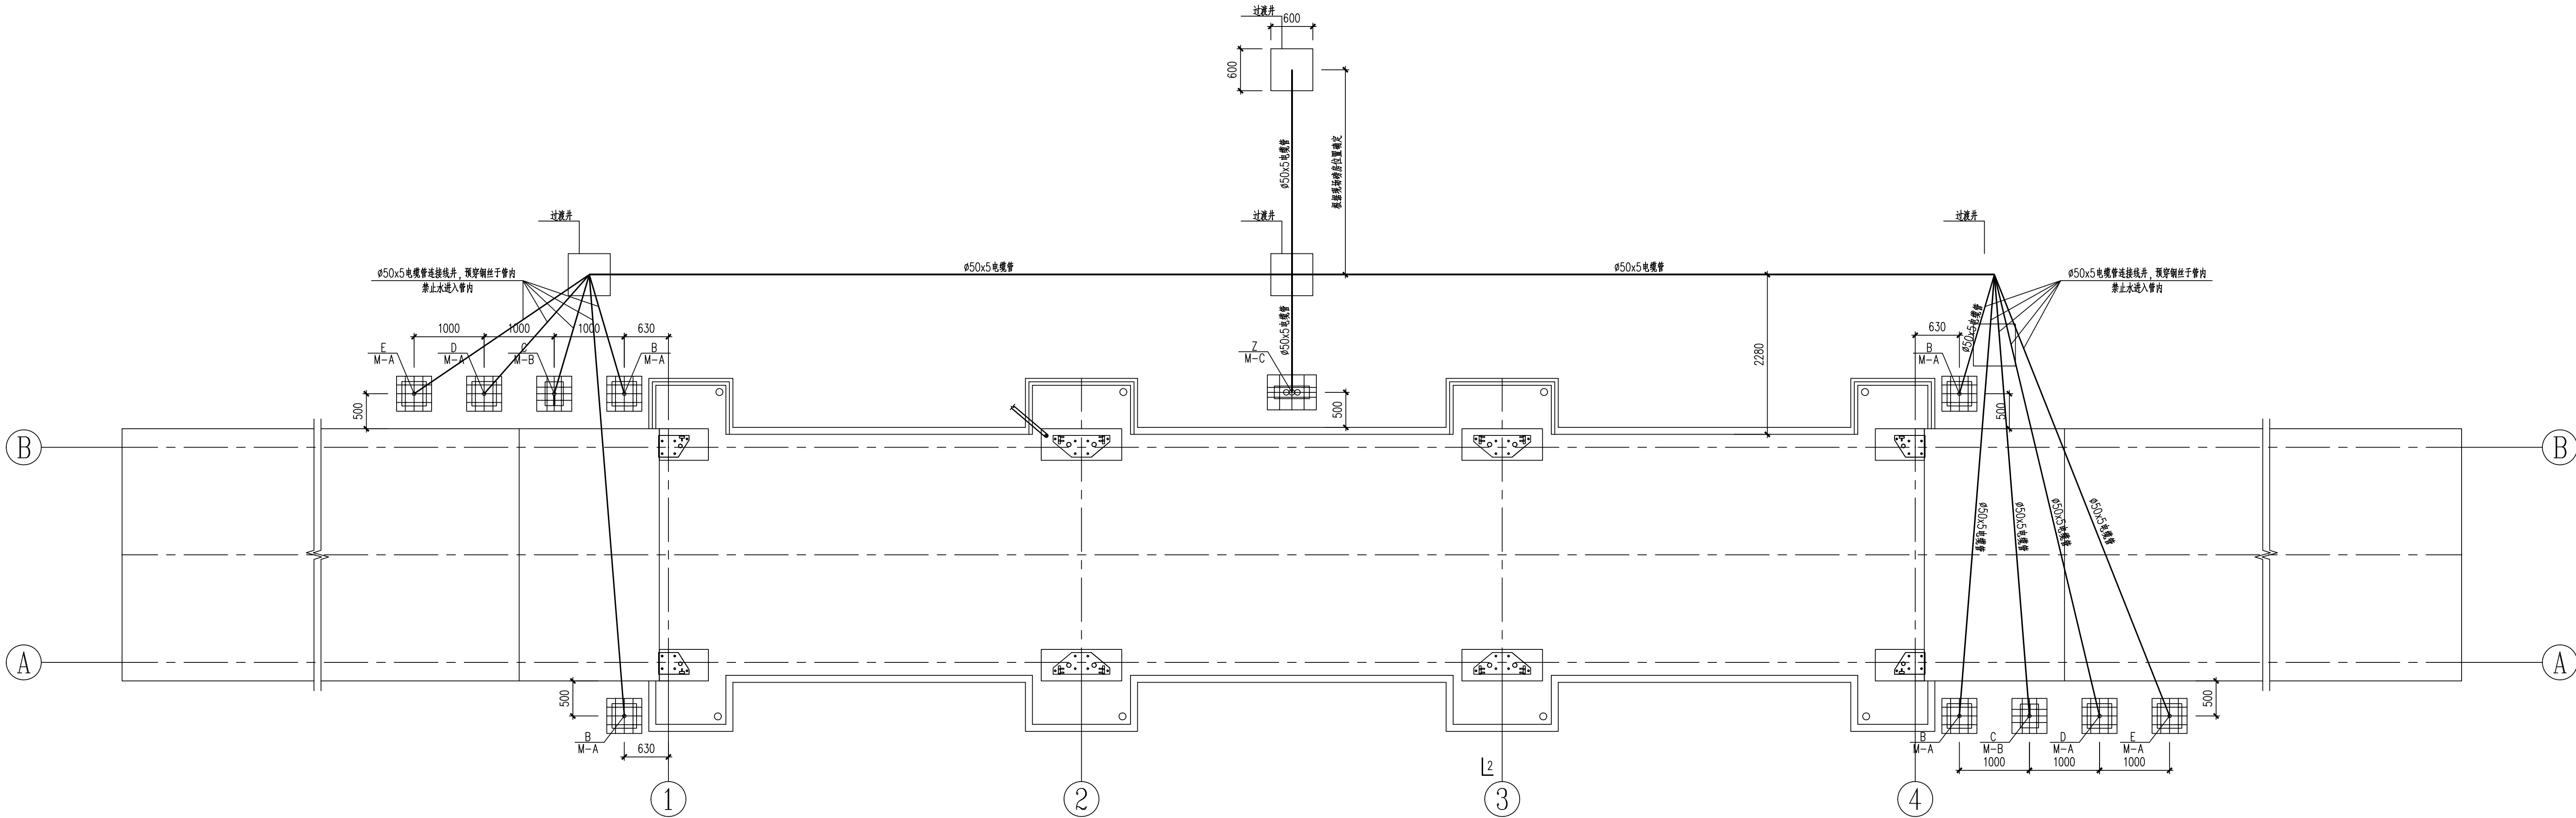


过渡井配筋图


图中未标注钢筋均为双层双向ø8@150，井内设置排水孔，接入就近雨水系统。

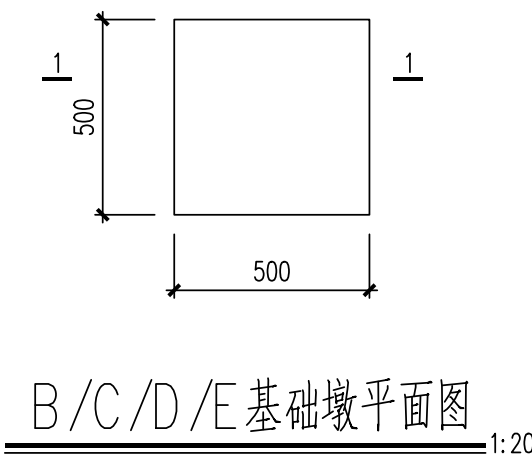


B/C/D/E基础墩平面图

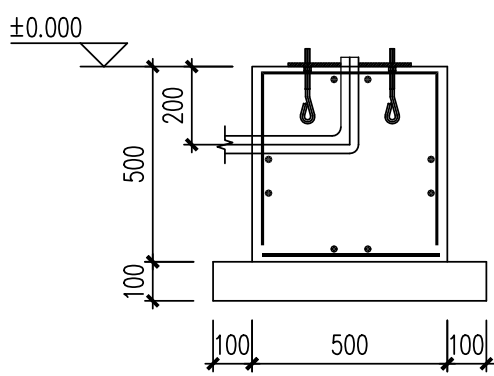


1-1
图中未标注钢筋均为双层双向ø8@150。

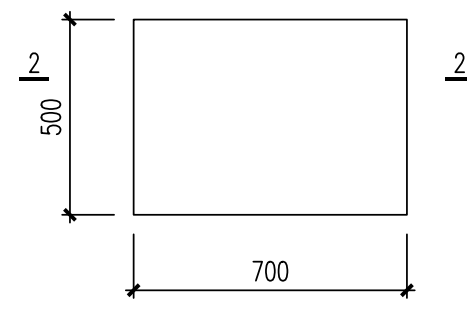

Z基础墩平面图

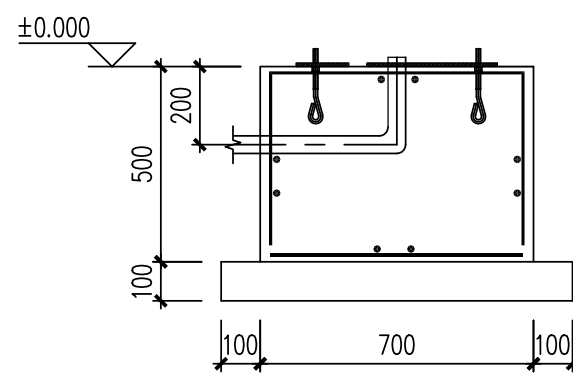


2-2
图中未标注钢筋均为双层双向ø8@150。

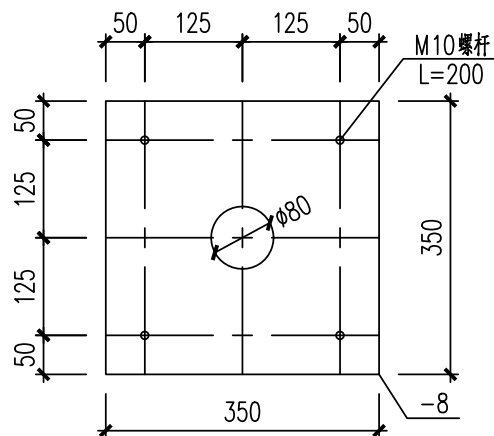


M-A

该图件由设备厂家提供

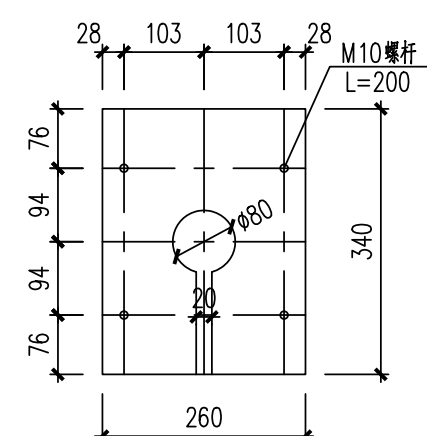

M-B

该图件由设备厂家提供

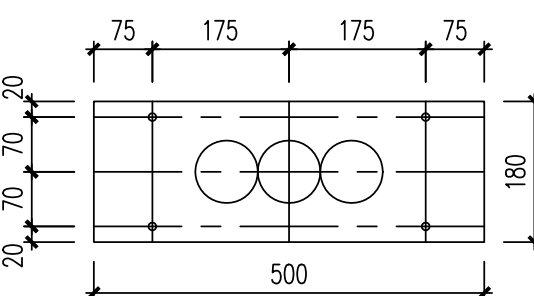

M-C

该图件由设备厂家提供

注：本文件版权归SOPD所有，除非得到SOPD书面授权，否则本文件的任何内容均不得复制或泄露给其他个人和团体或用于其他目的。 THIS DOCUMENT IS THE PROPERTY OF SOPD. NO PART OF THIS DOCUMENT SHALL BE REPRODUCED OR DISCLOSED TO OTHERS OR USED FOR ANY PURPOSE WHATSOEVER EXCEPT WITH THE PRIOR WRITTEN PERMISSION OF SOPD.			
sopo 江苏索普工程科技有限公司 Jiangsu SOPD Engineering Technology CO., LTD.		2026 镇江 ZHENJIANG	江苏索普新材料科技有限公司 二号门新增地磅一台及配套智能过磅系统设计项目
设计人 DESIGNED	王于峰	全自动称重设备基础施工图	项目名称 UNIT
校核人 CHECKED	余振南		施工图
审核人 REVIEW	陈工		设计阶段 PHASE
审定人 APPROVE	2026.04.07		图号 DWG. NO.
专业负责人 DISCIPLINE		专业 SPECI. 结构 比例 SCALE 1: 100	版本 REV.
项目负责人 MANAGER			0
		第 1 张 SHEET	共 1 张 TOT.