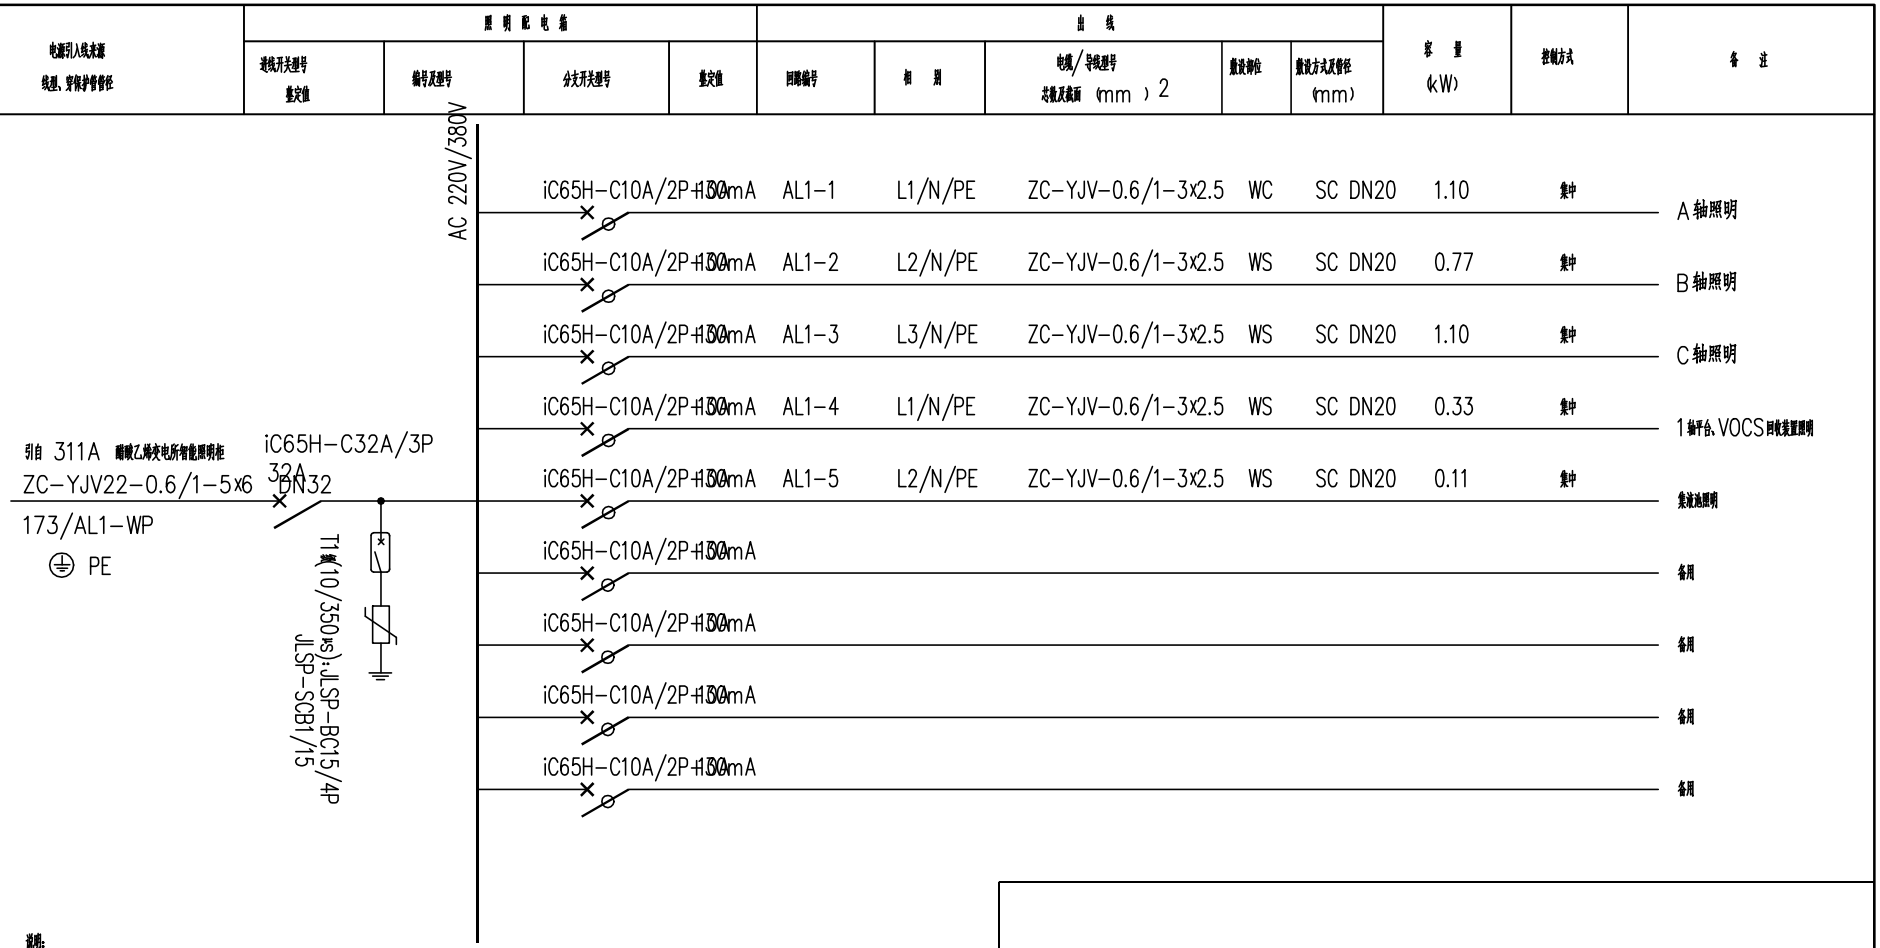

说明：

1. 线路敷设方式的标注

穿焊接钢管敷设SC；穿电线管敷设MT；穿硬塑料管敷设PC，穿阻燃半硬塑料导管敷设FPC；

金属线槽敷设MR；塑料线槽敷设PR；电缆桥架敷设CT；穿金属软管敷设CP；直接敷设DB；电缆沟敷设：TC

2. 导线敷设部位的标注

沿或跨梁（屋架）敷设AB；沿或跨柱敷设AC；沿墙面敷设WS；沿屋面敷设RS；

暗敷在屋面或顶板CC；暗敷在梁内BC；暗敷在柱内CLC；暗敷在墙内WC；暗敷在地板或地面下FC；

沿吊顶或顶板面敷设CE；吊顶内敷设SCE；

序号	技术参数		序号	技术参数		负荷指标		
1	面板标注内容	173/AL1 照明配电箱	6	进出线方式	下进，下出	设备容量	3.41	
2	安装条件	户内明装	7	引入口数量及规格	依据系统图内容配置	需要容量	3.86	
3	防爆等级	Exdbed IIBT4 Gb	8	操作方式	面板操作	计算电流	6.90	
4	防护等级	IP65	9	其他		需要系数	0.9	
5	防腐等级	WF1	10					

专业负责人		项目负责人	
业主编号	202301-173		
东华工程科技股份有限公司 EAST CHINA ENGINEERING SCIENCE AND TECHNOLOGY CO.,LTD.	工程PROJ. 醋酸乙烯及EVA一体化项目（一期工程）		
	装置JOB	/	
	工序SUB.JOB	汽车装卸站（173）	
	阶段PHASE	施工图	
设计 DESIGNED / 制图 DRAWN / 校核 CHECKED / 审核 APPROVED / 审定/批准 AUTHORIZED	照明系统图	202415-173-090F-01	
	比例 SCALE /	版次 ISSUE G	修改 REV. 0
			归档日期 DATE

本图纸仅供本项目使用，未经东华工程科技股份有限公司许可不得转给第三者
THIS DRAWING SHALL BE USED FOR THIS PROJECT ONLY, TRANSFER TO ANY THIRD PARTY WITHOUT ECEC'S CONSENT IS NOT PERMITTED