AA2-P1（主电源：引自7#电房I段馈电回路）
上级整定250A

AA2-P2（备用电源：引自7#电房I1段馈电回路）
上级整定250A

引自消防电源状态监控器
ZX-C：WDZAN-DJYJPVP-3x(2x2.5mm²)-CT/SC32-DB

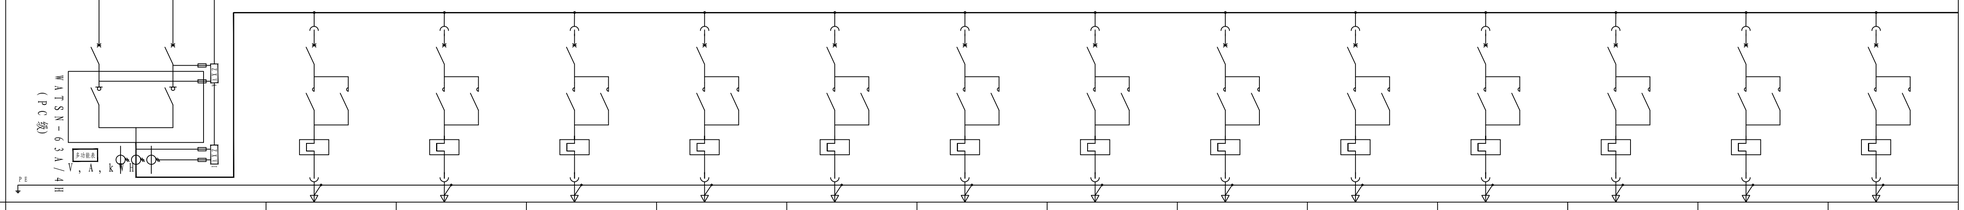

编号次序	NUMERORDER		MVK														
柜号-抽屉号	PANNO.-DRAWER		MVK-1		MVK-2	MVK-3	MVK-4	MVK-5	MVK-6	MVK-7	MVK-8	MVK-9	MVK-10	MVK-11	MVK-12	MVK-13	MVK-14
方案号	SCHEMECODE																
高度模数	HEIGHTODULAR																
主要元件 CHIEF DEVICE	断路器 CIRCUBREAKER 施耐德Compact		50/4P	50/4P	2x(D4A/)3P	2x(D4A/)3P	2x(D4A/)3P	2x(D4A/)3P	2x(D4A/)3P	2x(D4A/)3P	2x(D4A/)3P	2x(D4A/)3P	2x(D4A/)3P	2x(D4A/)3P	2x(D4A/)3P	2x(D4A/)3P	2x(D4A/)3P
	接触器 CONTACTOR 施耐德TeSys系列				09	09	09	09	09	09	09	09	09	09	09	09	09
	电动机保护器 MOTORROTECTOR 安科瑞AR系列																
	热继电器 THERMARELAY				07	07	07	07	07	07	07	07	07	07	07	07	07
	电流互感器 CTAKH-0.66-3 安科瑞		75/1														
	数显电流变送智能表 A-METER		ACR120E														
	避雷器		iSCB1 25L1 4P Iimp=25kA Up=1.7kV		iPRD1 20r 3P+N 10/350us												
	变频器/软启动器	VFD															
	起动设备 STARTIEQUIPMENT																
	信号灯 INDICATELAMP				AD18H-22/2401V-/IRA,DGL,8WH-22/2401V-/IRA,DGL,8WH-22/2401V-/IRA,DGL,8WH-22/2401V-/IRA,DGL,8WH-22/2401V-/IRA,DGL,8WH-22/2401V-/IRA,DGL,8WH-22/2401V-/IRA,DGL,8WH-22/2401V-/IRA,DGL,8WH-22/2401V-/IRA,DGL,8WH-22/2401V-/IRA,DGL,8WH-22/2401V-/IRA,DGL,8WH-22/2401V-/IRA,G,											
二次原理图号	SECONDSCHEMDIAGRAM		202332-D12/0 202332-D12/0 202332-D12/0 202332-D12/0 202332-D12/0 202332-D12/0 202332-D12/0 202332-D12/0 202332-D12/0 202332-D12/0 202332-D12/0 202332-D12/0 202332-D12/0														
控制线路1 CONTROBNE.	编号 CODE				MV5201A-C1/C2MV5201B-C1/C2MV5206A-C1/C2MV5206B-C1/C2MV35100A-C1/CMV35100B-C1/CMV35101A-C1/CMV35101B-C1/CMV35102A-C1/CMV35102B-C1/CMV35103A-C1/CMV35103B-C1/C2													
	电缆规格/管径(mm)CABLESIZE/CONDUIT/BTTEK-0.45/0.75kV		7x(2x1.5)/3x(12wx12x6D.5)/3x(12wx12x6D.5)/3x(12wx12x6D.5)/3x(12wx12x6D.5)/3x(12wx12x6D.5)/3x(12wx12x6D.5)/3x(12wx12x6D.5)/3x(12wx12x6D.5)/3x(12wx12x6D.5)/3x(12wx12x6D.5)/3x(2x1.5)													
控制线路2 CONTROBNE.2	编号 CODE				MV5201A-C3/C4MV5201B-C3/C4MV5206A-C3/C4MV5206B-C3/C4MV35100A-C3/CMV35100B-C3/CMV35101A-C3/CMV35101B-C3/CMV35102A-C3/CMV35102B-C3/CMV35103A-C3/CMV35103B-C3/C4													
	电缆规格/管径(mm) CABLESIZE/CONDUIT/ZR-DJYPVP22-0.45/0.75kV		6x(2x1.5)/53(x2x2.5	6x(2x1.5)/53(x2x2.5	6x(2x1.5)/53(x2x2.5	6x(2x1.5)/53(x2x2.5	6x(2x1.5)/53(x2x2.5	6x(2x1.5)/53(x2x2.5	6x(2x1.5)/53(x2x2.5	6x(2x1.5)/53(x2x2.5	6x(2x1.5)/53(x2x2.5	6x(2x1.5)/53(x2x2.5	6x(2x1.5)/53(x2x2.5	6x(2x1.5)/53(x2x2.5	6x(2x1.5)/53(x2x2.5	6x(2x1.5)/53(x2x2.5	6x(2x1.5)/53(x2x2.5
动力线路 POWECABLE	编号 CODE				MV5201A-P	MV5201B-P	MV5206A-P	MV5206B-P	MV35100A-P	MV35100B-P	MV35101A-P	MV35101B-P	MV35102A-P	MV35102B-P	MV35103A-P	MV35103B-P	
	电缆规格/管径(mm) CABLESIZE/CONDUIT/BTTZ-0.65/x1kV	5x10	4x2.5	4x2.5	4x2.5	4x2.5	4x2.5	4x2.5	4x2.5	4x2.5	4x2.5	4x2.5	4x2.5	4x2.5	4x2.5	4x2.5	
现场控制装置 LOCACONTROLEVICE	设备型号/编号 TYPE/MODEM																
现场起动 LOCASTARTING EQUIPMENT	设备型号/编号 TYPE/MODEM				MV5201A	MV5201B	MV5206A	MV5206B	MV35100A	MV35100B	MV35101A	MV35101B	MV35102A	MV35102B	MV35103A	MV35103B	
用电设备或供电回路 ELECTREIQCUAILPMENT OR POWSHPPCLIYRCUIT	设备容量 INSTACAPACIkTWY)	6.6	0.55	0.55	0.55	0.55	0.55	0.55	0.55	0.55	0.55	0.55	0.55	0.55	0.55	0.55	
	需要容量 DEMANCDAEPDAC(IkTWY)	6.6															
	额定电流/计算电流 NOMINCURRENT/CACLUCRULEANTTED	12.53	1.6	1.6	1.6	1.6	1.6	1.6	1.6	1.6	1.6	1.6	1.6	1.6	1.6	1.6	
	名 称 SERVICE		千罐区V52电动阀A	千罐区V52电动阀B	千罐区V52电动阀A	千罐区V52电动阀B	千罐区V35电动阀A	千罐区V35电动阀B	千罐区V35电动阀A	千罐区V35电动阀B	千罐区V35电动阀A	千罐区V35电动阀B	千罐区V35电动阀A	千罐区V35电动阀B	千罐区V35电动阀A	千罐区V35电动阀B	备用(控制)
备 注	REMARKS		柜前安装	柜前安装	柜前安装	柜前安装	柜前安装	柜前安装	柜前安装	柜前安装	柜前安装	柜前安装	柜前安装	柜前安装	柜前安装	柜前安装	柜前安装

说明：

1、MVK为固定柜，柜前检修及操作，现场利用10#槽钢设配电柜基础；柜体尺寸BxHxD：1000x2200x600（尺寸供参考），投标时及制作前须与甲方电仪部门实地查勘确定。

2、开关（含双切）、接触器、热继电器均依据施耐德电气产品选型；互感器依据安科瑞样本选型，仅供参考，最终由甲方确定；

3、除注明外，所有断路器均带辅助节点和报警节点。

空气开关选择：电动机回路为电机型，带电磁脱扣器（MA），瞬动整定：2～2.5倍电动机起动电流（注明除外）。

馈电回路为配电型，带热磁脱扣器（TM）或电子脱扣器（STR），脱扣整定倍数：10倍（注明除外）。

单相回路（220V）采用2极断路器，配电回路采用4极断路器，电机回路采用3极断路器。

4、新增电柜放置处铺设绝缘垫，出入口设置挡鼠板。

5、新增配电柜设备外壳须与现场接地可靠连接。

6、电柜制造商制造前须与电仪部门进行对接，现场勘测，并根据现场情况进行最终定型。

RODUCED OR DISCLOSED WITHOUT PRIOR WRITTEN PERMISSION OF SOPO.

注：本文件版权归SOPO所有，除非得到SOPO书面授权，否则本文件的任何内容均不得复制或泄露给其他个人和团体或用于其他目的。
THIS DOCUMENT IS THE PROPERTY OF SOPO. NO PART OF THIS DOCUMENT SHALL BE USED FOR ANY PURPOSE WHATSOEVER EXCEPT WITH THE PRIOR WRITTEN PERMISSION OF SOPO

SOPO 江苏索普工程科技有限公司 Jiangsu SOPO Engineering Technology Co.,Ltd.		2026.04 镇江海纳川物流产业发展有限责任公司罐区安防及自控改造项目	
设计人 DESIGNED	2026.04.30	主项名称 UNIT	/
校核人 CHECKED	2026.04.30	设计阶段 PHASE	施工图
审核人 REVIEW	2026.04.30	图号 DWG NO.	202606-02-D04/0
审定人 APPROVE		版本 REV	0
专业负责人 DISCIPLINE			
项目负责人 MANAGER		专业 SPEI电气 比例 SCALE 100 第 1 张 SHEET 1 TO	

MVK控制箱
低压一次系统图

A1:841X594