图例		管道及仪表编号
CWS	循环给水	L IAS 2001 位号 I-指示，Q-累计，T-变送，A-报警，S-联锁 L-液位，P-流量，P-压力，T-温度，V-振动，A-分析
CWR	循环回水	
TW	工业水	
WW	生产污水	
	螺纹蝶阀	集中在DCS上显示控制(带联锁)
	电动蝶阀	集中在DCS上显示控制
	闸阀	现场安装仪表
	球阀	
	止回阀	
	同心异径管	
	偏心异径管	
	微阻板法	
	Y型过滤器	
	多功能水泵控制阀	

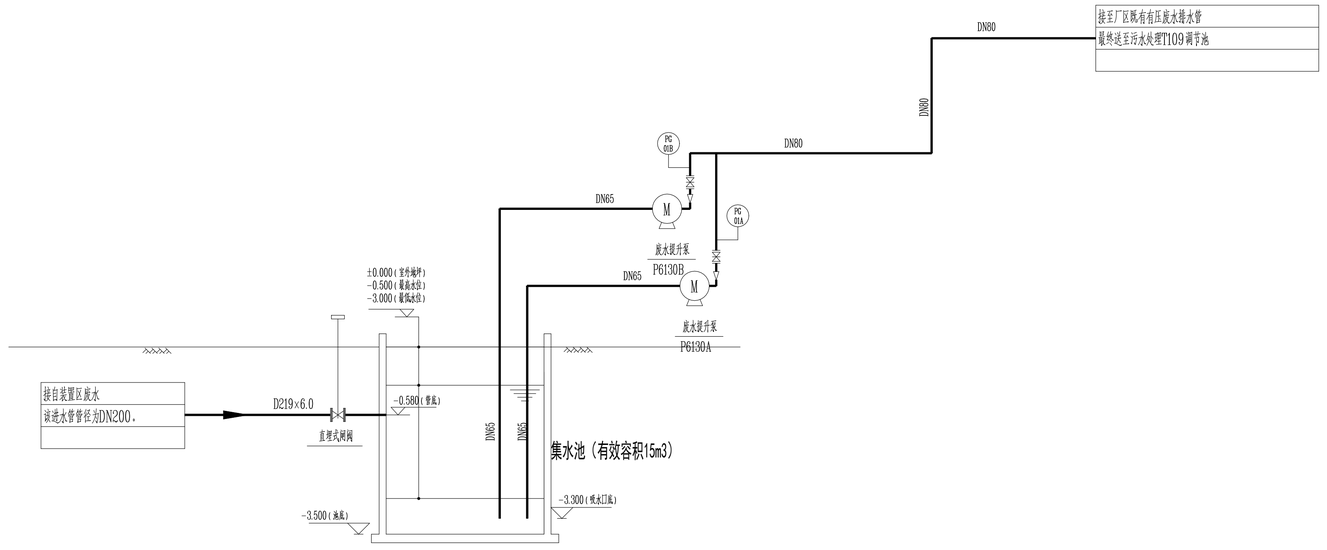

					注：废水提升泵控制箱材质、防护等级等要求详见电气专业图纸，安装位置由电气设计人员与甲方协商确定。
					现地控制：现场设置手动、具备下列功能：现地控制、启停、停泵钮、运行信号指示。
					配套电机：P=11kW/380V，n=2900r/min（当单元转速等值，以实际采购时供设备为准），防护等级：IP55，防爆等级：d IICT4。
1	P6130A/B	废水提升泵	台	2	WPB自吸泵，型号：2.3.4L65WPB-6C3，参数：Q=20m3/h，H=50m，吸程7m，进口65mm，出口50mm，1用1备，整体运行重量M=1000kg。
序号	设备位号	设备名称	单位	数量	技术参数及控制要求

设备表

注：本文件版权归SOPO所有。除非得到SOPO书面授权，否则本文件的任何内容均不得复制或泄露给其他个人和团体或用于其他目的。
THIS DOCUMENT IS THE PROPERTY OF SOPO. NO PART OF THIS DOCUMENT SHALL BE REPRODUCED OR DISCLOSED TO OTHERS OR USED FOR ANY PURPOSE WHATSOEVER EXCEPT WITH THE PRIOR WRITTEN PERMISSION OF SOPO.

江苏索普工程科技有限公司 Jiangsu SOPO Engineering Technology CO. LTD.									
							2025 镇江 ZHENJIANG	江苏索普化工股份有限公司 精制醋酸改造项目	
设计人 DESIGNED		2025.05.13					主项名称 UNIT		
校核人 CHECKED		2025.05.13	集水池工艺流程图				设计阶段 PHASE	施工图	
审核人 REVIEW		2025.05.13					图号 DWG. NO.	202501-103-W05/0	
审定人 APPROVE	/	/					版本 REV.	0	
专业负责人 DISCIPLINE		2025.05.13							
项目负责人 MANAGER		2025.05.13	专业 SPECI.	给排水	比例 SCALE	--	第 1 张 SHEET	共 1 张 TOT.	

控制与运行要求：

1	本项目设备用电按三级负荷要求供电。
2	废水提升泵采用WPB自吸泵。
3	废水提升泵就地每手动控制启动开关。