电气 | 热力 | 暖通 | 给排水

总图 | 建筑 | 结构 | 自控

工艺 | 设备 | 外管 | 环保

5.0MPa离压蒸汽
来自索普新材料厂区内蒸汽包

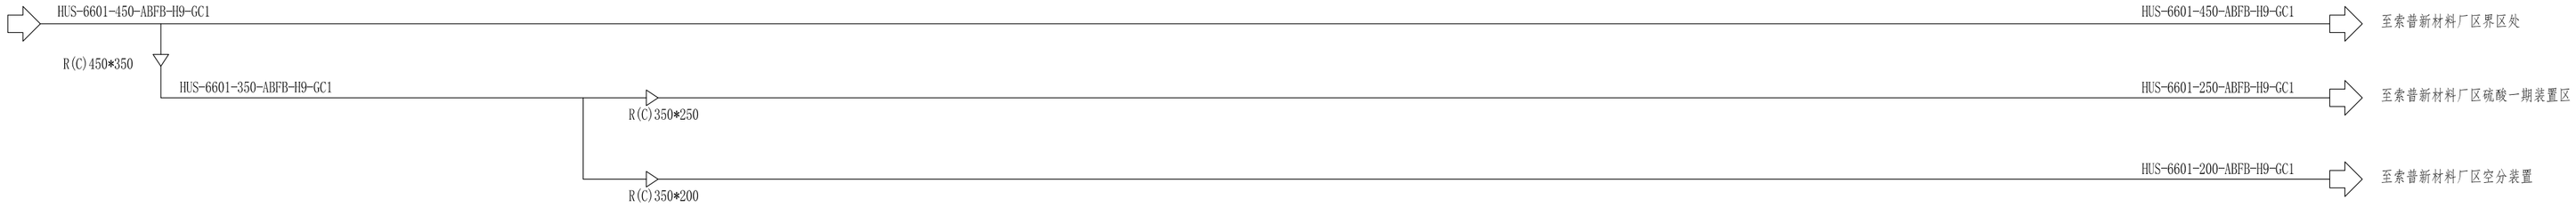

来自索普新材料厂区除盐水站
除盐水(来自DNW-70103-100-S)

除盐水（来自DNW-70100-200-PL）

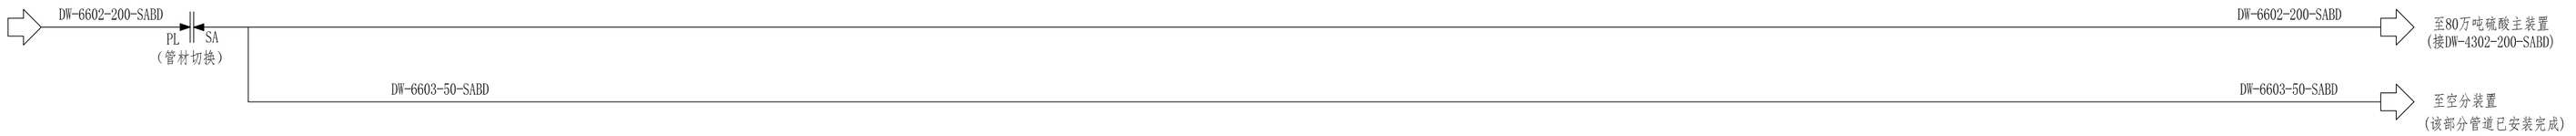

来自索普新材料厂区除盐水站
除盐水（来自DNW-70101-150-PL）

来自索普新材料厂区除盐水站
除盐水（来自DNW-70102-150-S）

98%硫酸
来自索普新材料厂区罐区

污水1（循环水排污）
来自索普新材料厂区界区处

污水2（高浓污水）
来自索普新材料厂区界区处

污水3（生活污水）
来自索普新材料厂区界区处

污水
来自主装置

注：本文件版权归SOPO所有，除非得到SOPO书面授权，否则本文件的任何内容均不得复制或泄露给其他个人和团体或用于其他目的。
THIS DOCUMENT IS THE PROPERTY OF SOPO.NO PART OF THIS DOCUMENT SHALL BE REPRODUCED OR DISCLOSED TO OTHERS OR USED FOR ANY PURPOSE WHATSOEVER EXCEPT WITH THE PRIOR WRITTEN PERMISSION OF SOPO.

SOPO 江苏索普工程科技有限公司 JiangSu SOPO Engineering Technology Co. Ltd.						2026 镇江 ZHENJIANG	江苏索普新材料科技有限公司醋酸乙烯及EVA一体化项目（一期工程）
设计 DESIGN	田博	2026.7.15	工艺流程系统图			主项名称 UNIT	外管廊(66)
校核 CHECK						设计阶段 PHASE	招标文件
审核 REVIEW						图号 DWG NO.	202402-16-66-P03-01/0
审定 APPROVE							
专业 SPECI.	工艺	版本 REV.	0	比例 SCALE	不按比例	第 1 张 SHEET	共 1 张 TOT.

A2:594X420