电气 热力 暖通 给排水

总图 建筑 结构 自控

工艺 设备 外管 环保

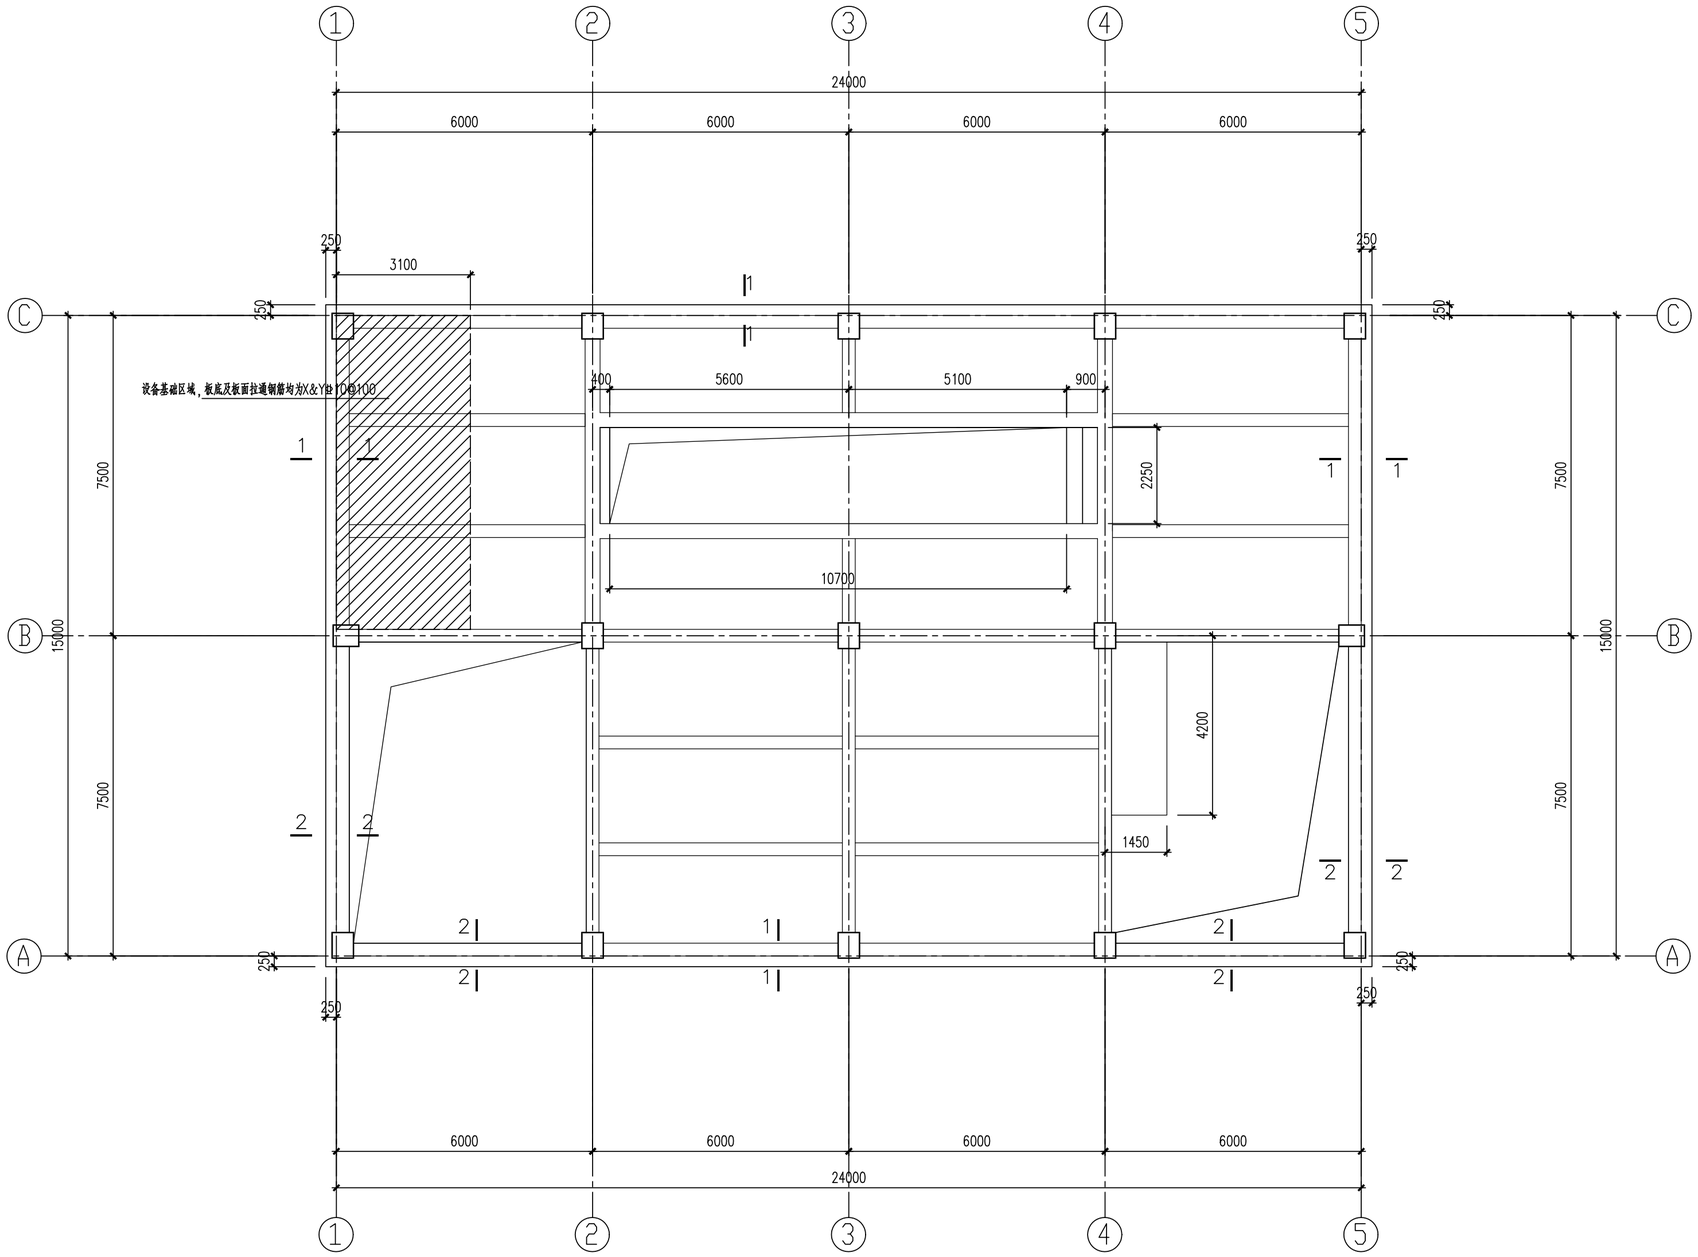

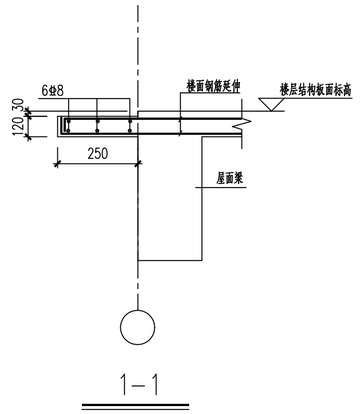

1-1

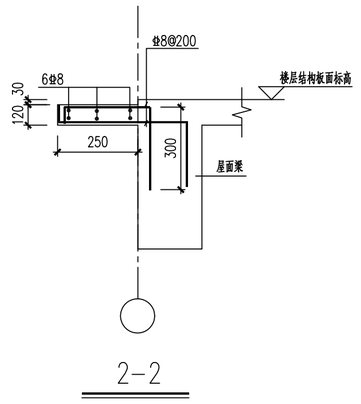

2-2

6.800m板模板施工图

1:100

1.板钢筋施工构造与锚固详见12G901-1；板面钢筋在端支座的锚固按充分利用抗拉强度设计，具体要求详见16G101-1第99,100页。

2.板底及板面拉通钢筋均为X&Y⌀10@200（未示出），板厚均为150mm

注：本文件版权归SOPO所有，除非得到SOPO书面授权，否则本文件的任何内容均不得复制或泄露给其他个人和团体或用于其他目的。
THIS DOCUMENT IS THE PROPERTY OF SOPO. NO PART OF THIS DOCUMENT SHALL BE REPRODUCED OR DISCLOSED TO OTHERS OR USED FOR ANY PURPOSE WHATSOEVER EXCEPT WITH THE PRIOR WRITTEN PERMISSION OF SOPO.

SOPO 江苏索普工程科技有限公司 Jiangsu SOPO Engineering Technology CO. LTD.						2022 镇江 ZHENJIANG	江苏索普化工股份有限公司 气化厂板框带滤机改造项目
设计人 DESIGNED	金楠楠	2022.11.25	6.800m板模板施工图			主项名称 UNIT	
校核人 CHECKED	孟子晖					设计阶段 PHASE	施工图
审核人 REVIEW	李玉角					图号 DWG NO.	202201-72G07/0
审定人 APPROVE						版 本 REV.	
专业负责人 DISCIPLINE	李玉角						
项目负责人 MANAGER			专业 SPECI. 结构	比 例 SCALE 1:100		第 1 张 SHEET	共 1 张 TOT.