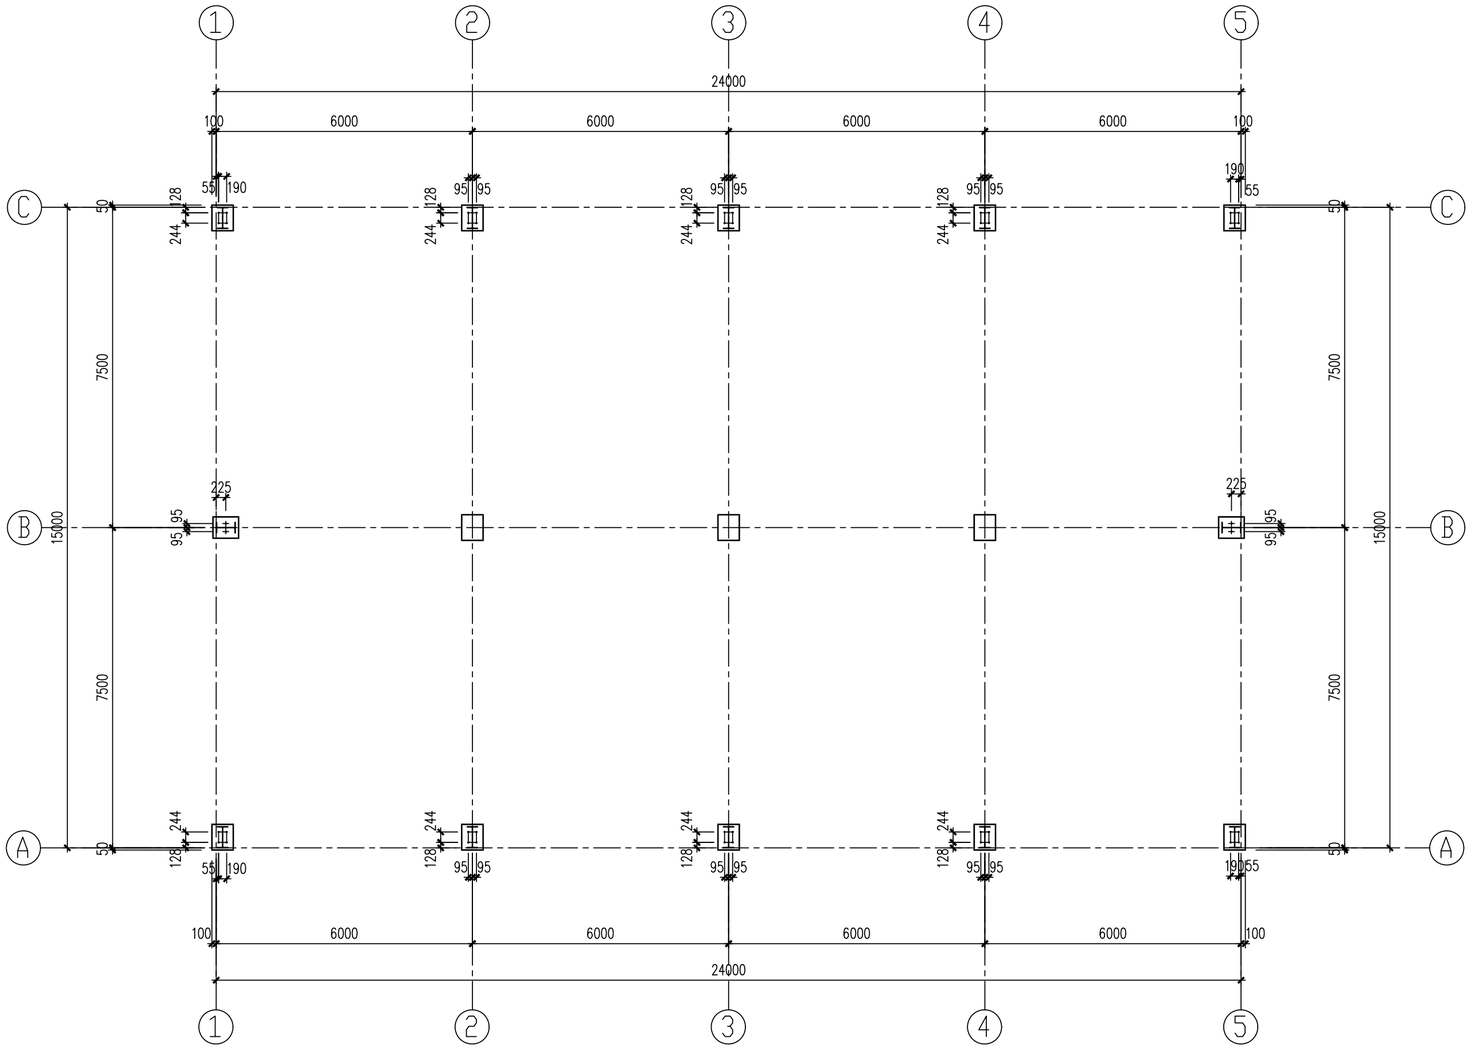

6.800m柱顶预埋螺栓平面图 1:100

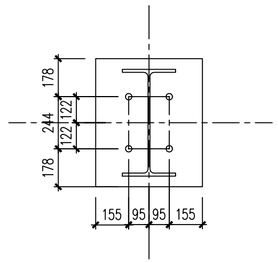

柱顶预埋螺栓定位图 1:20

图中预埋地脚螺栓均为Q345B材质，做法详见图集HG/T 21545-2006 M24(600/200/800)-Ⅱa-150。

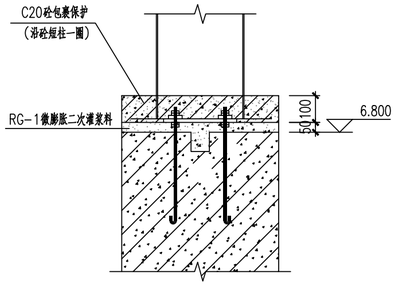

柱脚包裹大样图

注：本文件版权归SOPO所有，除非得到SOPO书面授权，否则本文件的任何内容均不得复制或泄露给其他个人和团体或用于其他目的。
THIS DOCUMENT IS THE PROPERTY OF SOPO.NO PART OF THIS DOCUMENT SHALL BE REPRODUCED OR DISCLOSED TO OTHERS OR USED FOR ANY PURPOSE WHATSOEVER EXCEPT WITH THE PRIOR WRITTEN PERMISSION OF SOPO.

SOPO 江苏索普工程科技有限公司 Jiangsu SOPO Engineering Technology CO. LTD.								2022 镇江 ZHENJIANG	江苏索普化工股份有限公司 气化厂板框带滤机改造项目
设计人 DESIGNED	金振宇	2022.11.25	6.800m柱顶预埋螺栓平面图					主项名称 UNIT	
校核人 CHECKED	孟子强							设计阶段 PHASE	施工图
审核人 REVIEW	李玉角							图号 DWG NO.	202201-72G09/0
审定人 APPROVE								版 本 REV.	
专业负责人 DISCIPLINE	李玉角								
项目负责人 MANAGER			专业 SPECI.	结构	比 例 SCALE	1:100	第 1 张 SHEET	共 1 张 TOT.	