江苏索普化工股份有限公司—醋酸一期技术改造项目总平面定位图　1:1000

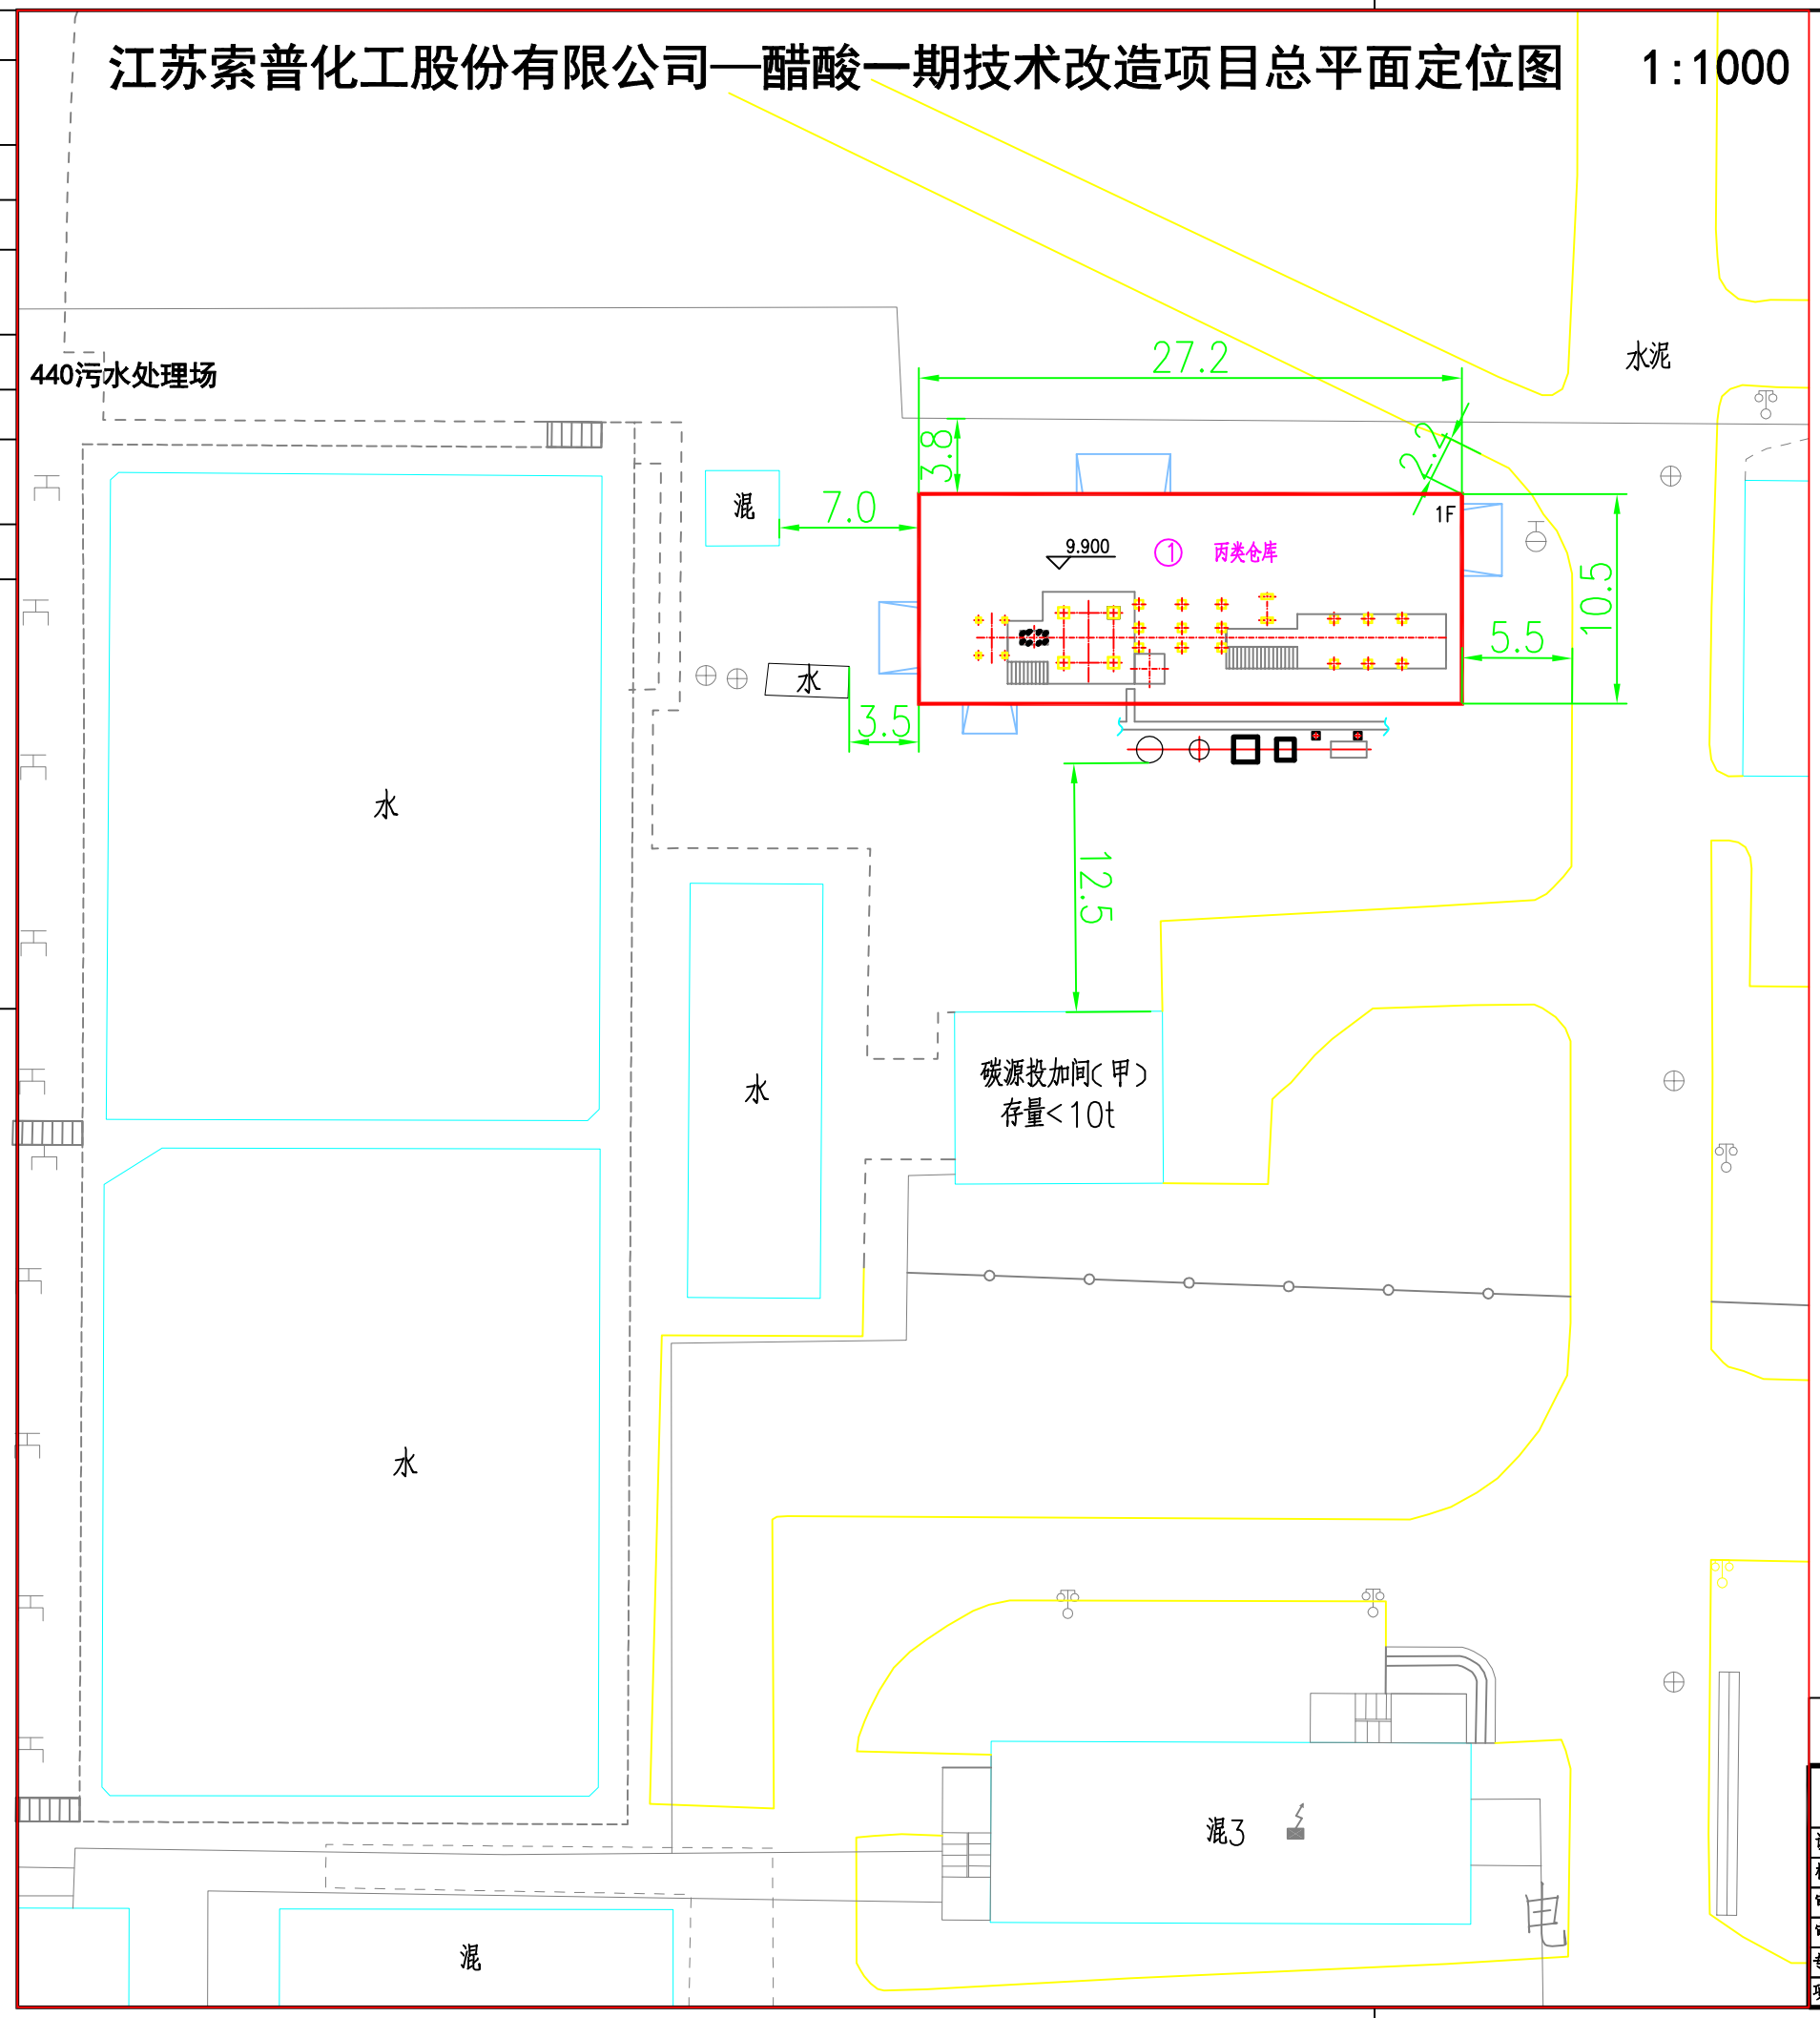

区域位置示意图

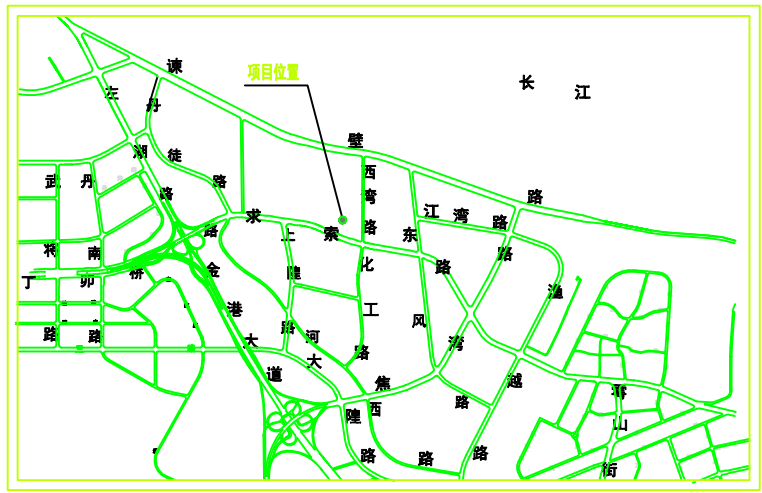

图例

- 规划建筑外墙线及层数
- 现有建、构筑物
- 室内外标高
- 道路
- 围墙

建筑物一览表

序号	主项名称	总建面积 0	建筑面积 0	层数	建筑高度 0	耐火等级	火灾类别	备注
○	丙类仓库					二级	丁类	

一设计依据:

江苏省岩土工程勘察设计研究院千年月所作

：电子版现状地形测绘图。

甲方提供的设计任务书。

相关专业提供的技术条件。

二本图采用国家大地坐标系国家高程基准。

三本图尺寸单位未注明者均以米计

四本图地执行以下规范、规定

江苏省城市规划管理技术规定年版及镇江市有关文件

《石油化工企业设计防火标准》(版)

《建筑设计防火规范》(版)

《化工企业总图运输设计规范》

五本图定位原则: 图中坐标为拟建建筑及设施的外壁尖点坐标。

图中所注尺寸均为建筑物及设施的外壁尺寸。

六: 本项目利用原有道路为消防道路，未新增消防道路。

注：本文件版权归SOPO所有，除非得到SOPO书面授权，否则本文件的任何内容均不得复制或泄露给其他个人和团体或用于其他目的。
THIS DOCUMENT IS THE PROPERTY OF SOPO.NO PART OF THIS DOCUMENT SHALL BE REPRODUCED OR DISCLOSED TO OTHERS OR USED FOR ANY PURPOSE WHATSOEVER EXCEPT WITH THE PRIOR WRITTEN PERMISSION OF SOPO.

SOPO 江苏索普工程科技有限公司 Jiangsu SOPO Engineering Technology CO.,LTD.						2022 镇江 ZHENJIANG	江苏索普化工股份有限公司 动力厂污水处理优化项目——污泥干化改造
设计人 DESIGNED		2022.11	总平面定位图			主项名称 UNIT	总图
校核人 CHECKED		2022.11				设计阶段 PHASE	规划图
审核人 REVIEW		2022.11				图号 DWG NO.	202201-73-B01
审定人 APPROVE						版 本 REV.	0
专业负责人 DISCIPLINE							
项目负责人 MANAGER			专业 SPECI.	总 图	比 例 SCALE 1:1000	第 1 张 SHEET	共 1 张 TOT.