



原结构标高10.300m 结构平面布置图
未注明楼面水平支撑均为SC1

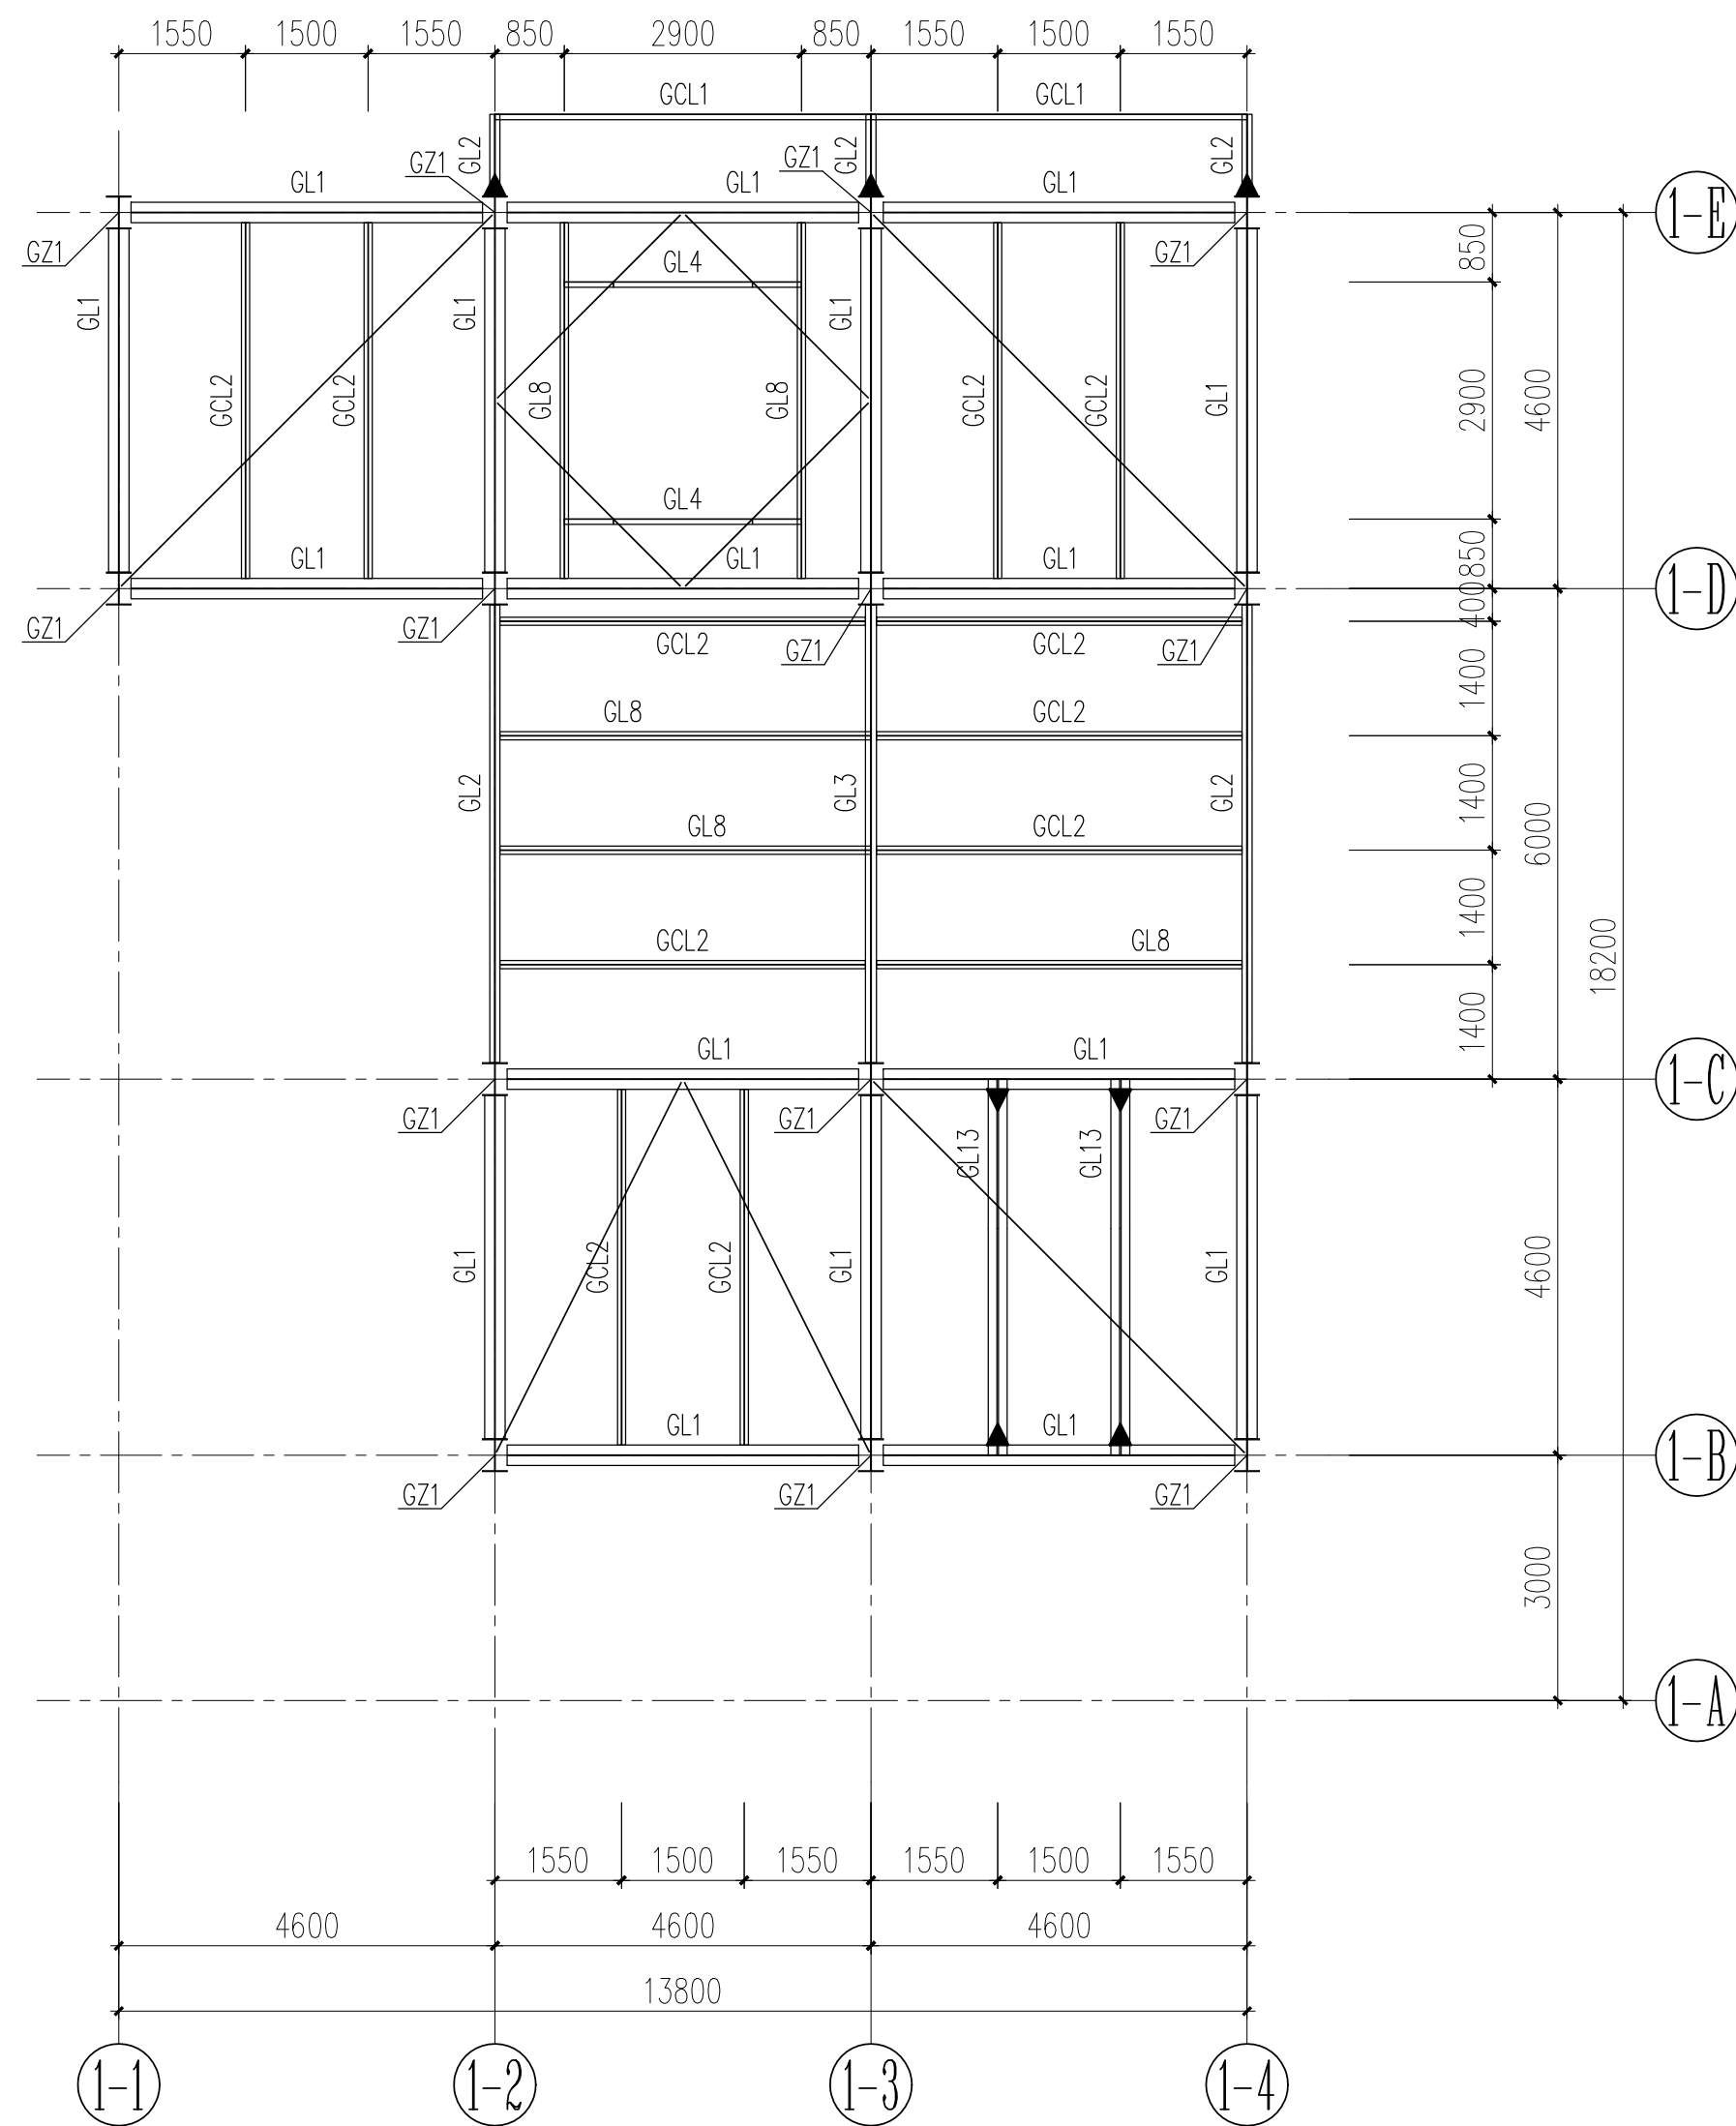


原结构标高12.800m 结构平面布置图
未注明楼面水平支撑均为SC1

梁柱铰接节点改固接节点

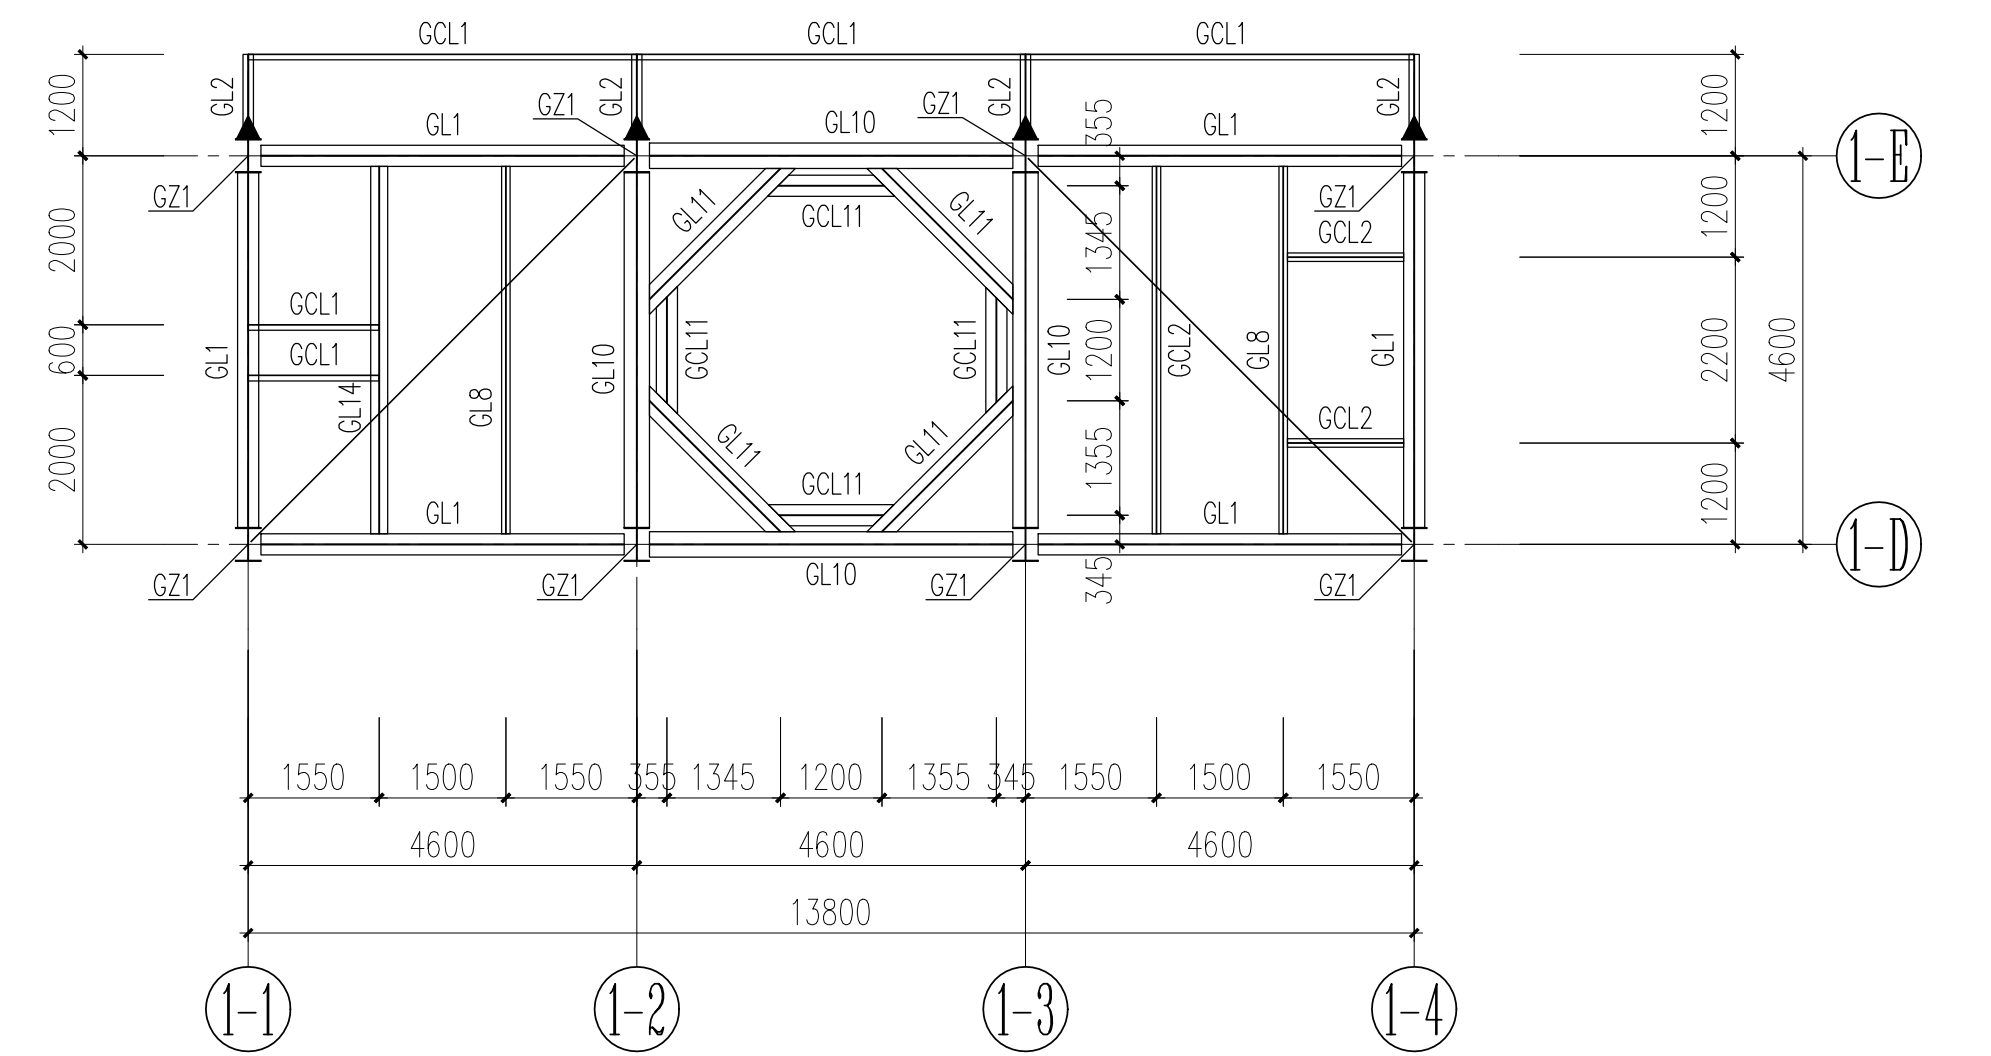

原结构标高14.600m 结构平面布置图
未注明楼面水平支撑均为SC1

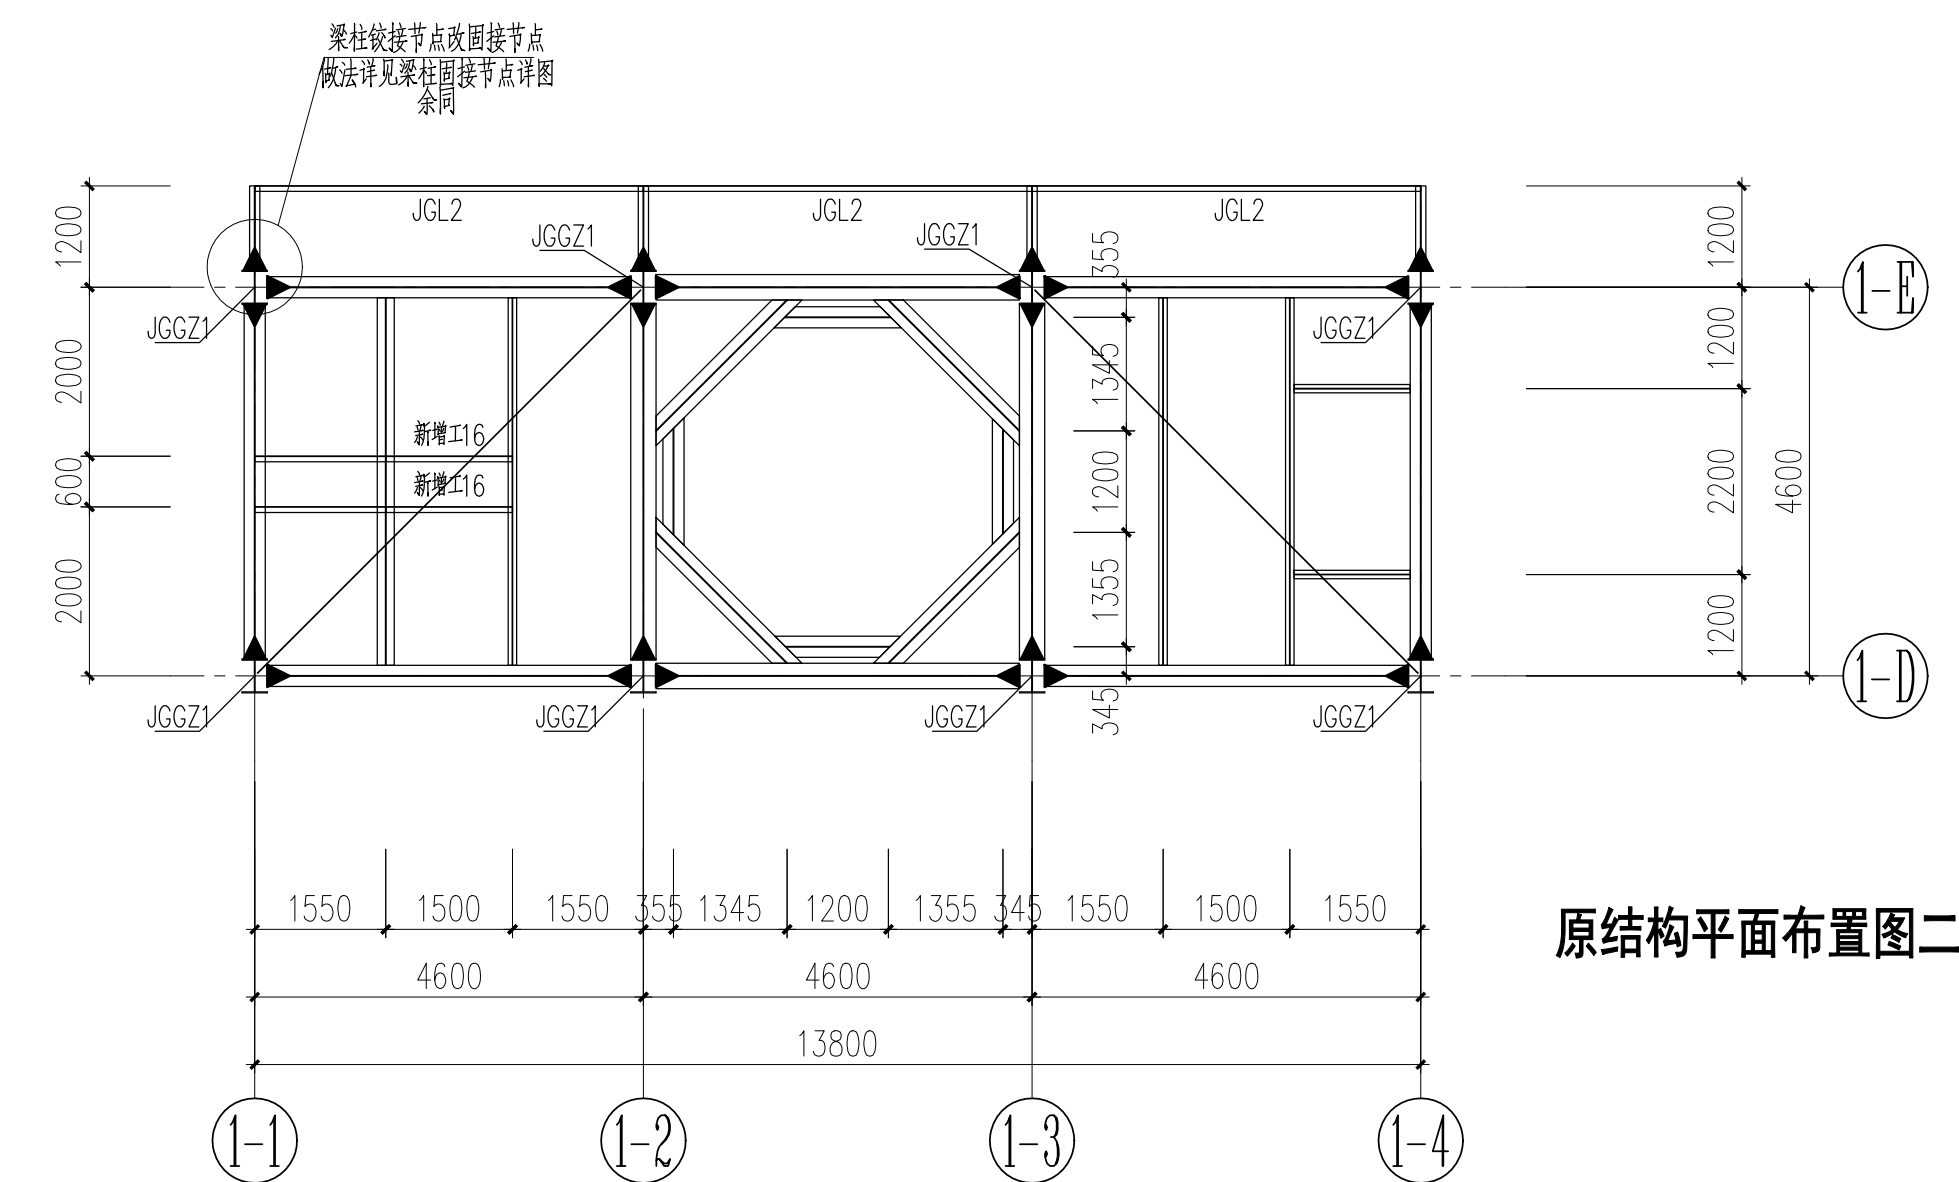

标高14.600m 结构加固平面布置图
图中标注的构件均为加固构件，加固做法见详图

原结构平面布置图二