


原结构 1—4 轴结构立面布置图 1:100

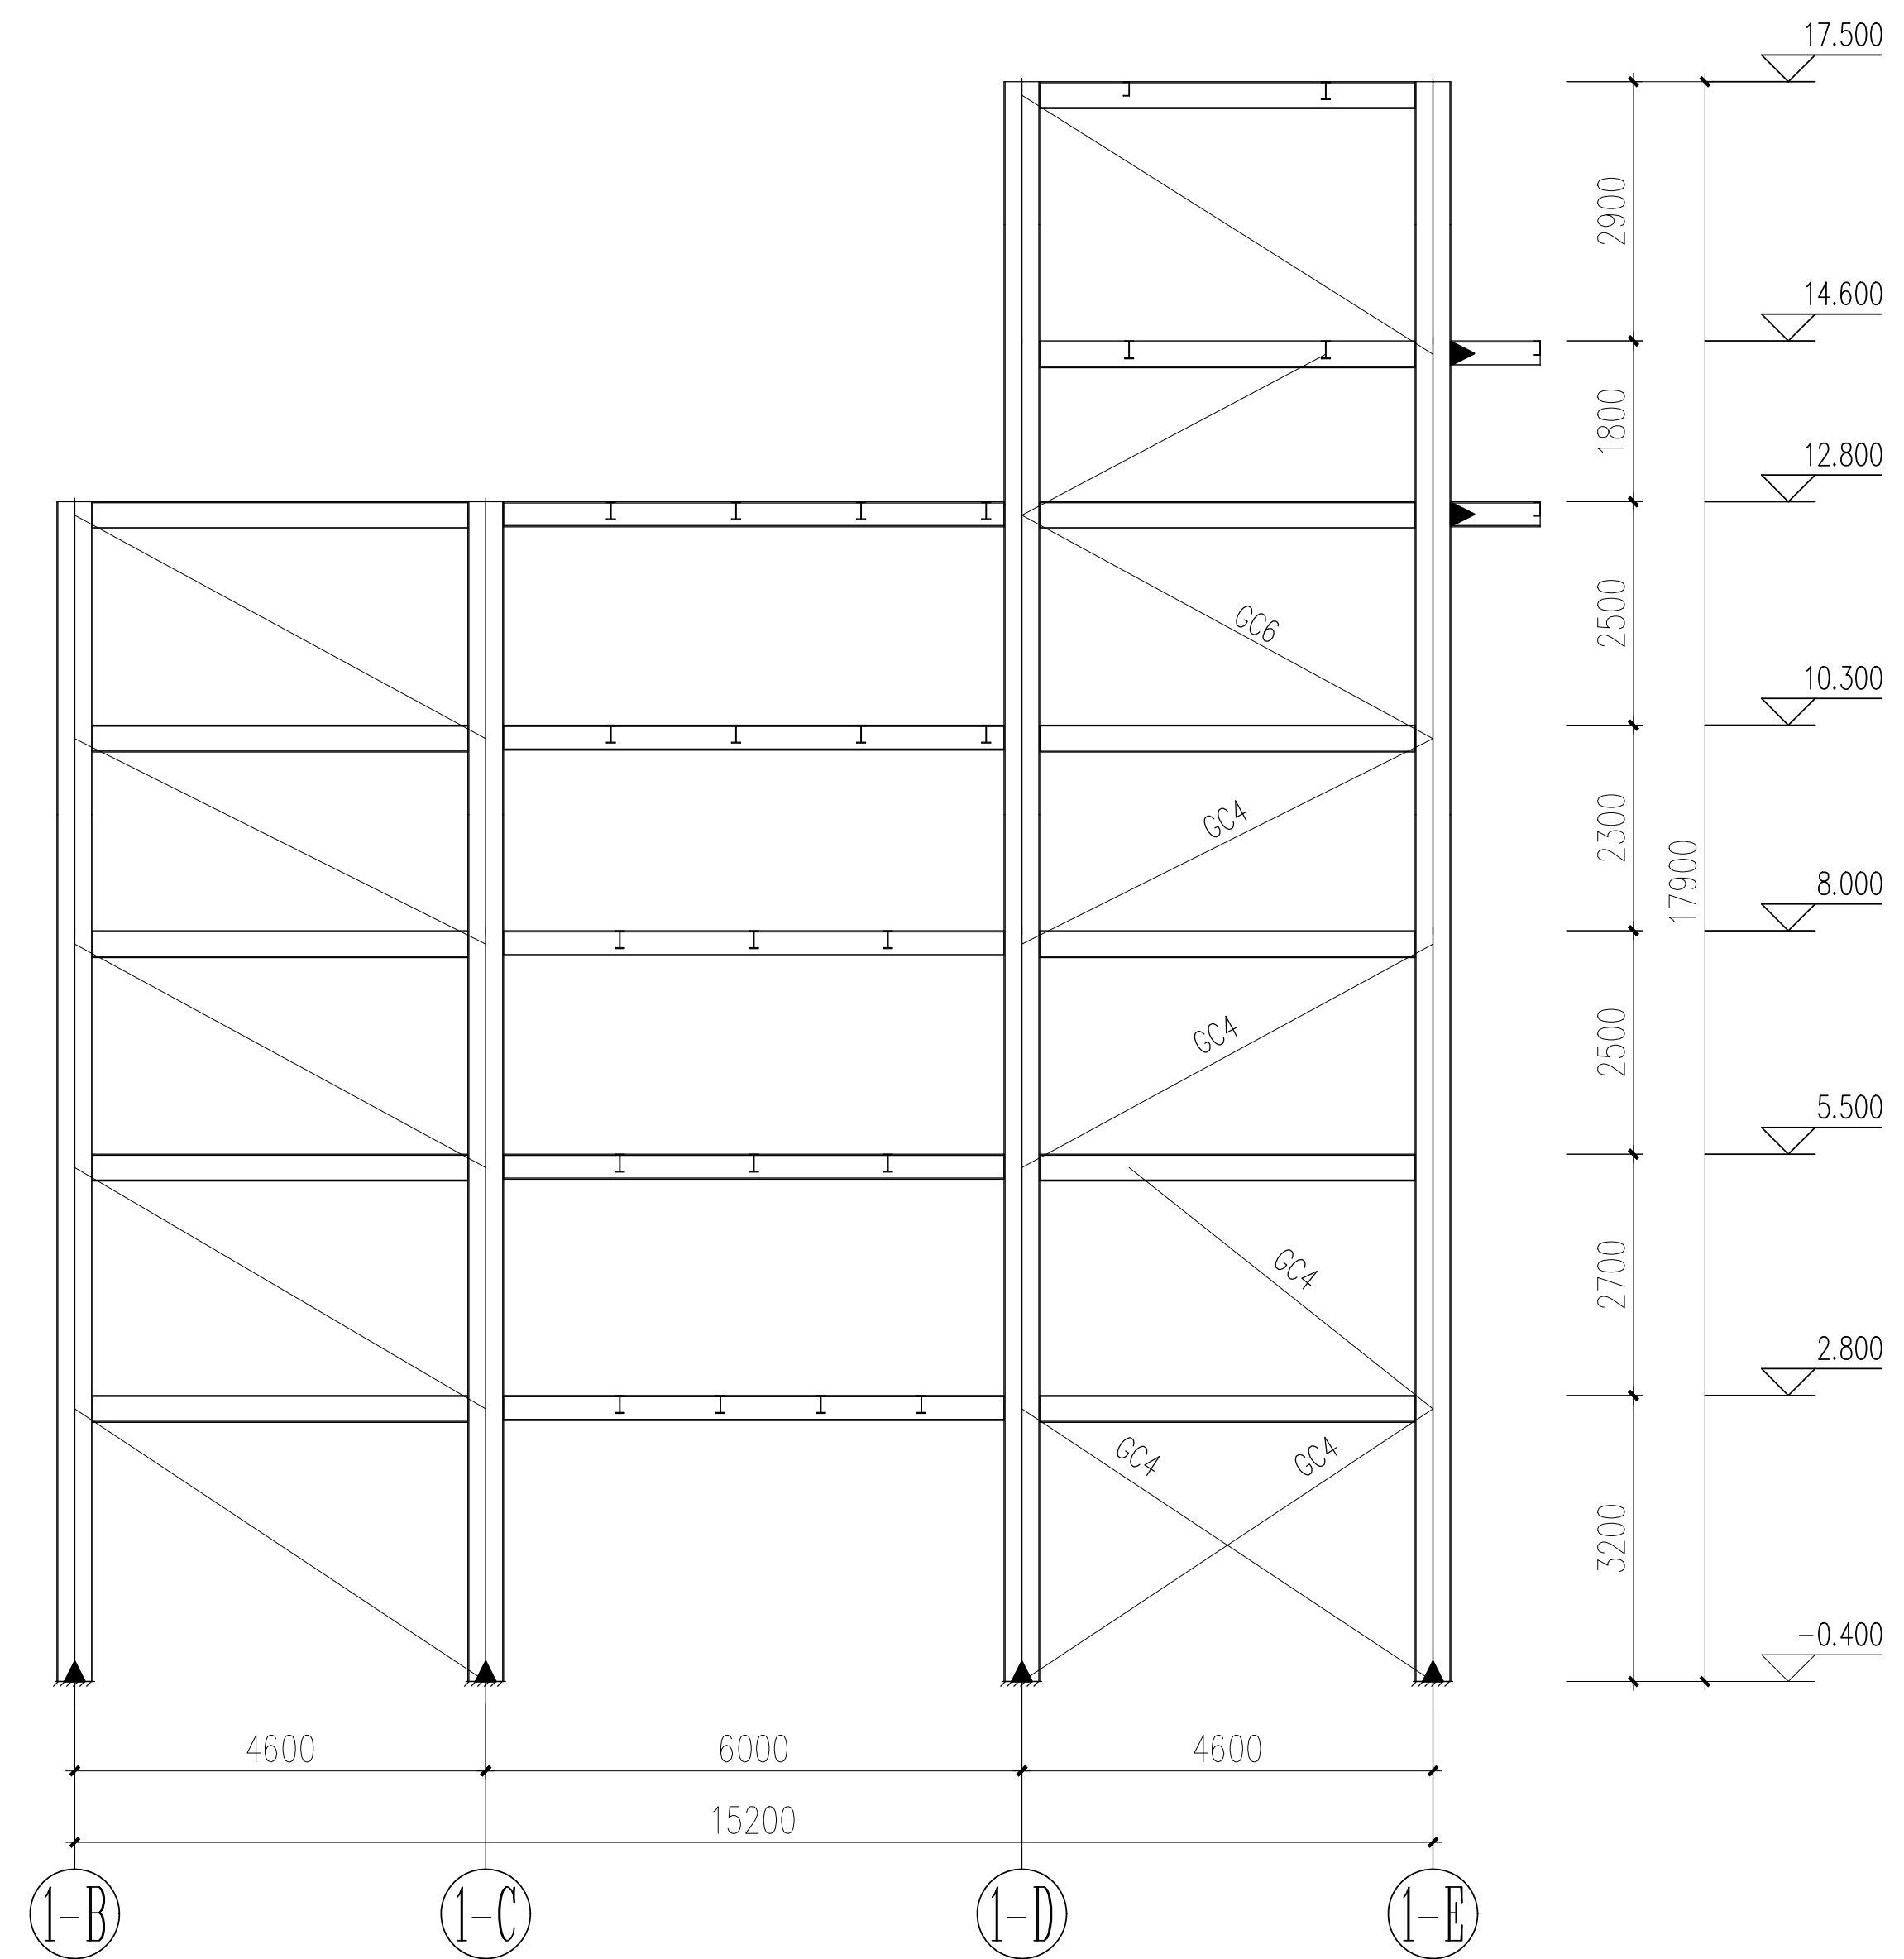

1—4 轴结构加固改造立面布置图 1:100

图中标注截面的支撑均为新替换支撑

原结构立面布置图二