



原结构 2—1 轴结构立面布置图 1:100

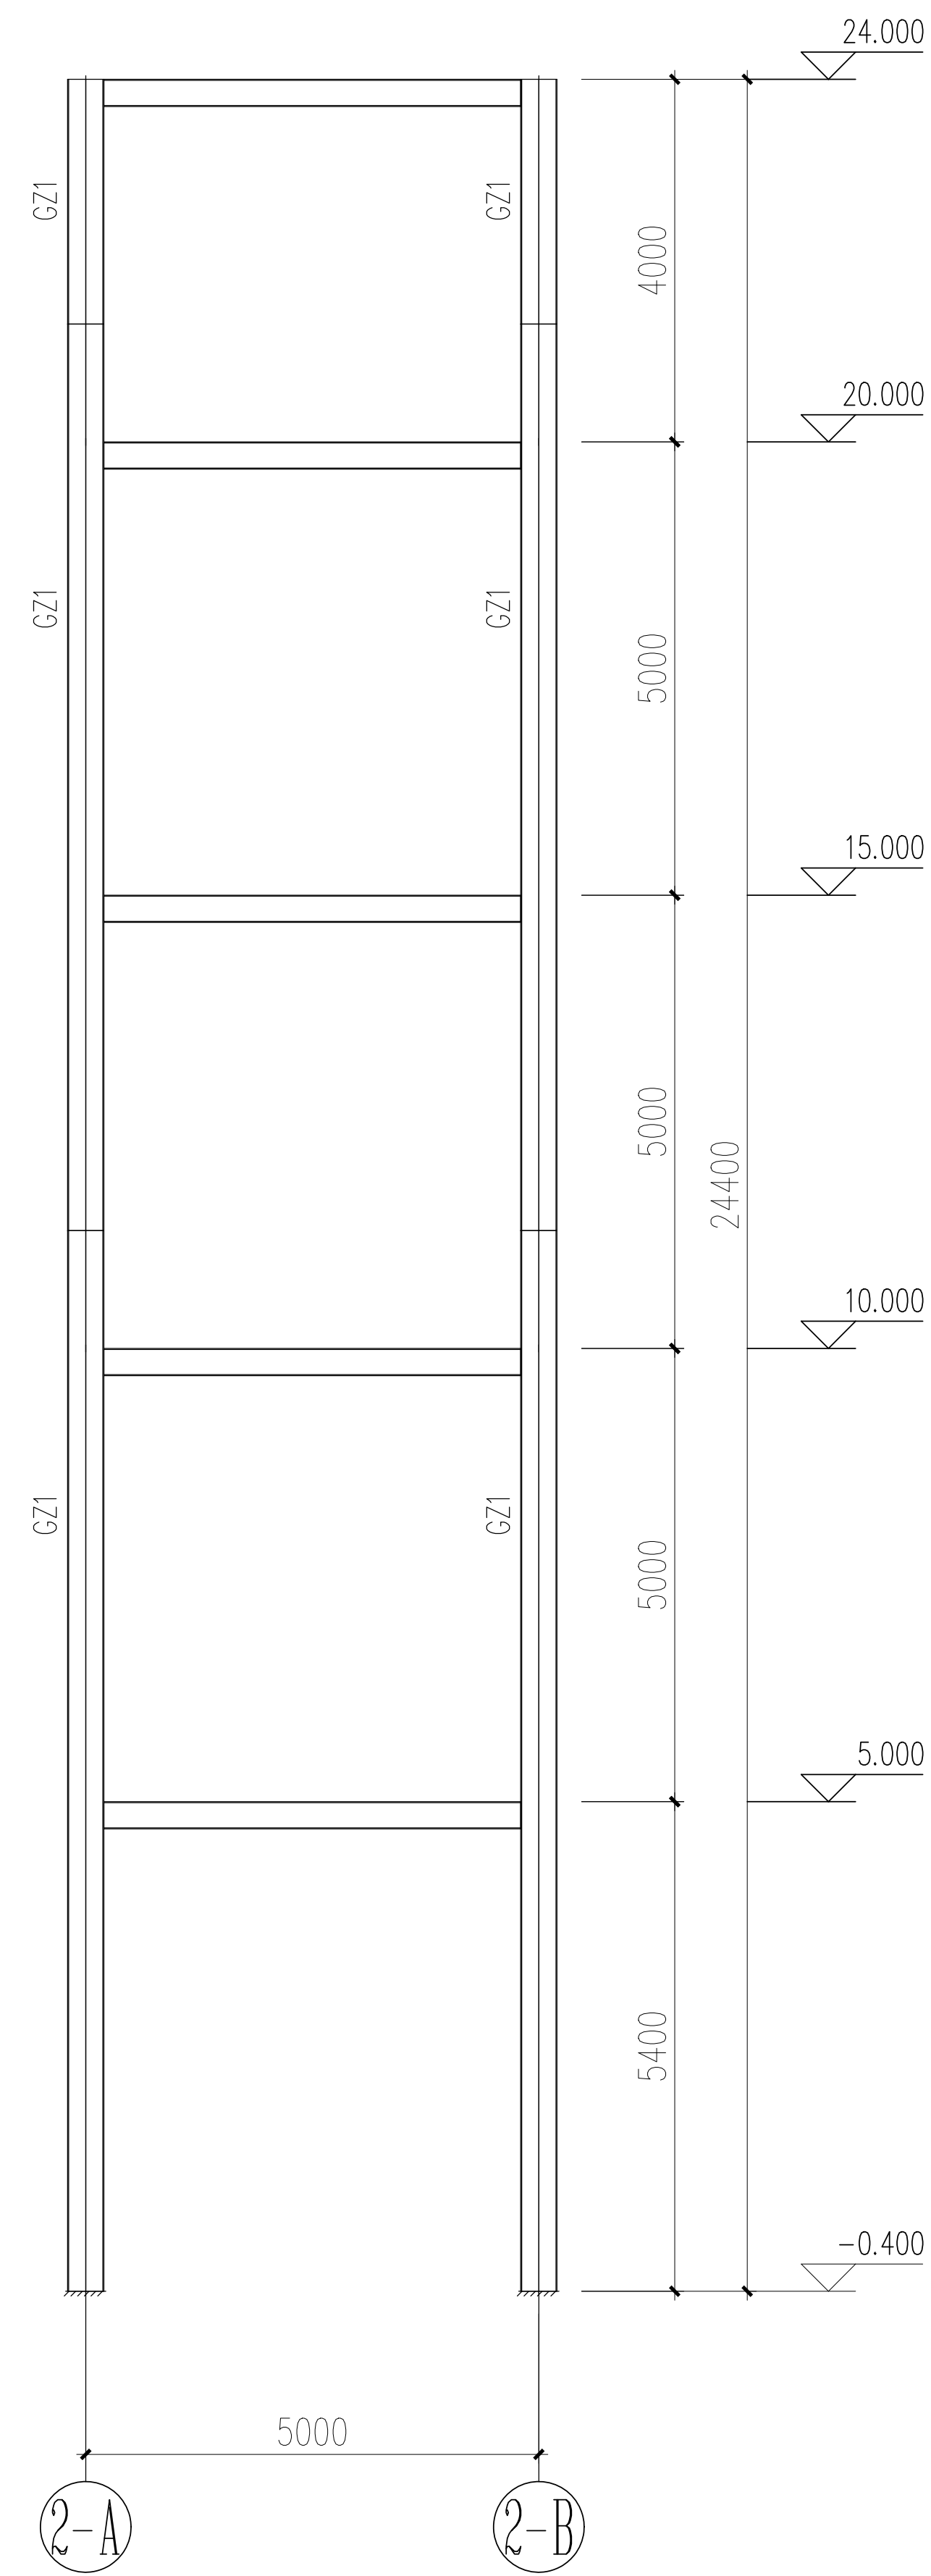

原结构 2—2 轴结构立面布置图 1:100

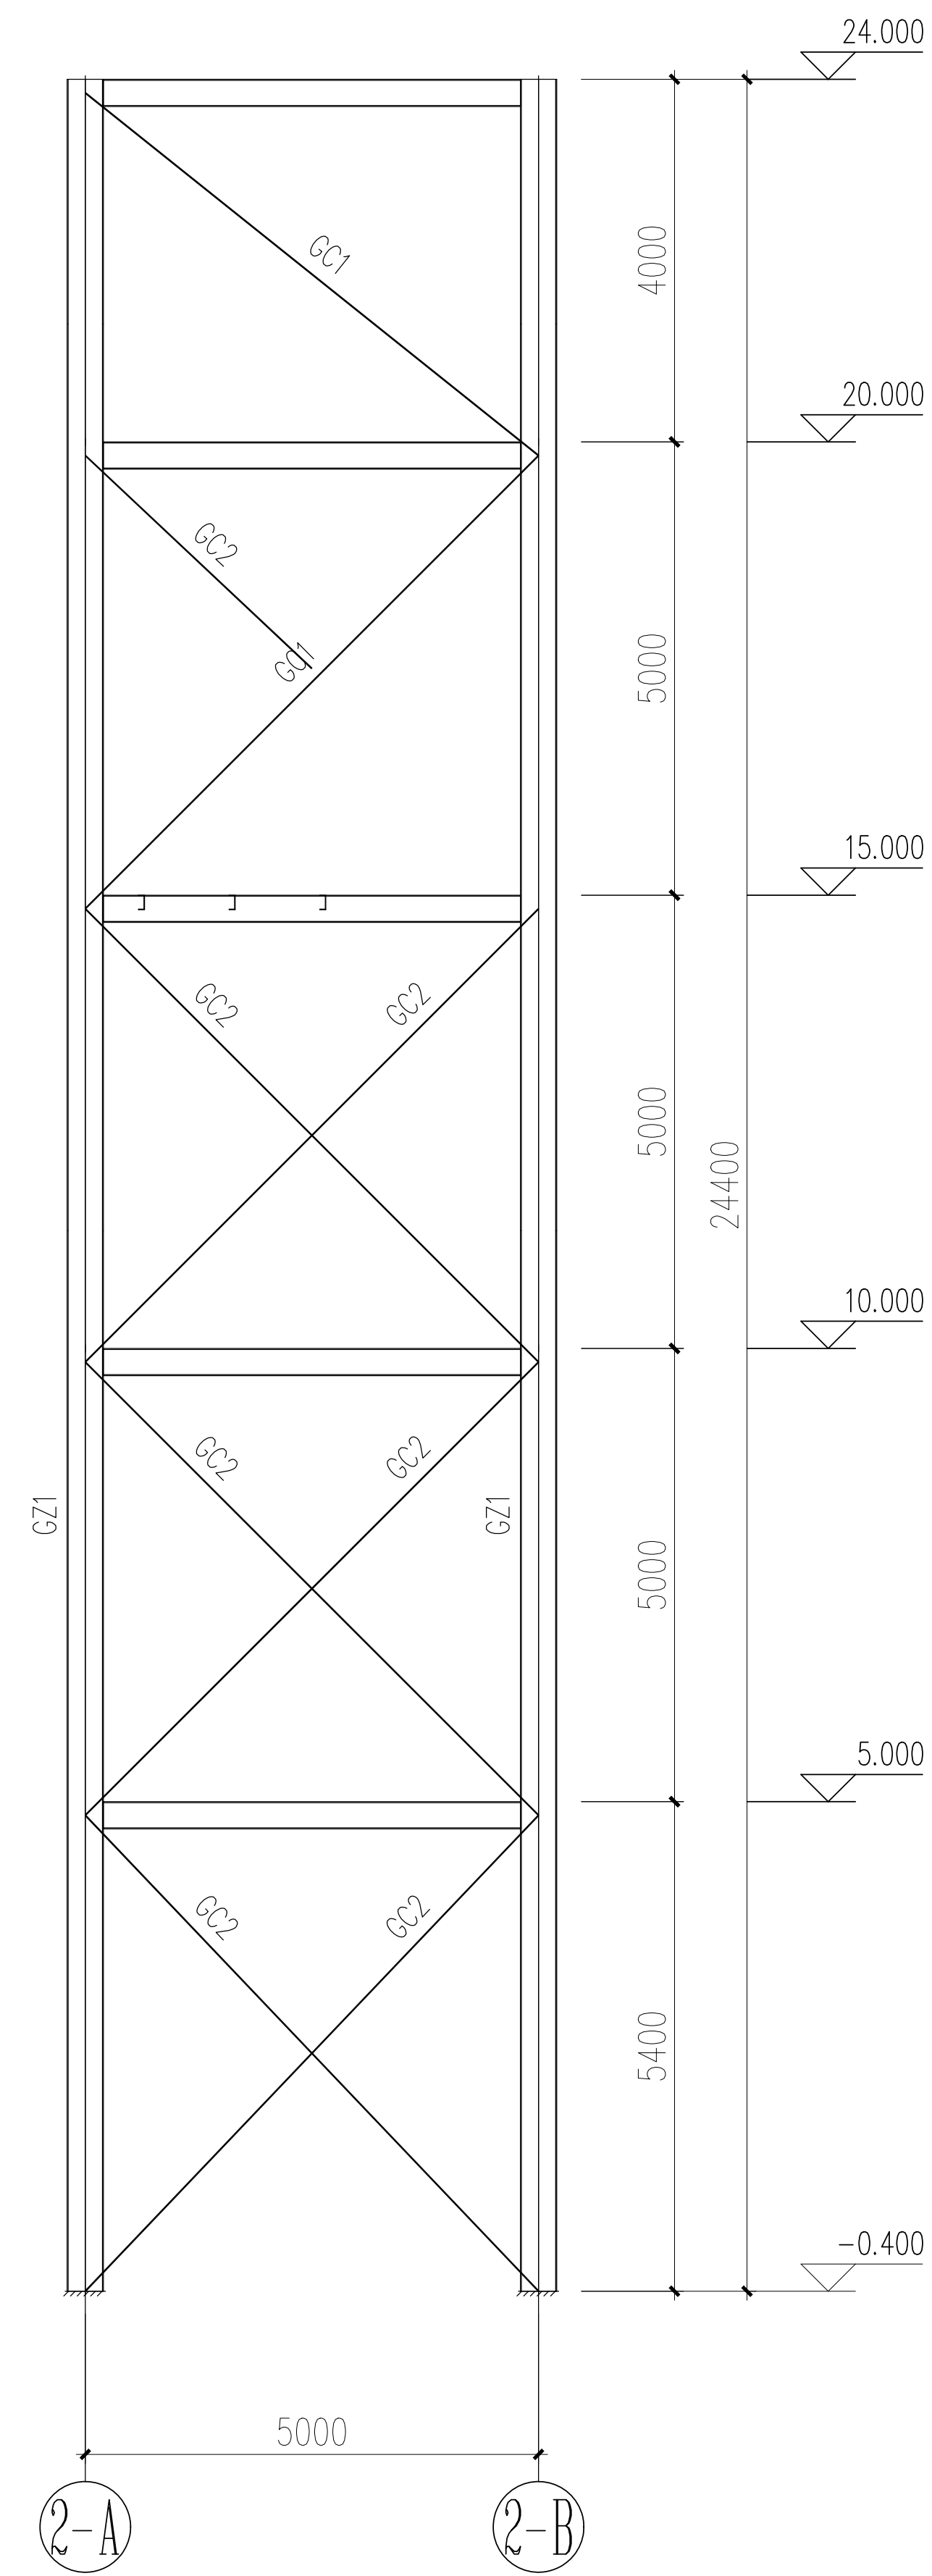

原结构 2—3 轴结构立面布置图 1:100

原结构立面布置图一