



原结构标高 2.700m 结构平面布置图
未注明楼面水平支撑均为SC1 1:100

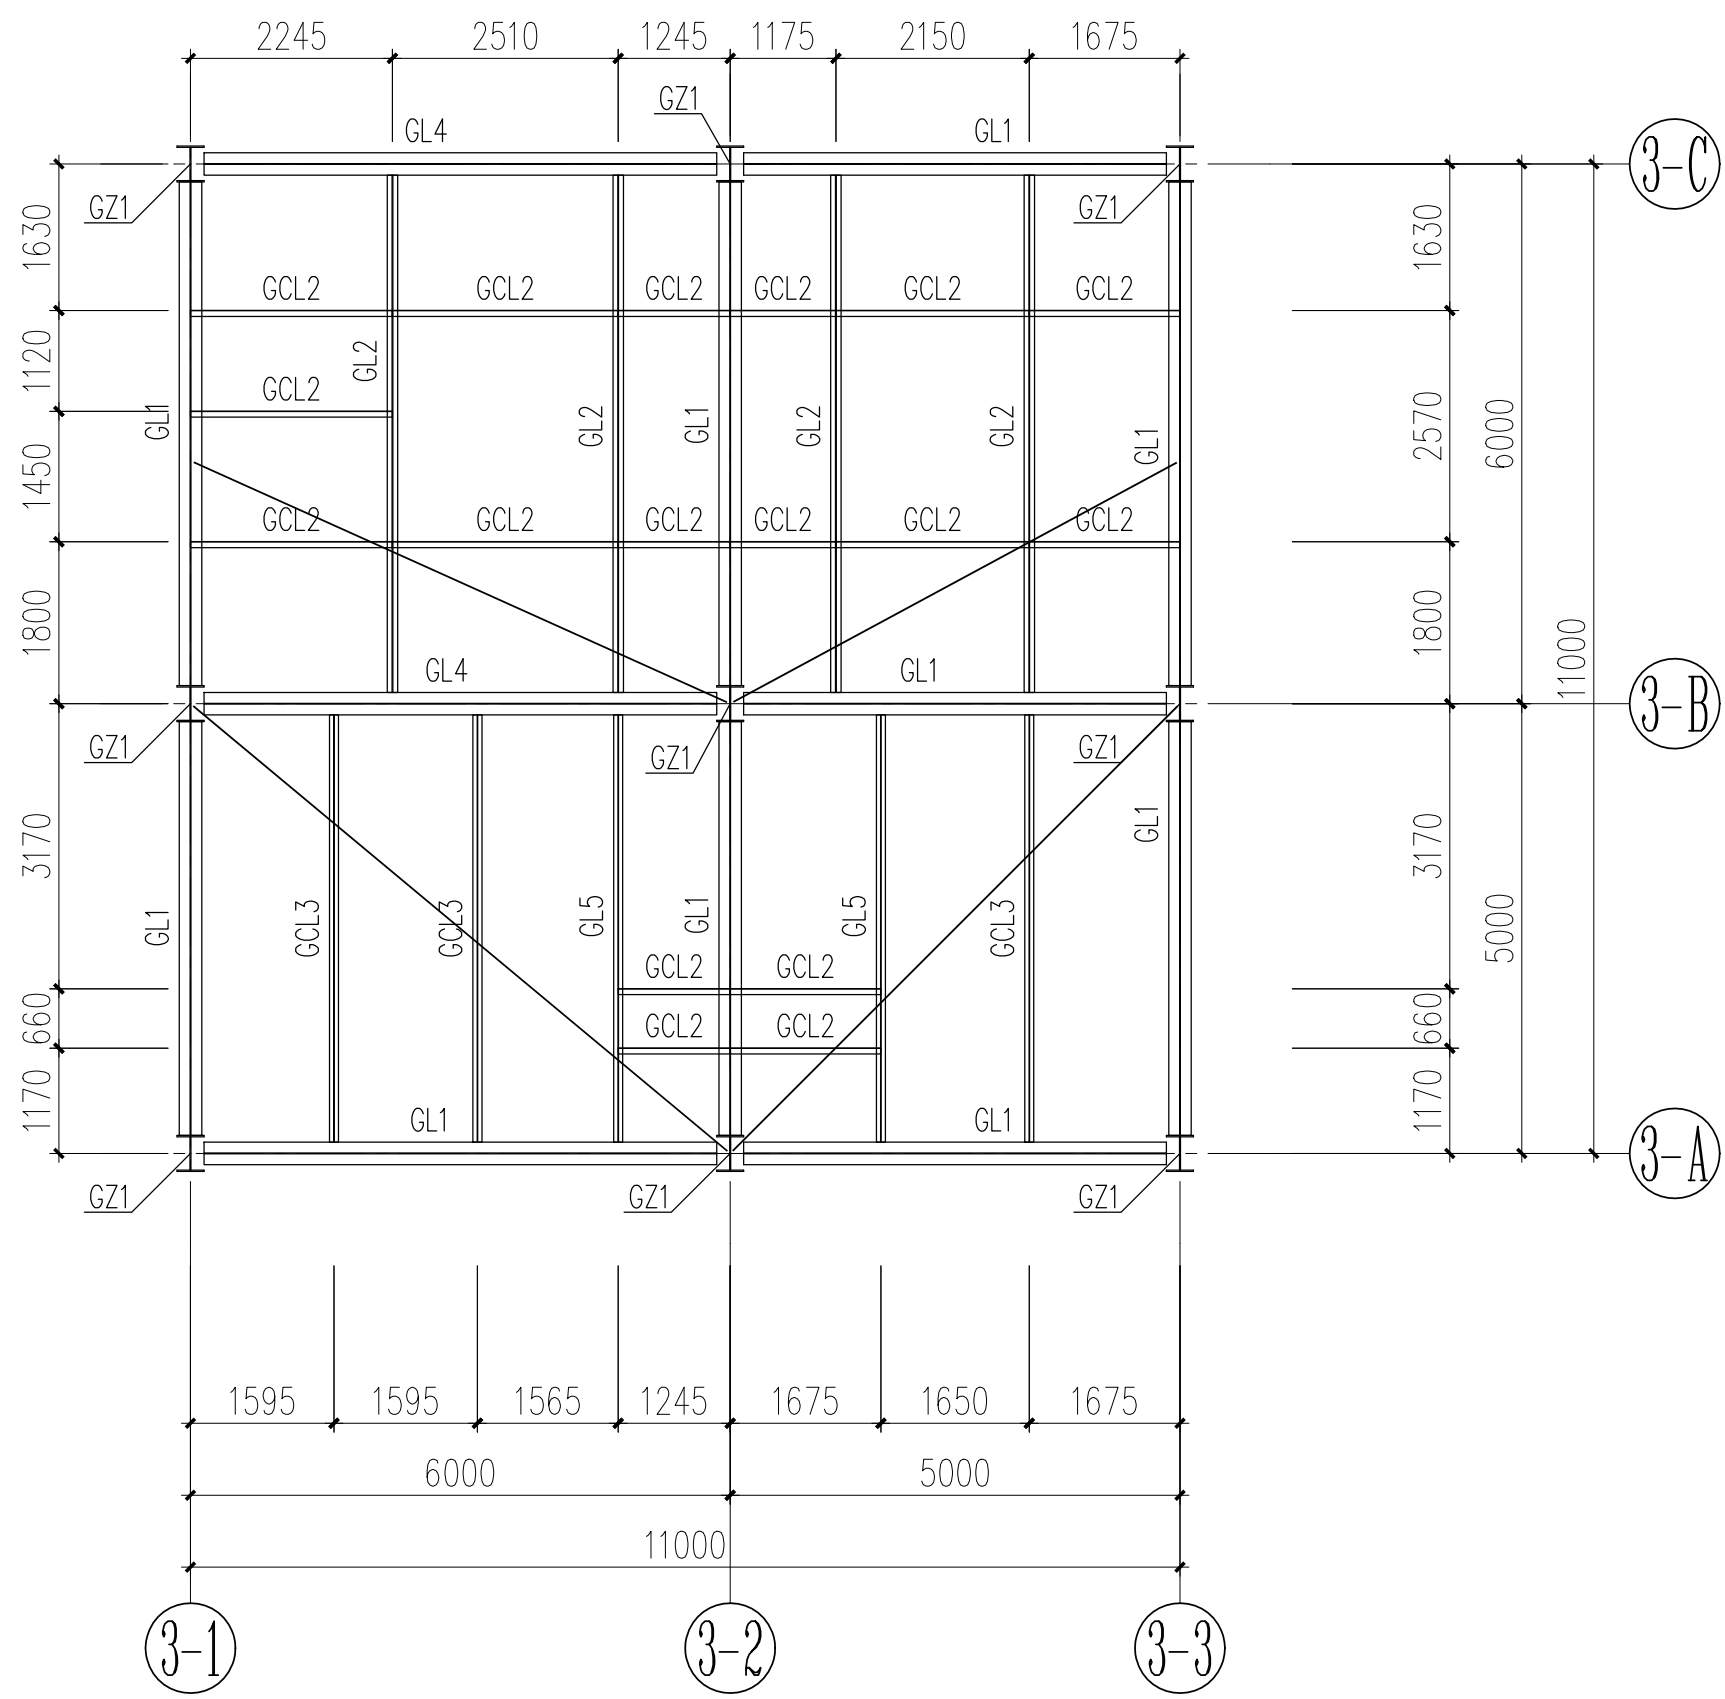

原结构标高 4.950m 结构平面布置图
未注明楼面水平支撑均为SC1 1:100

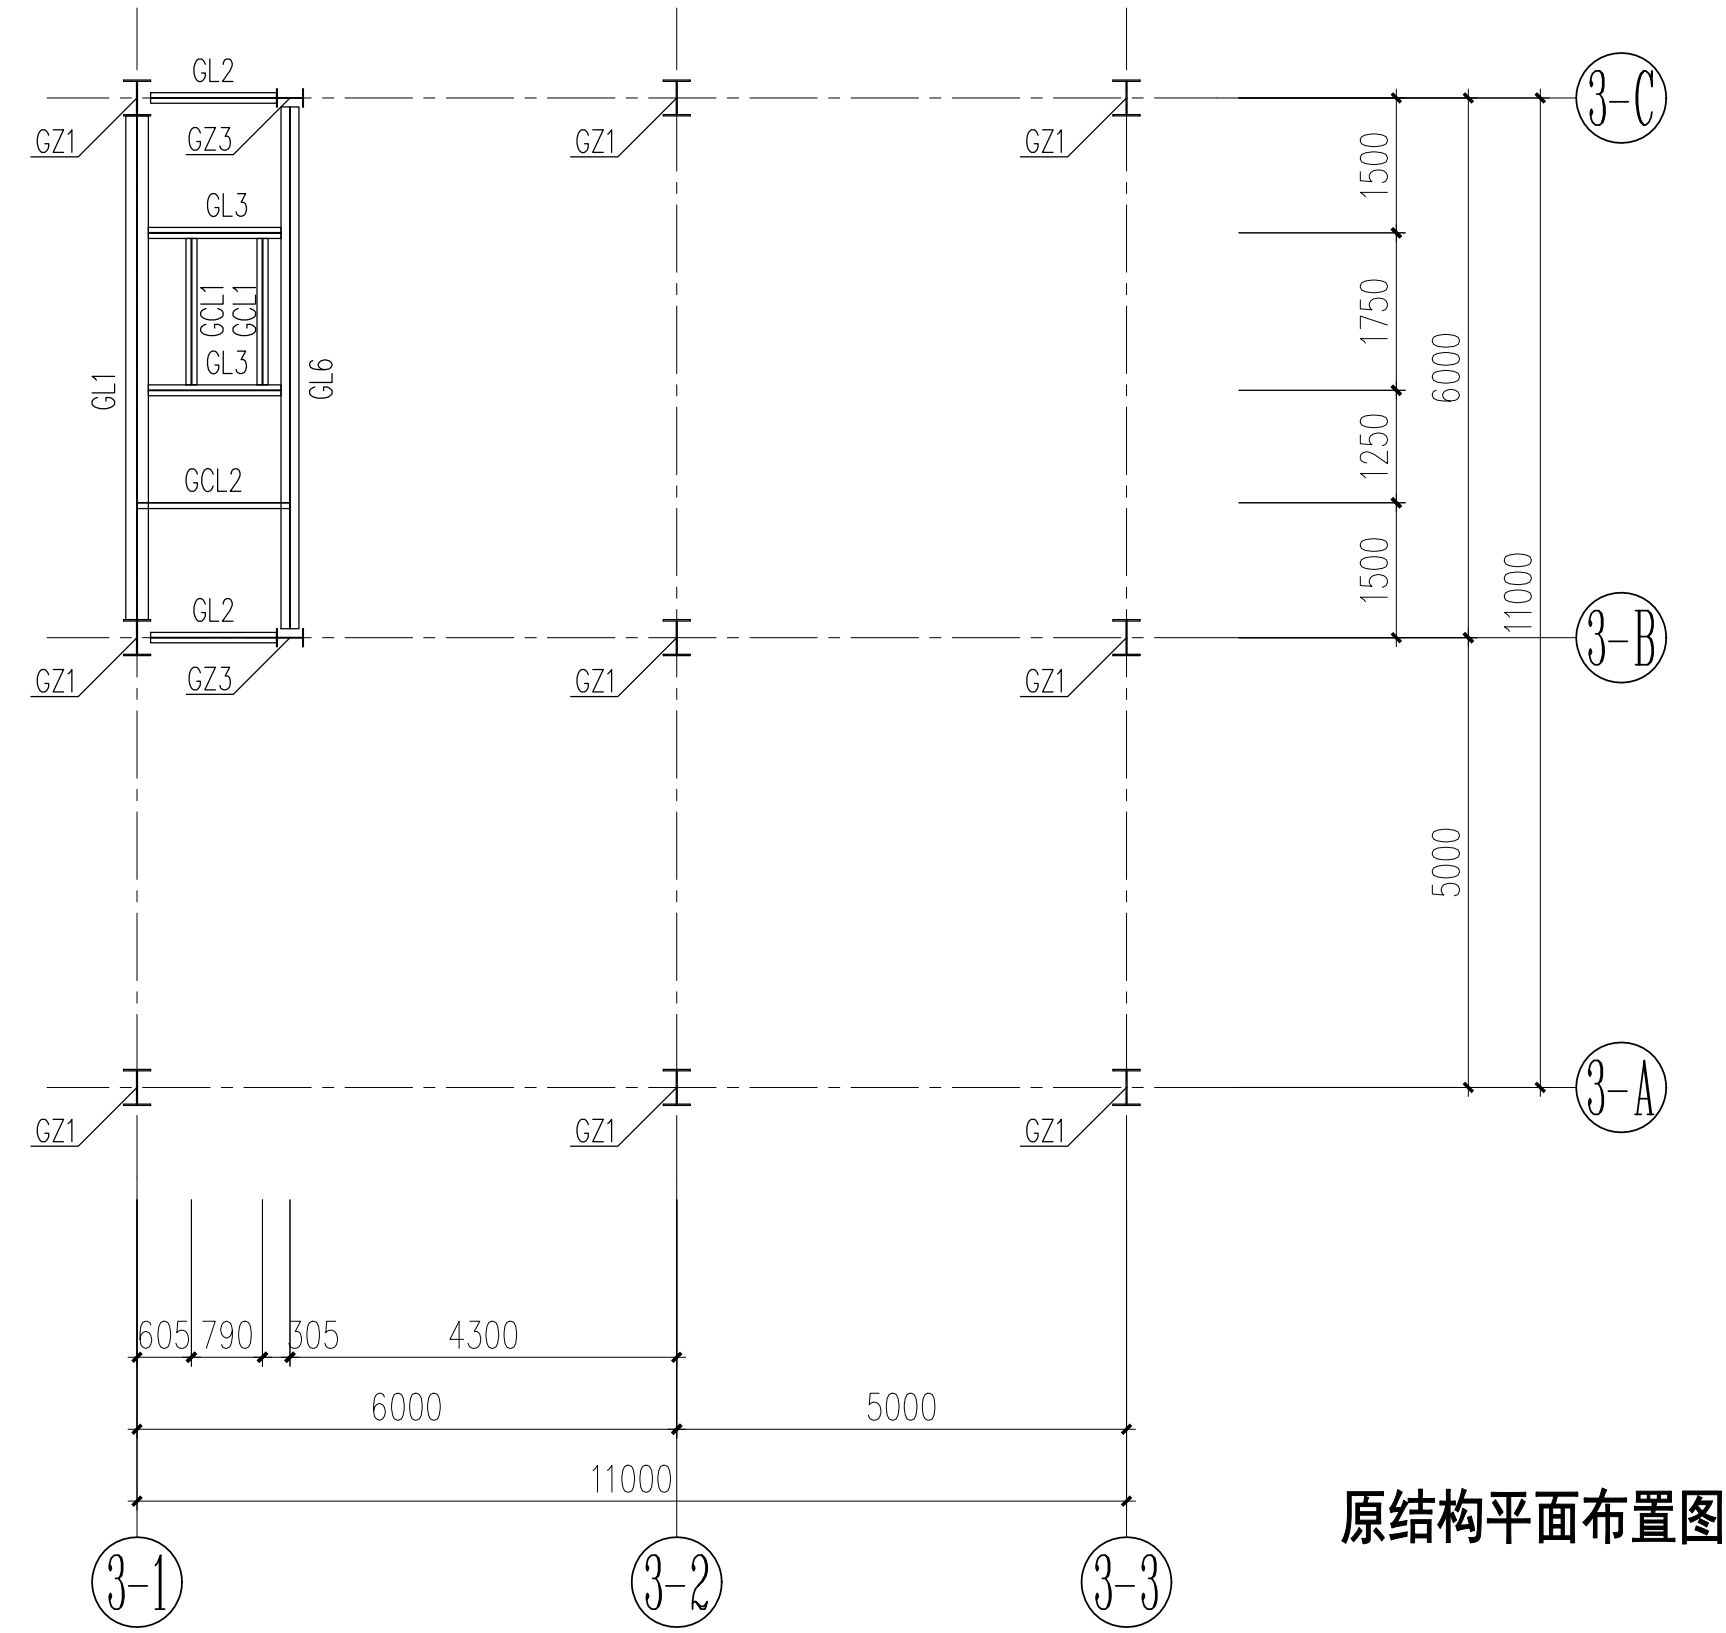

原结构标高 8.200m 结构平面布置图
未注明楼面水平支撑均为SC1 1:100

原结构平面布置图一