



原结构标高17.540m 结构平面布置图
未注明楼面水平支撑均为SC1

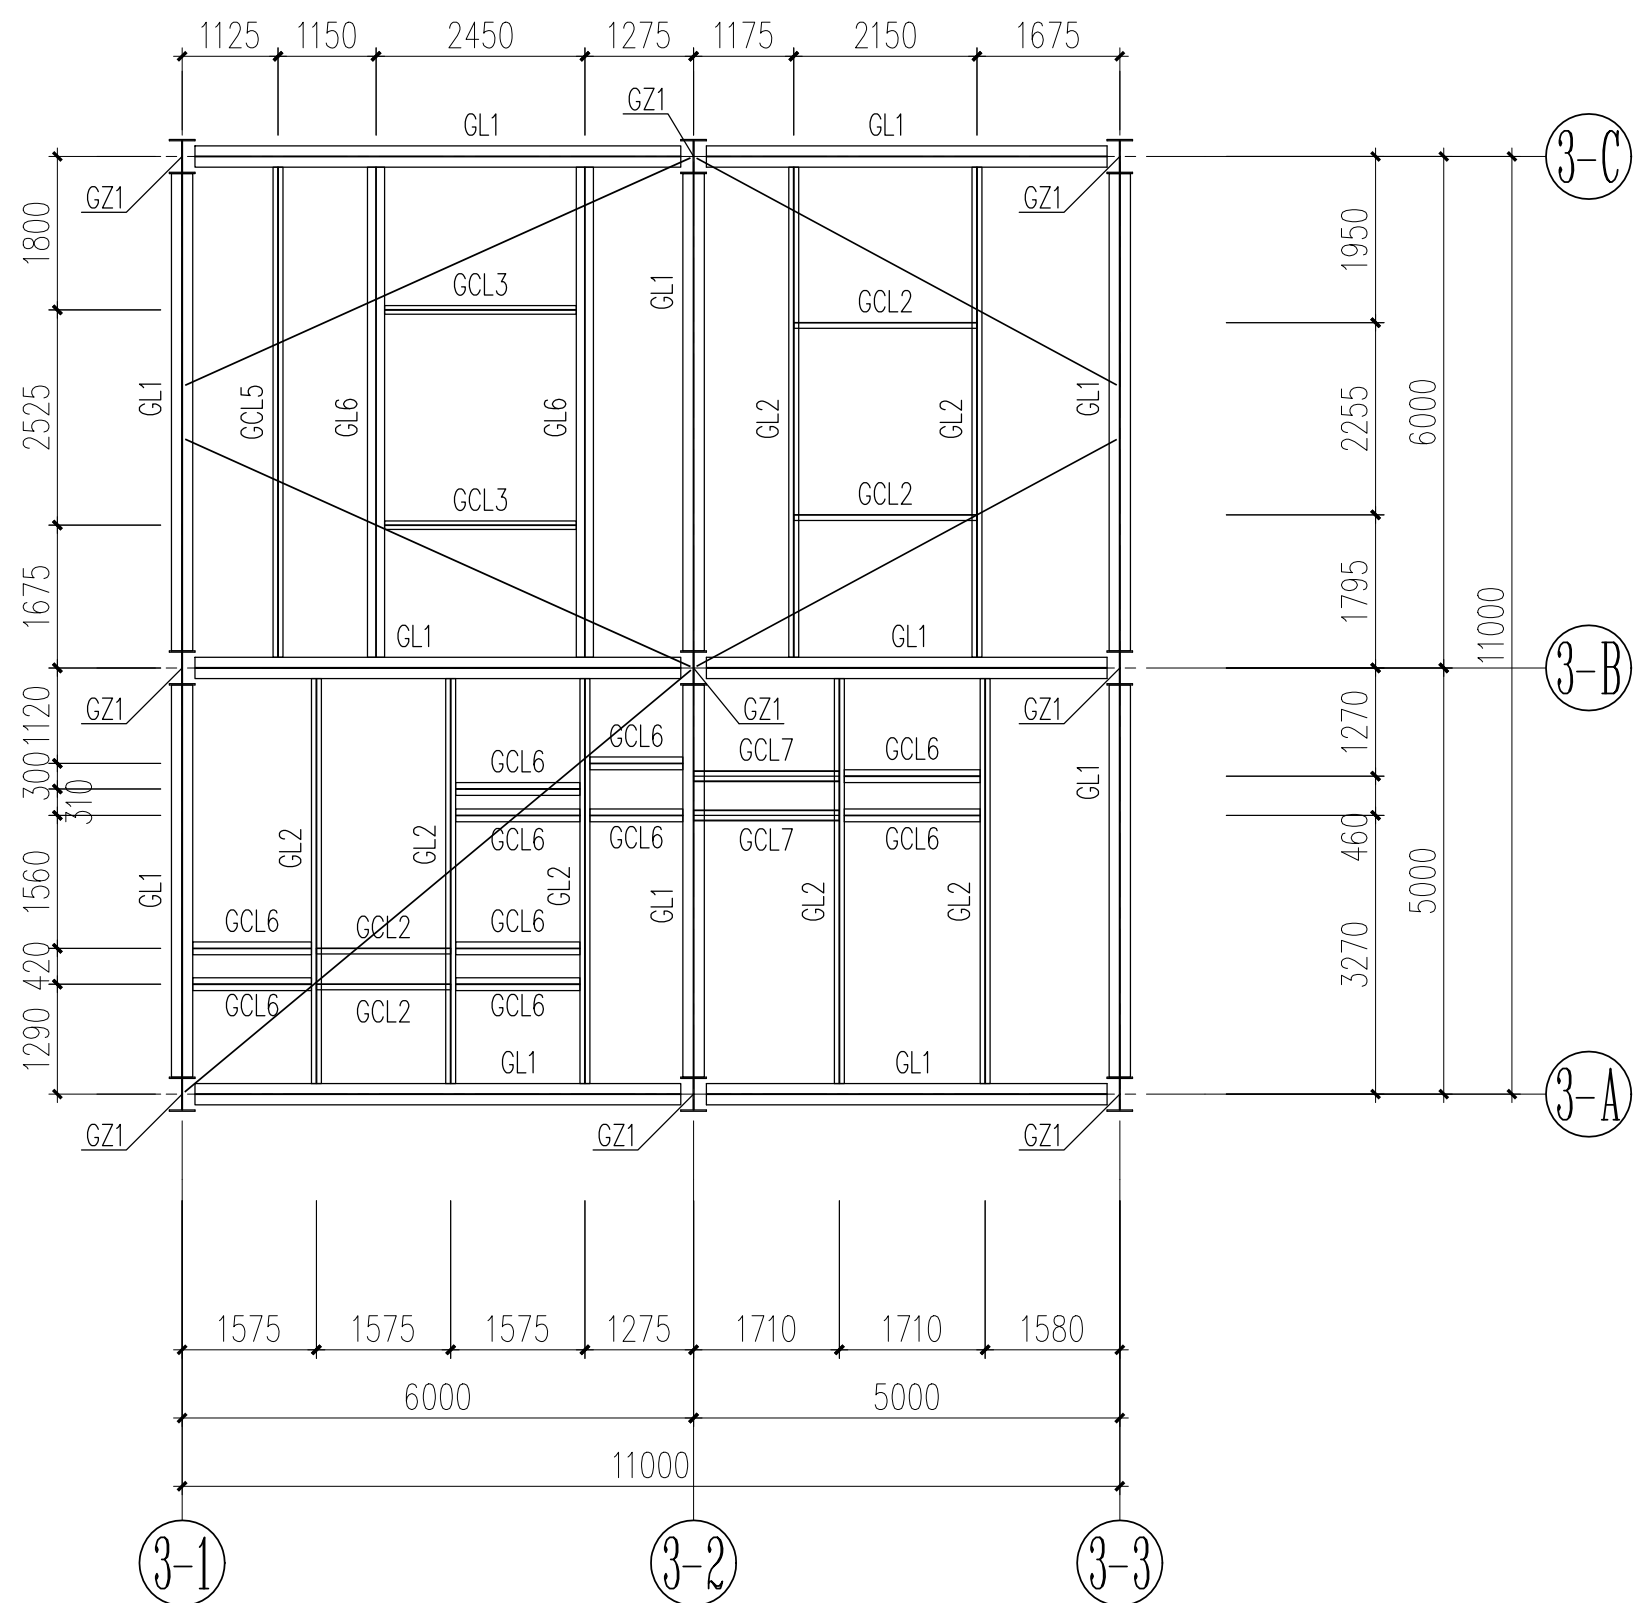

原结构标高19.950m 结构平面布置图
未注明楼面水平支撑均为SC1

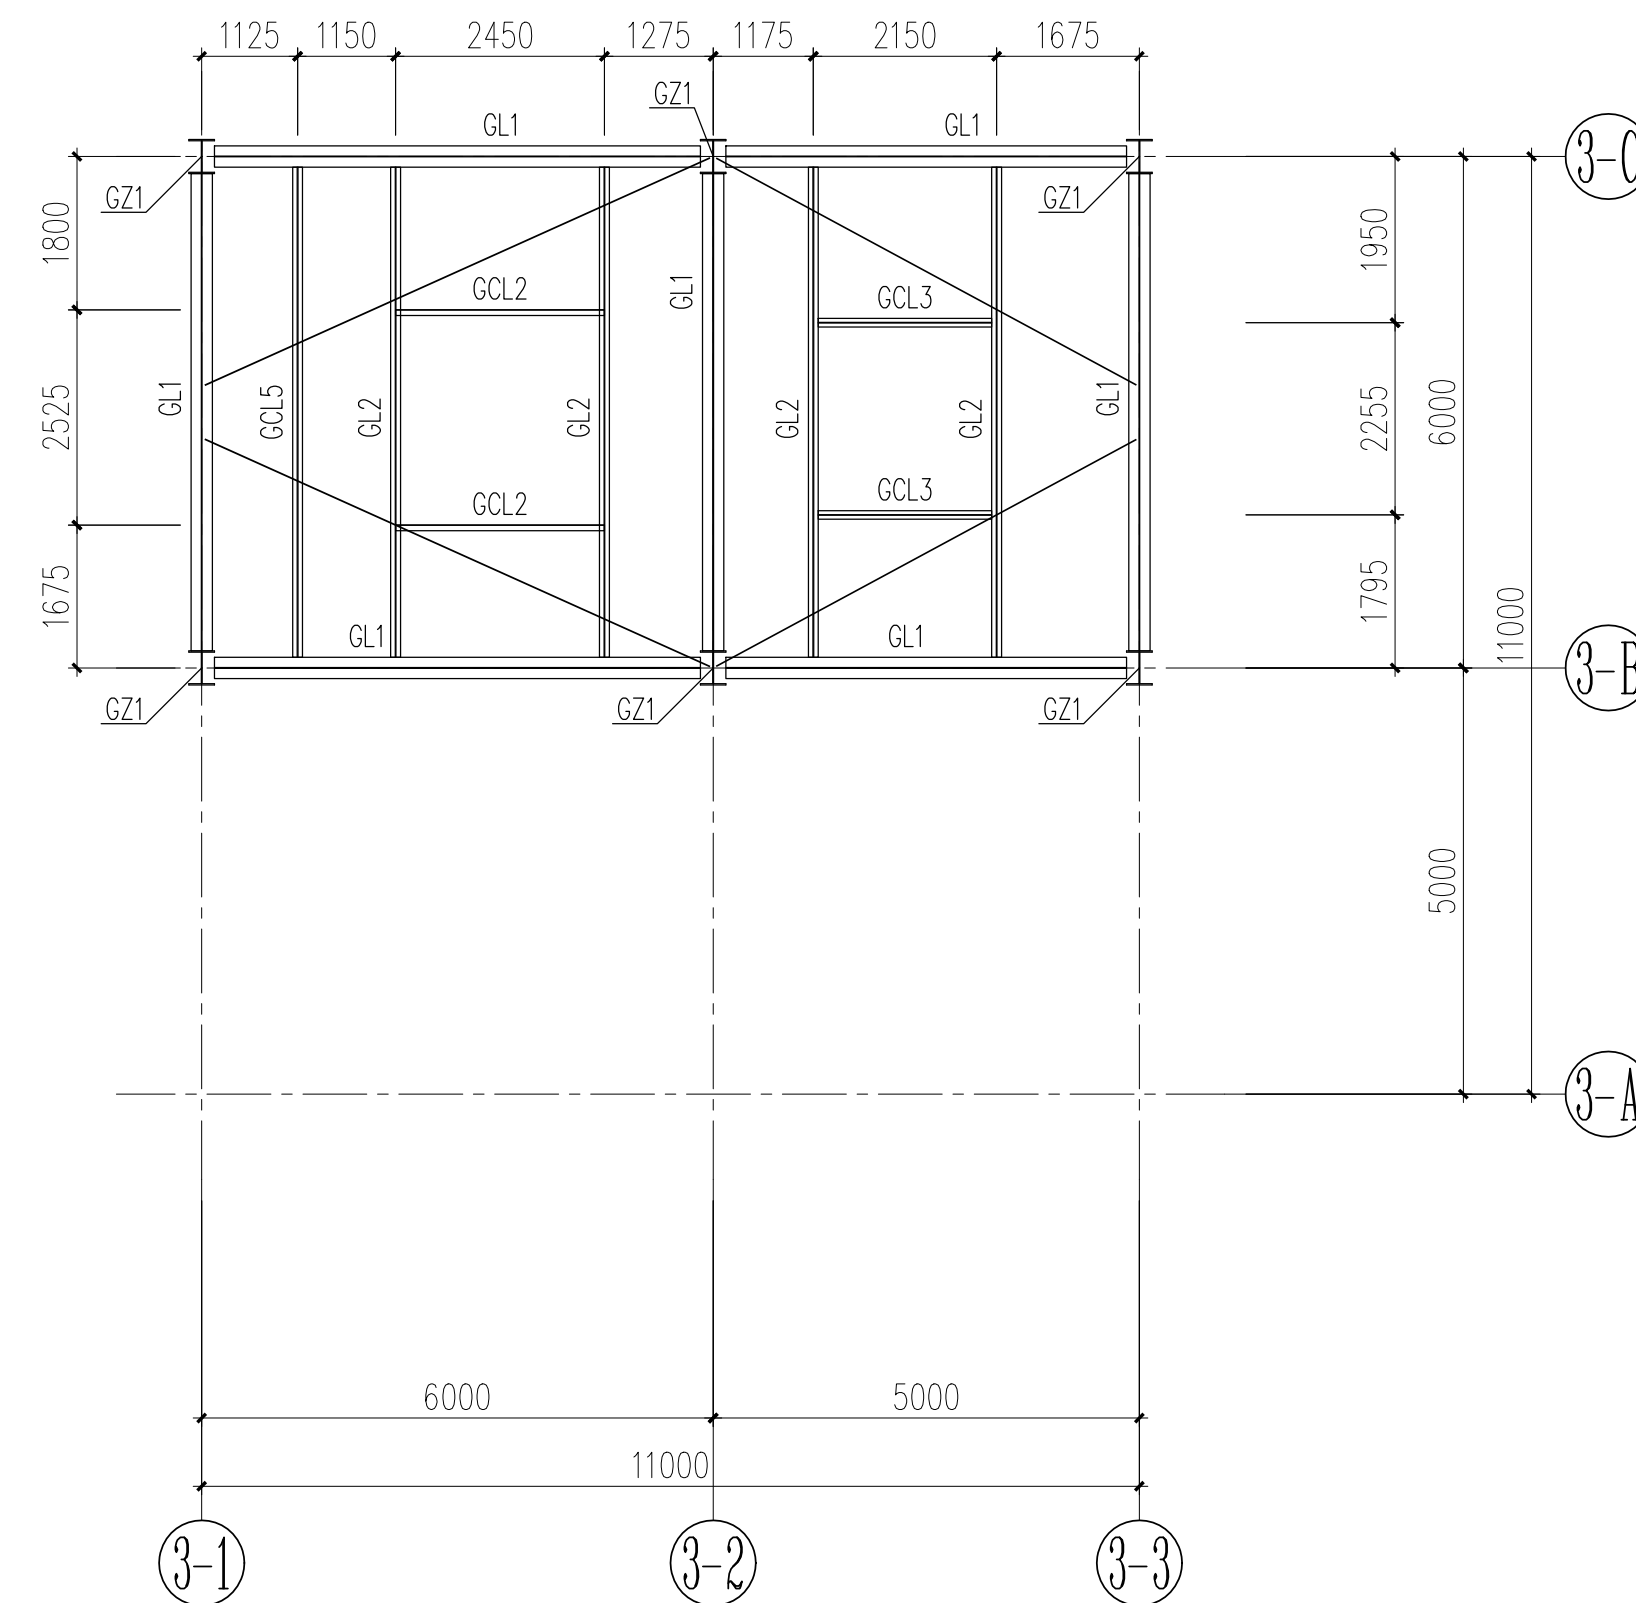

原结构标高23.700m 结构平面布置图
未注明楼面水平支撑均为SC1

原结构平面布置图三