



原结构 3—1 轴结构立面布置图 1:100

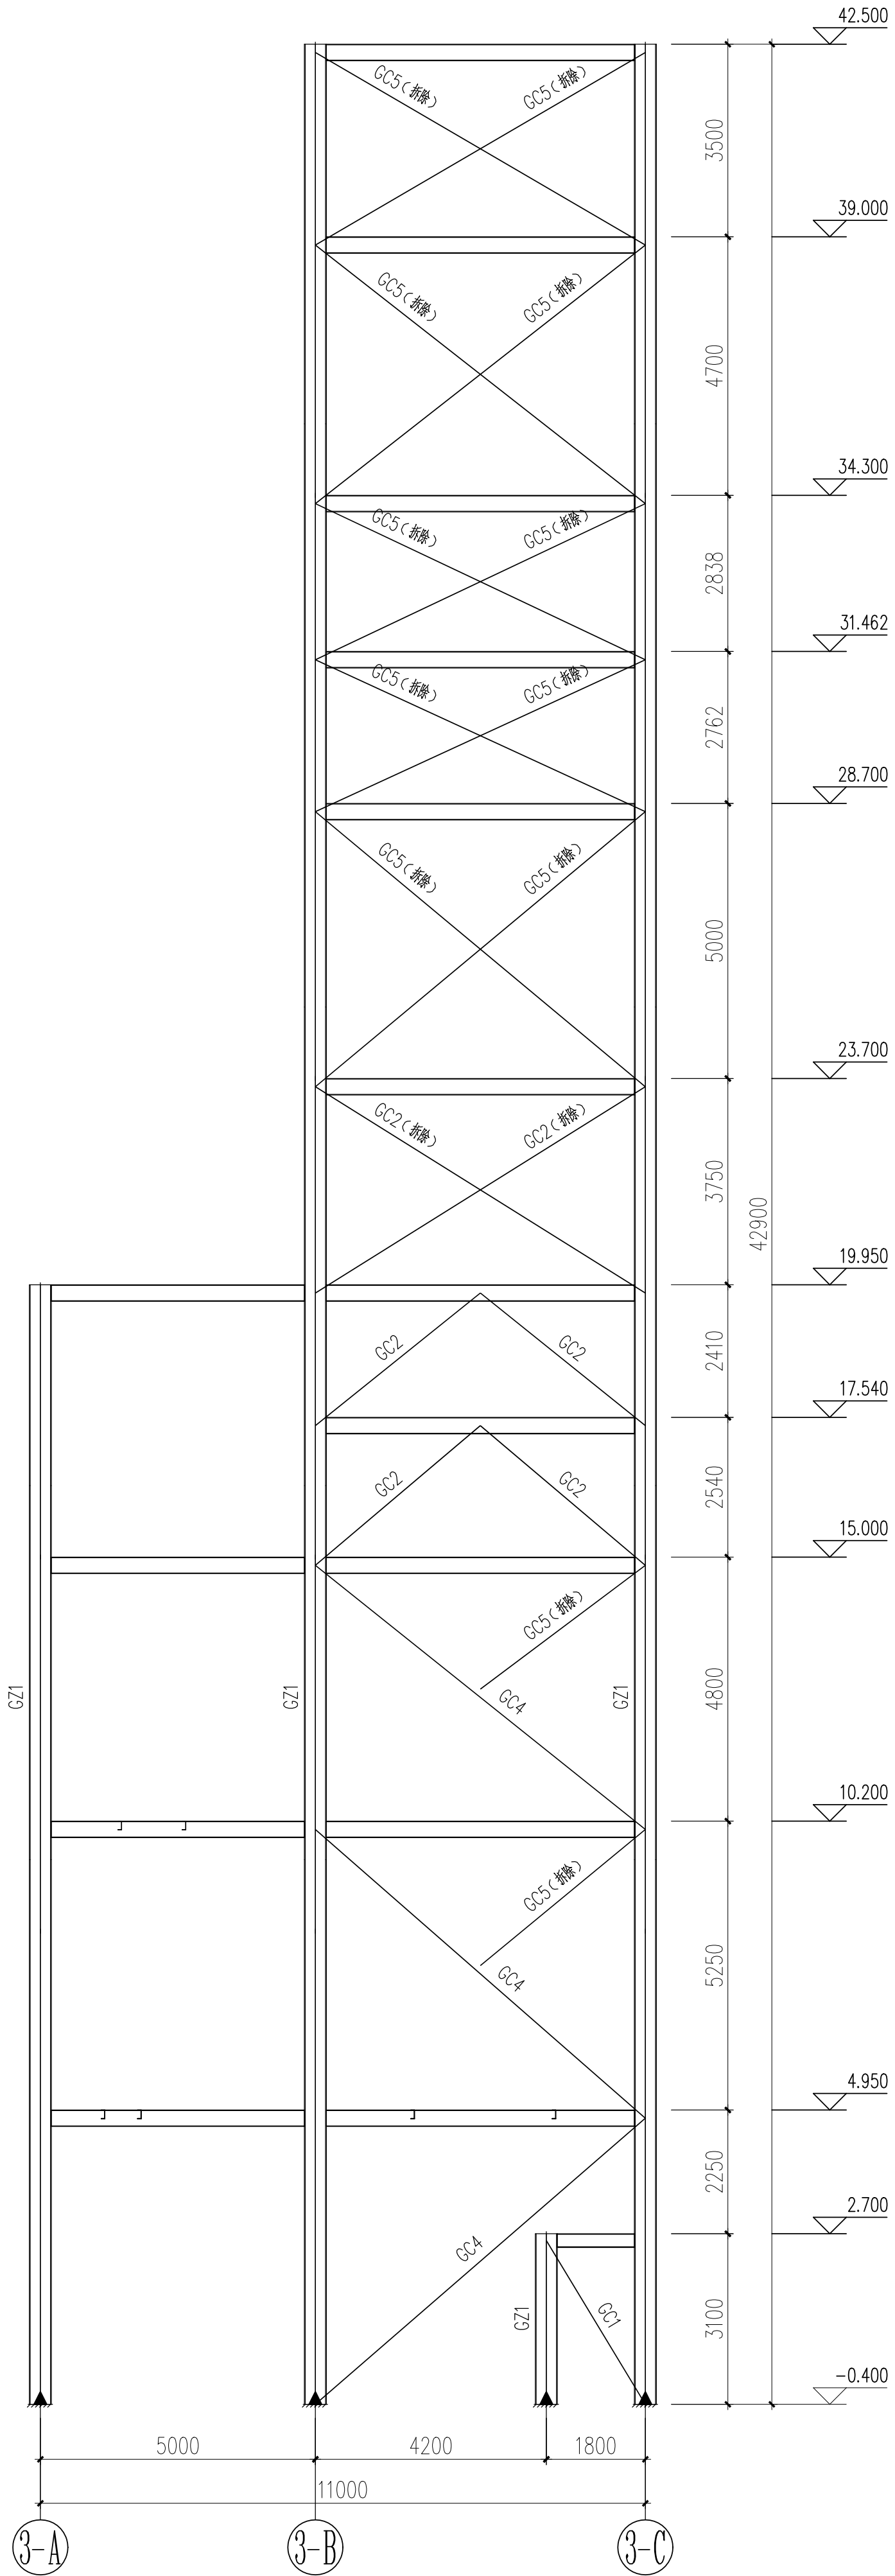

原结构 3—2 轴结构立面布置图 1:100

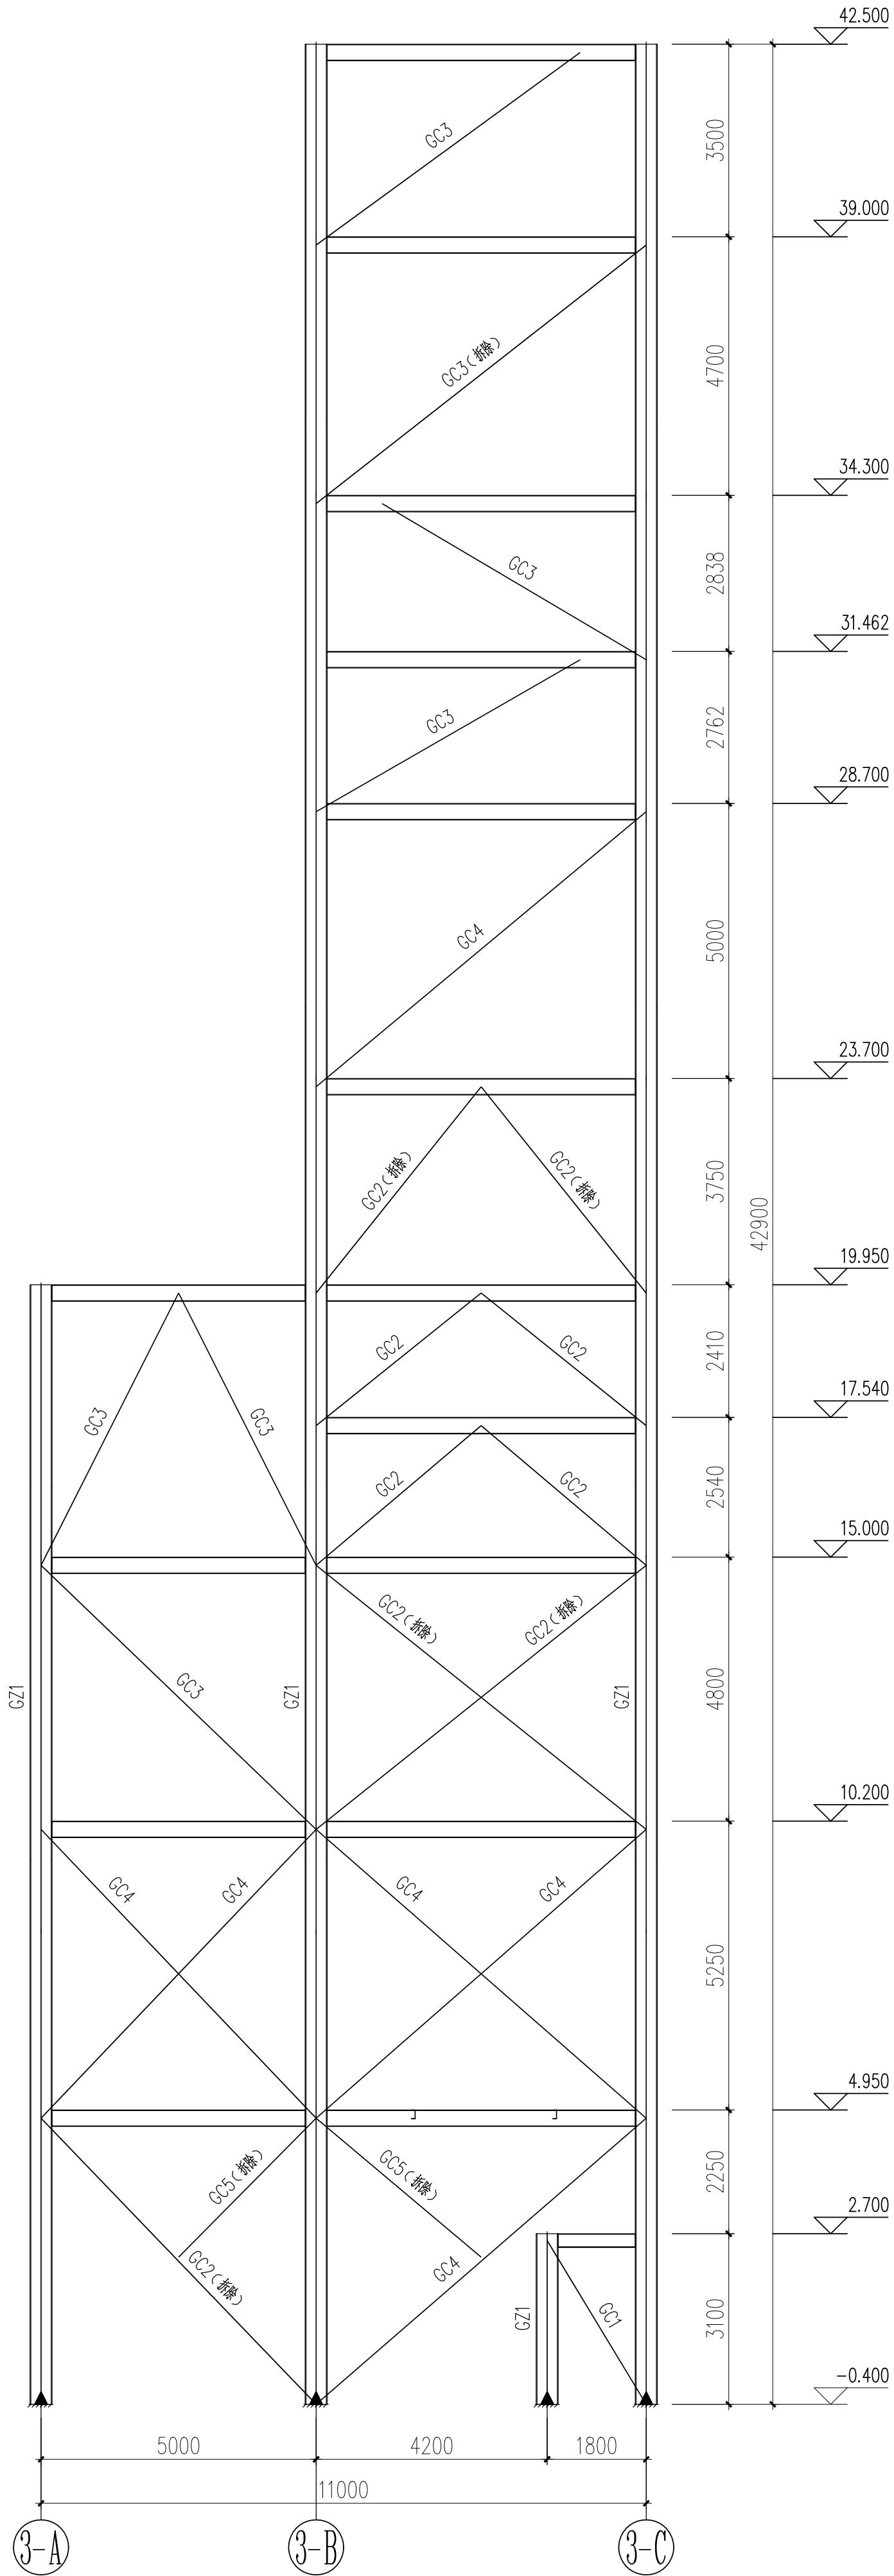

原结构 3—3 轴结构立面布置图 1:100

原结构立面布置图一