



原结构 3—A 轴结构立面布置图 1:100

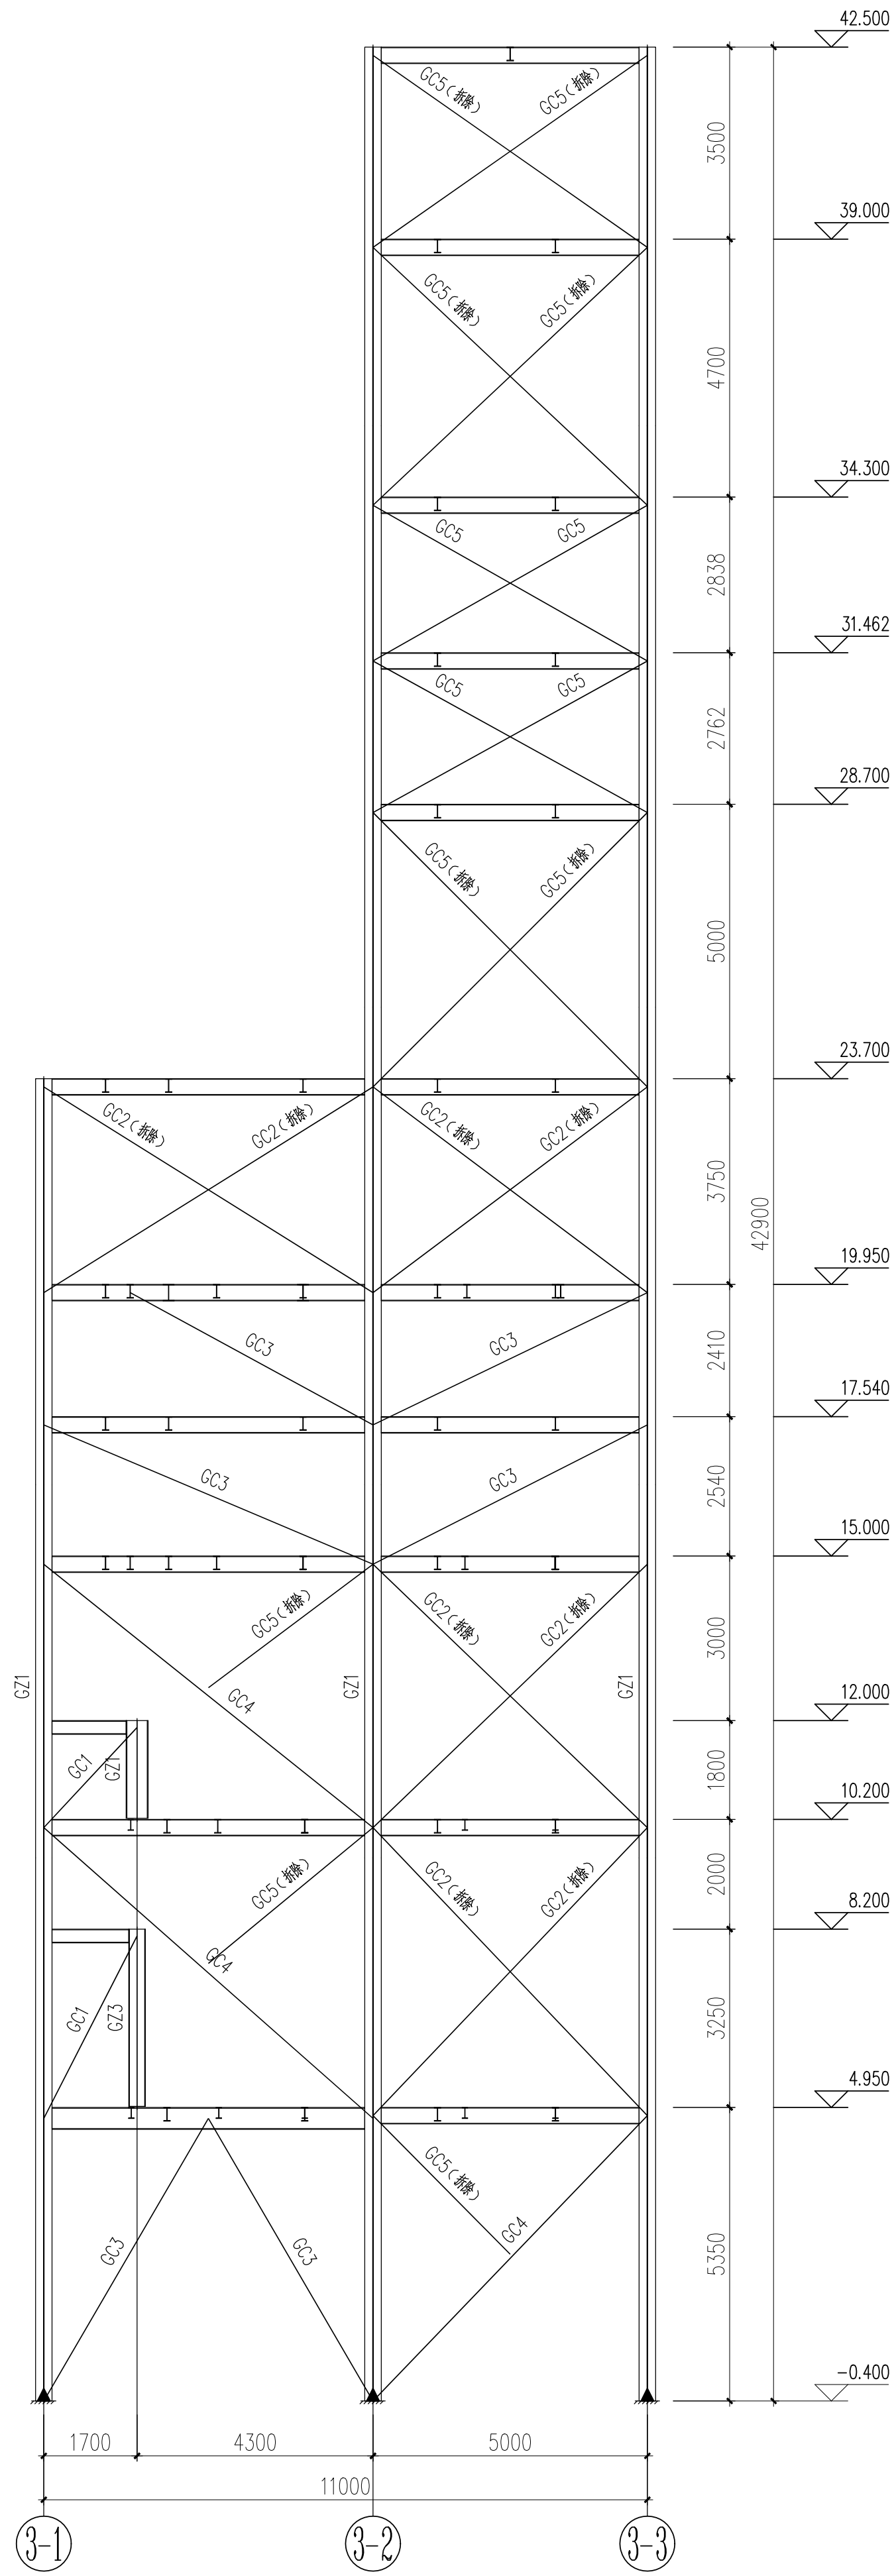

原结构 3—B 轴结构立面布置图 1:100

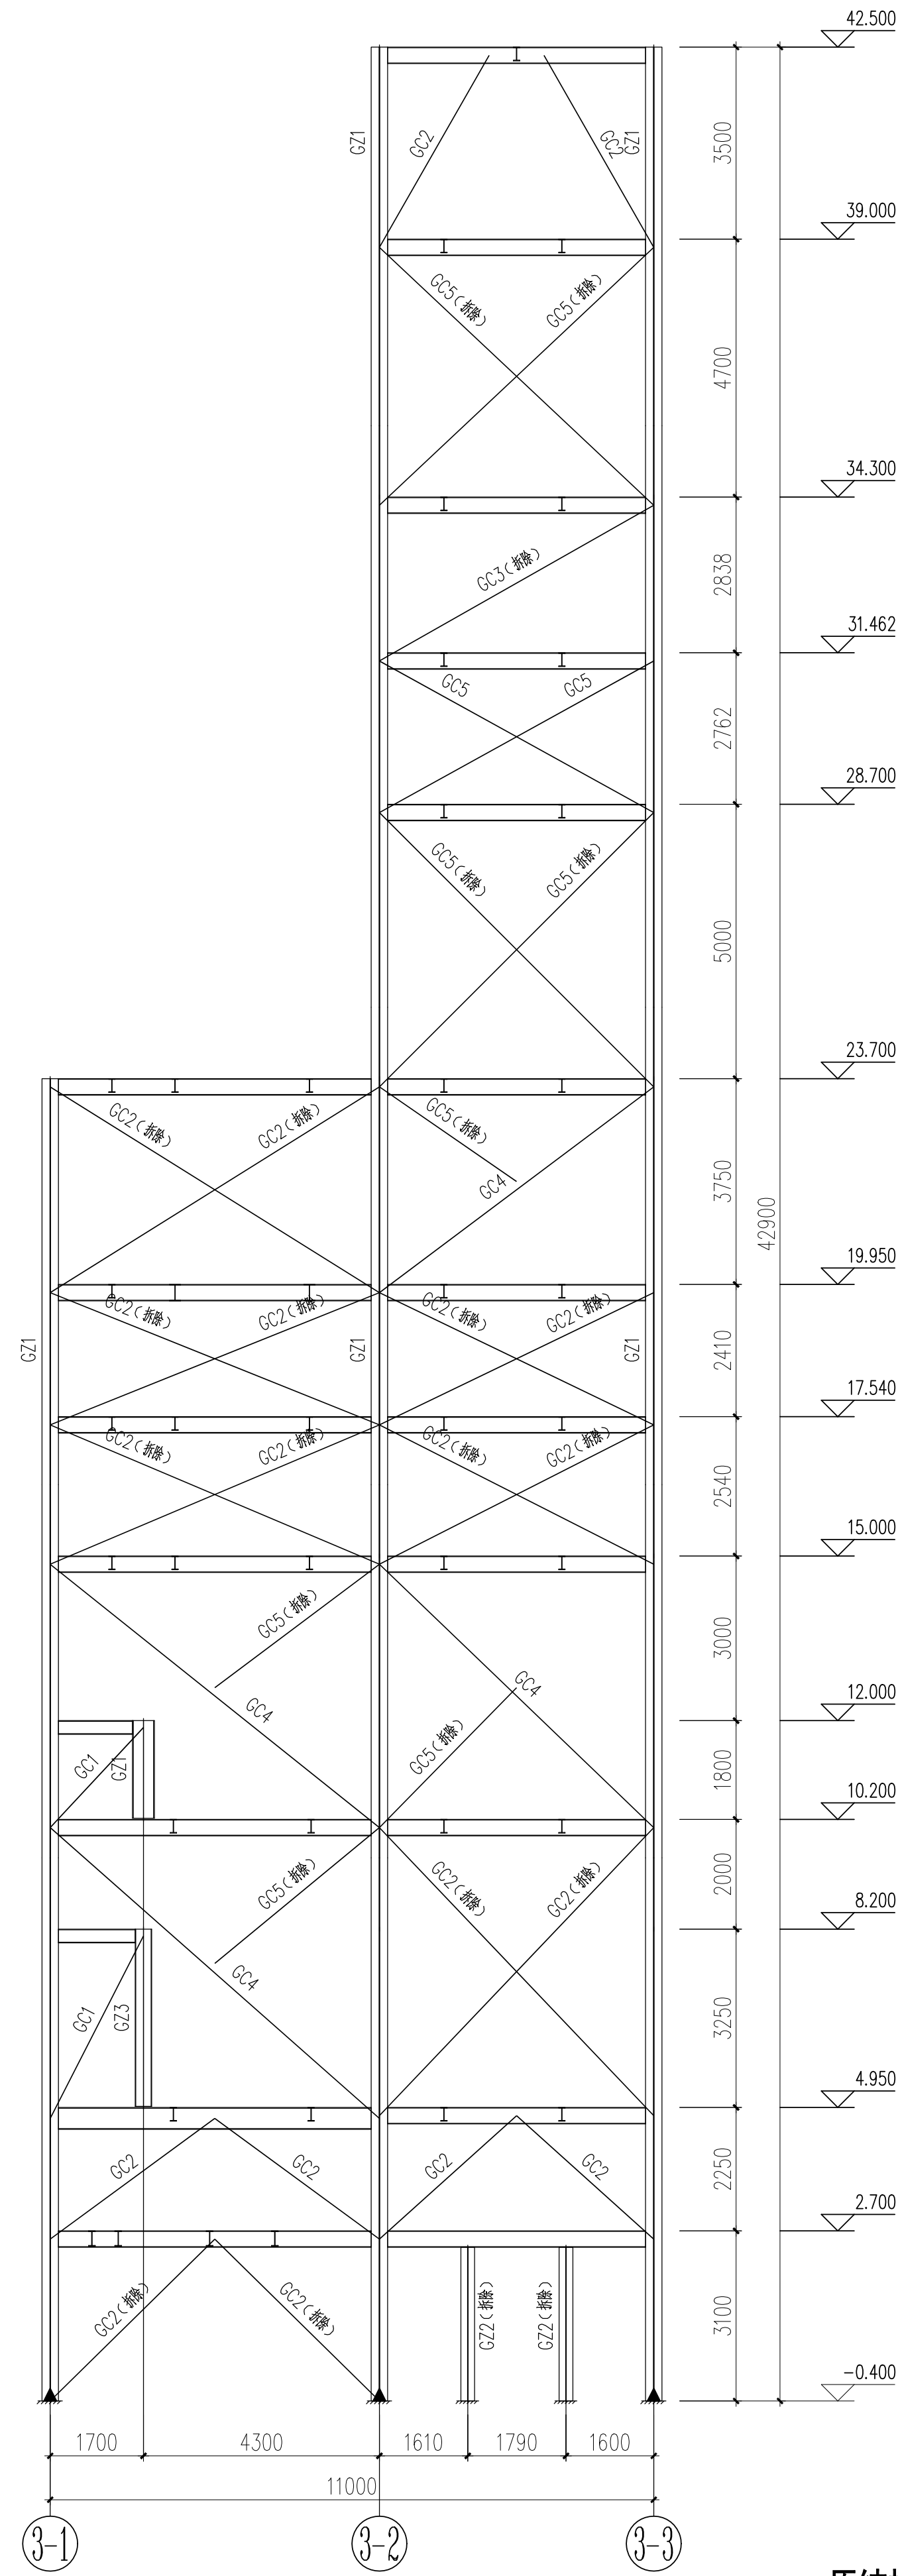

原结构 3—C 轴结构立面布置图 1:100

原结构立面布置图二