



原结构 4—1 轴结构立面布置图 1:100

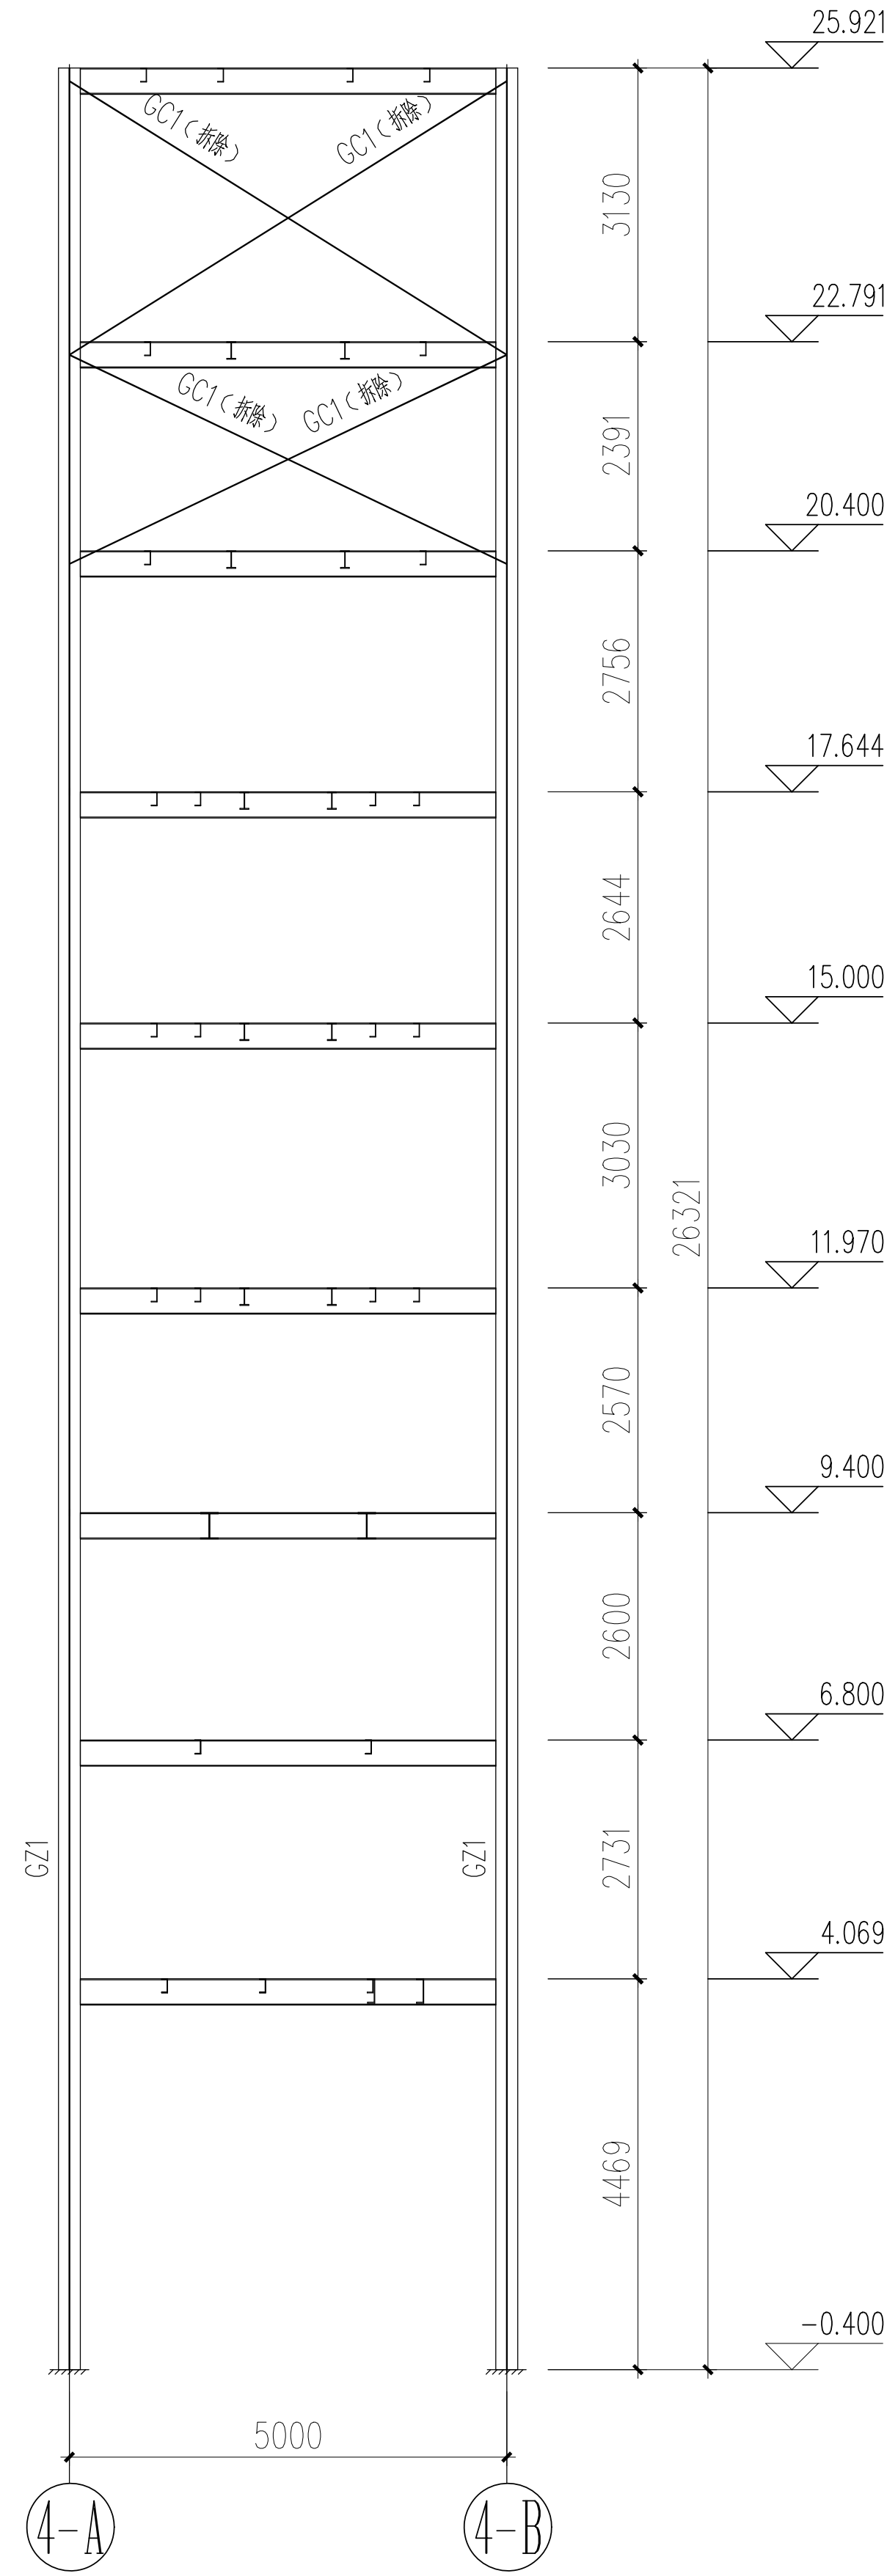

原结构 4—2 轴结构立面布置图 1:100

原结构立面布置图一

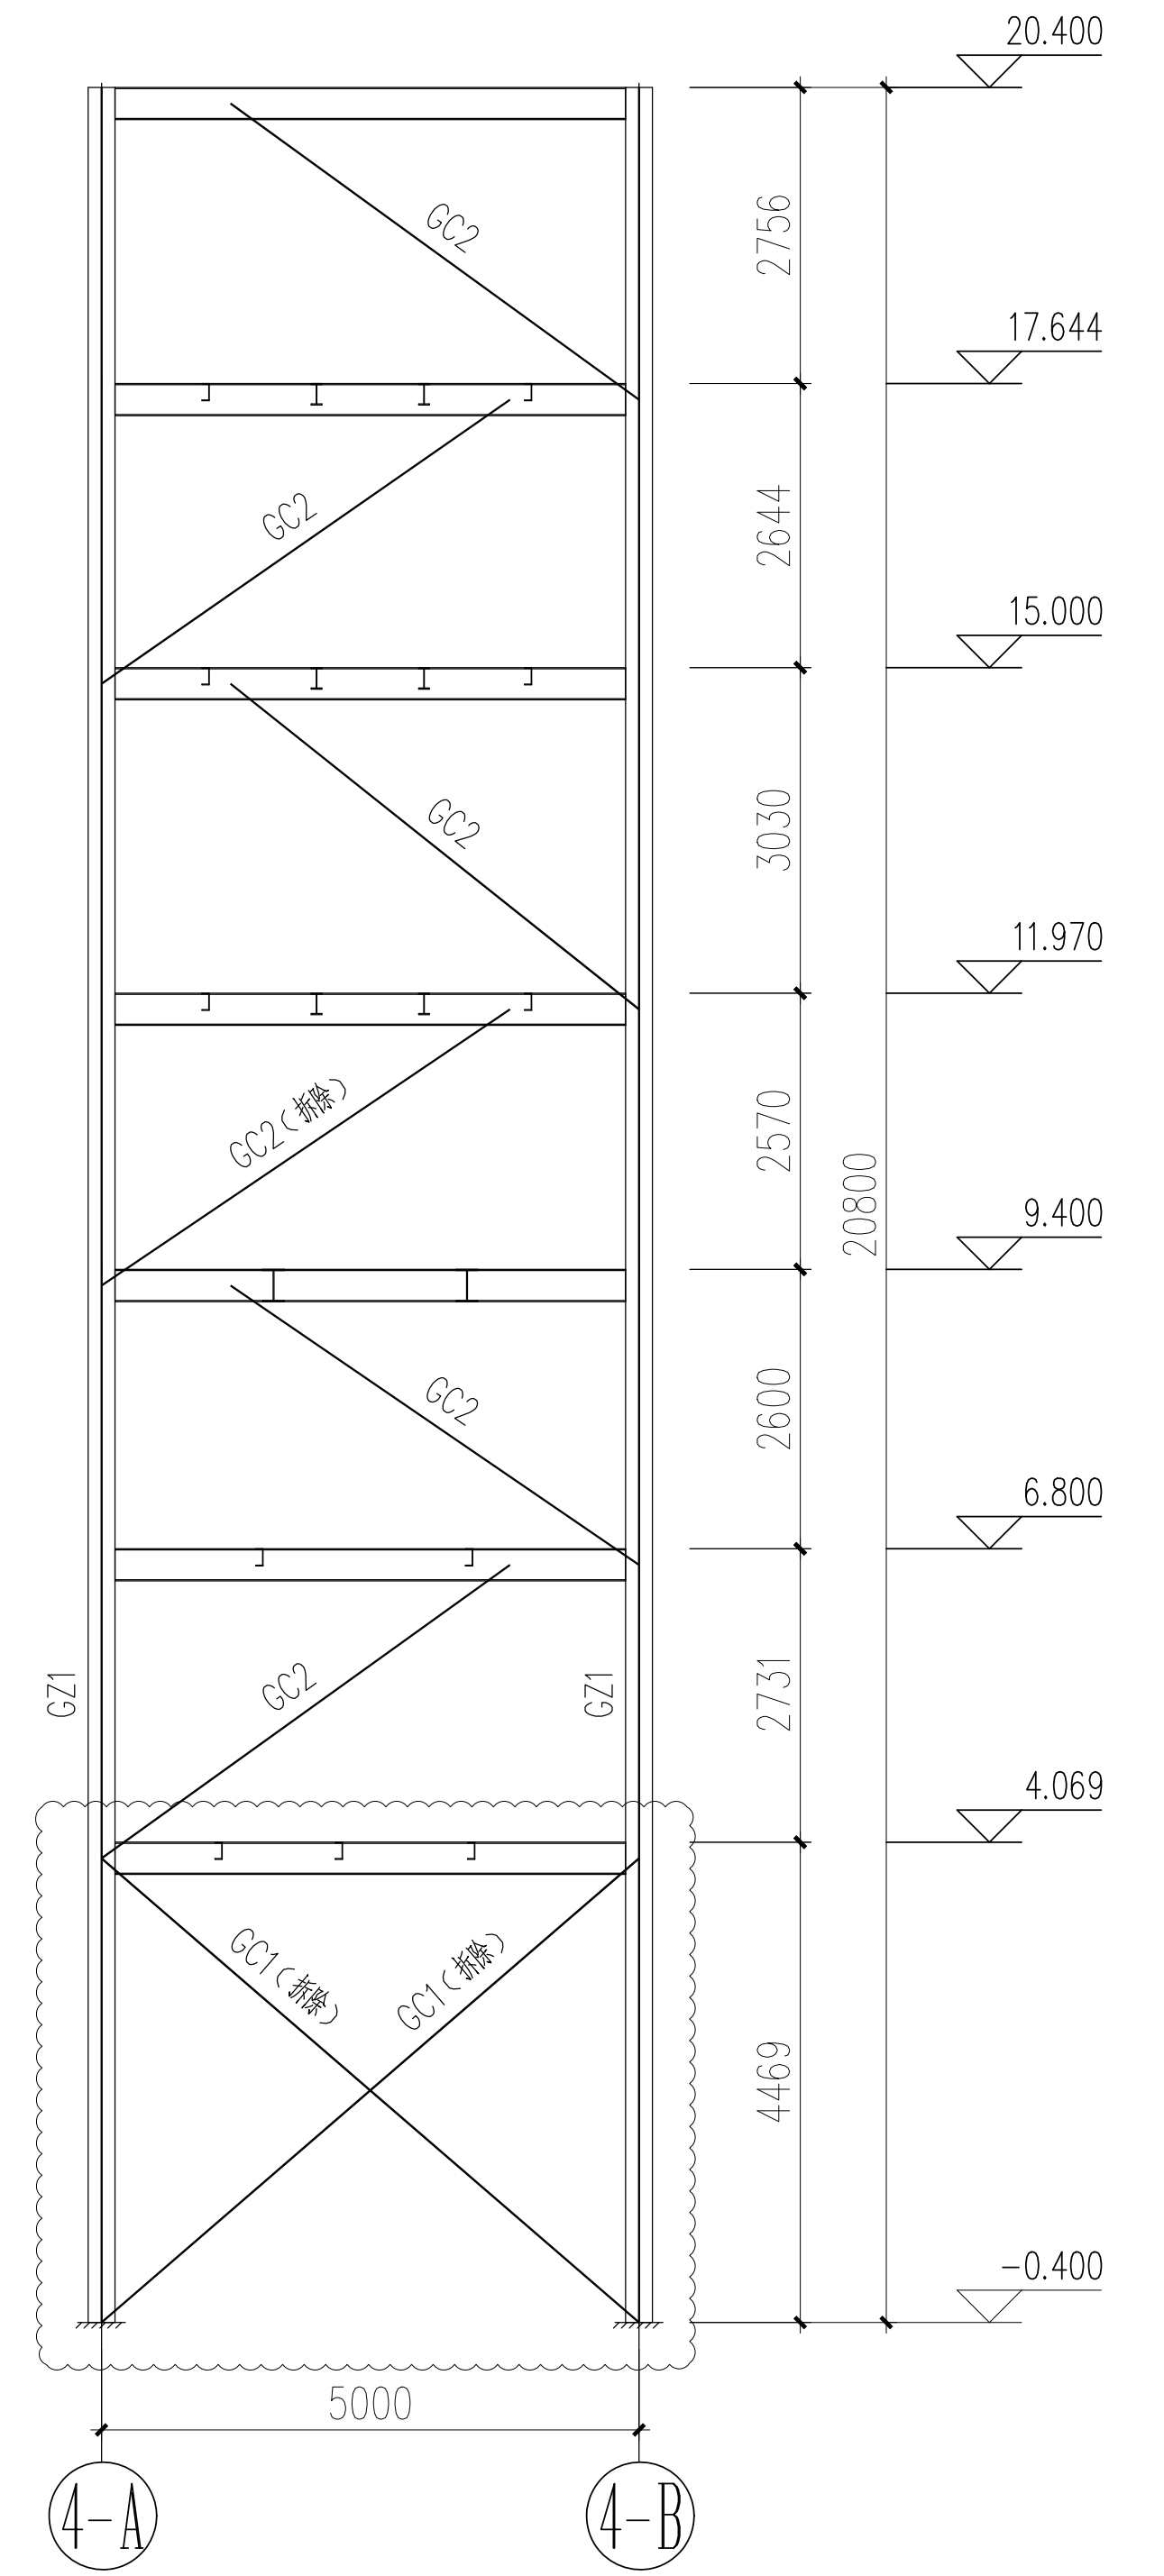

原结构 4—3 轴结构立面布置图 1:100