



原结构立面布置图二

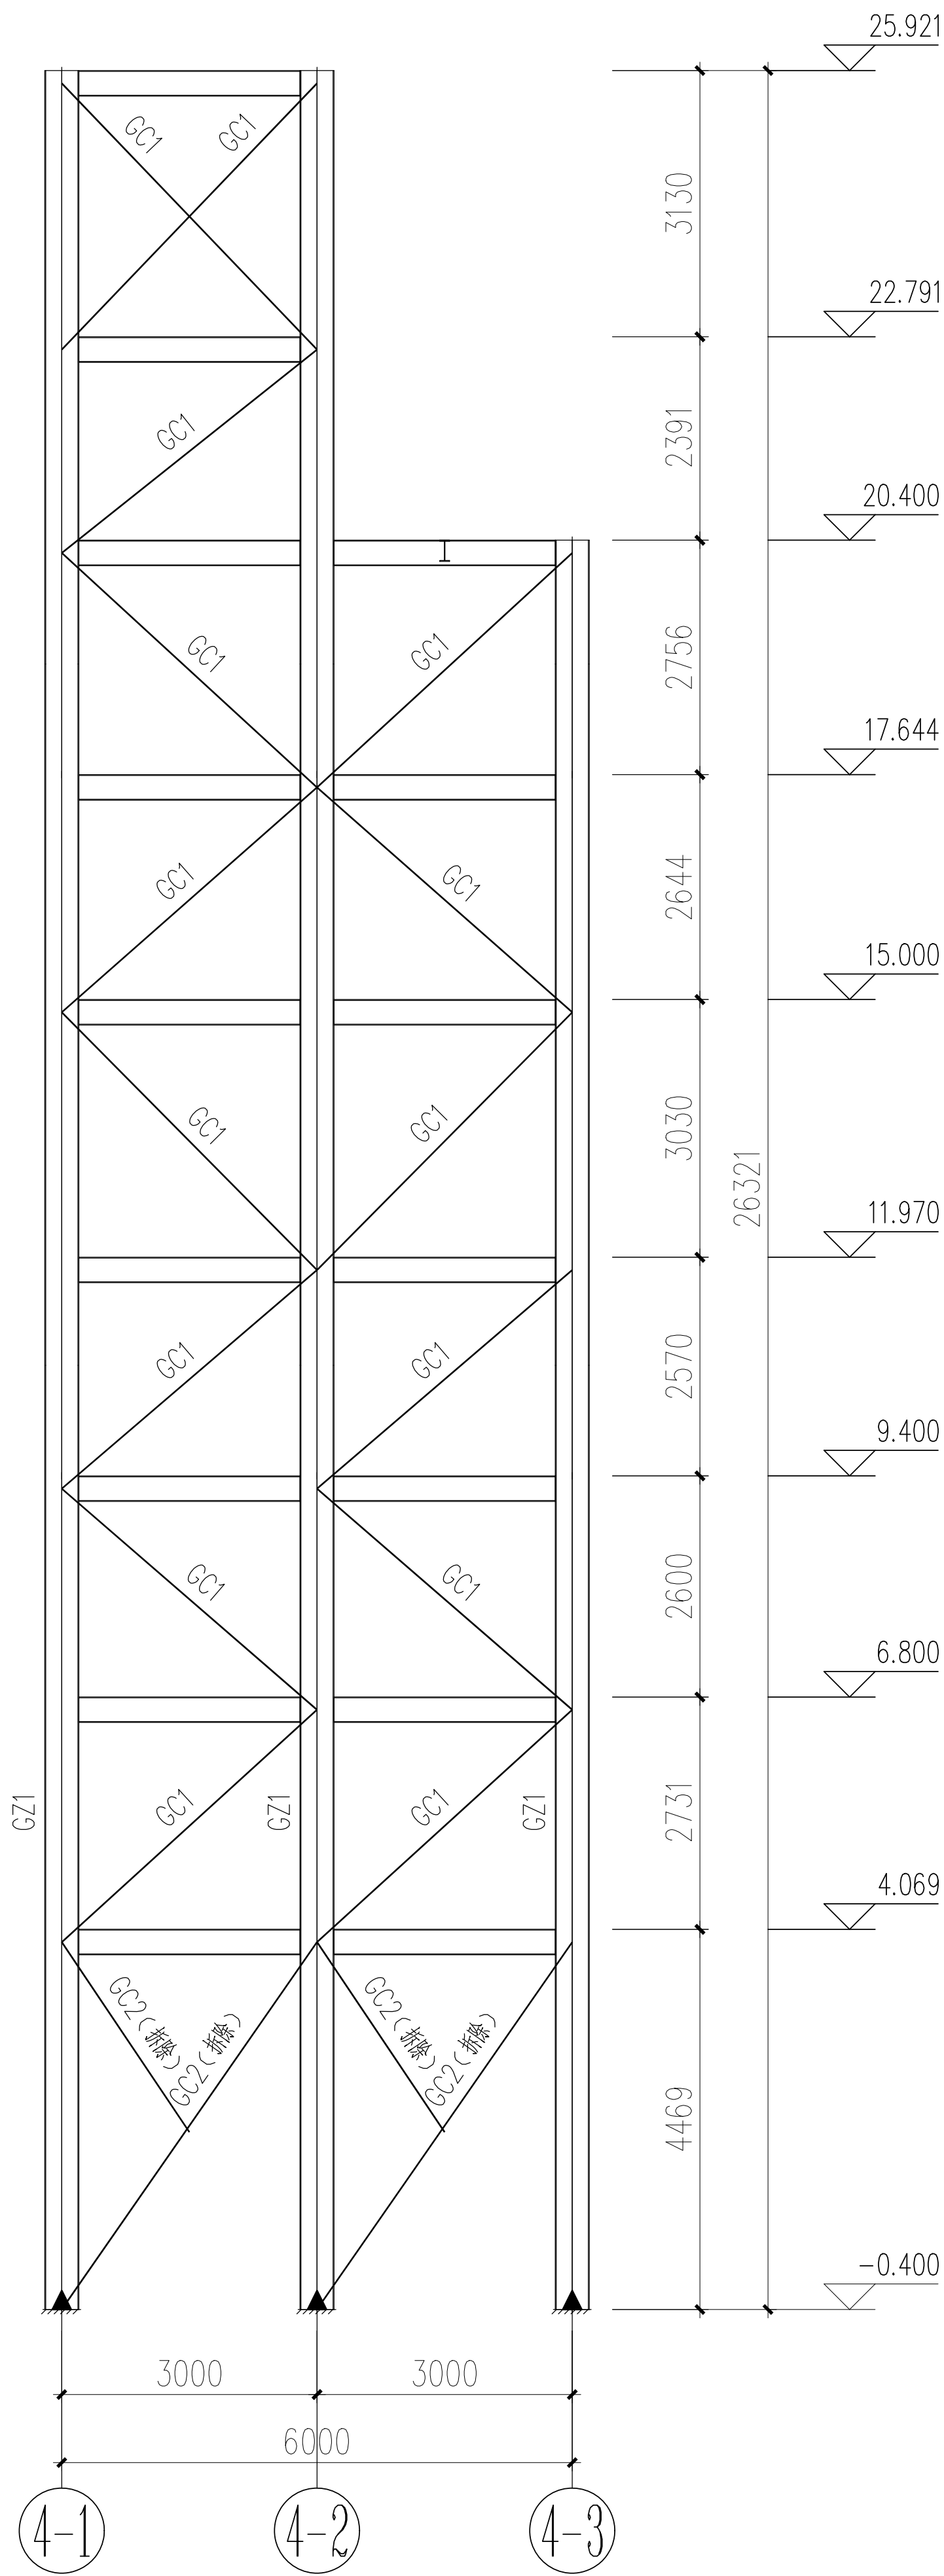

原结构 4—A 轴结构立面布置图 1:100

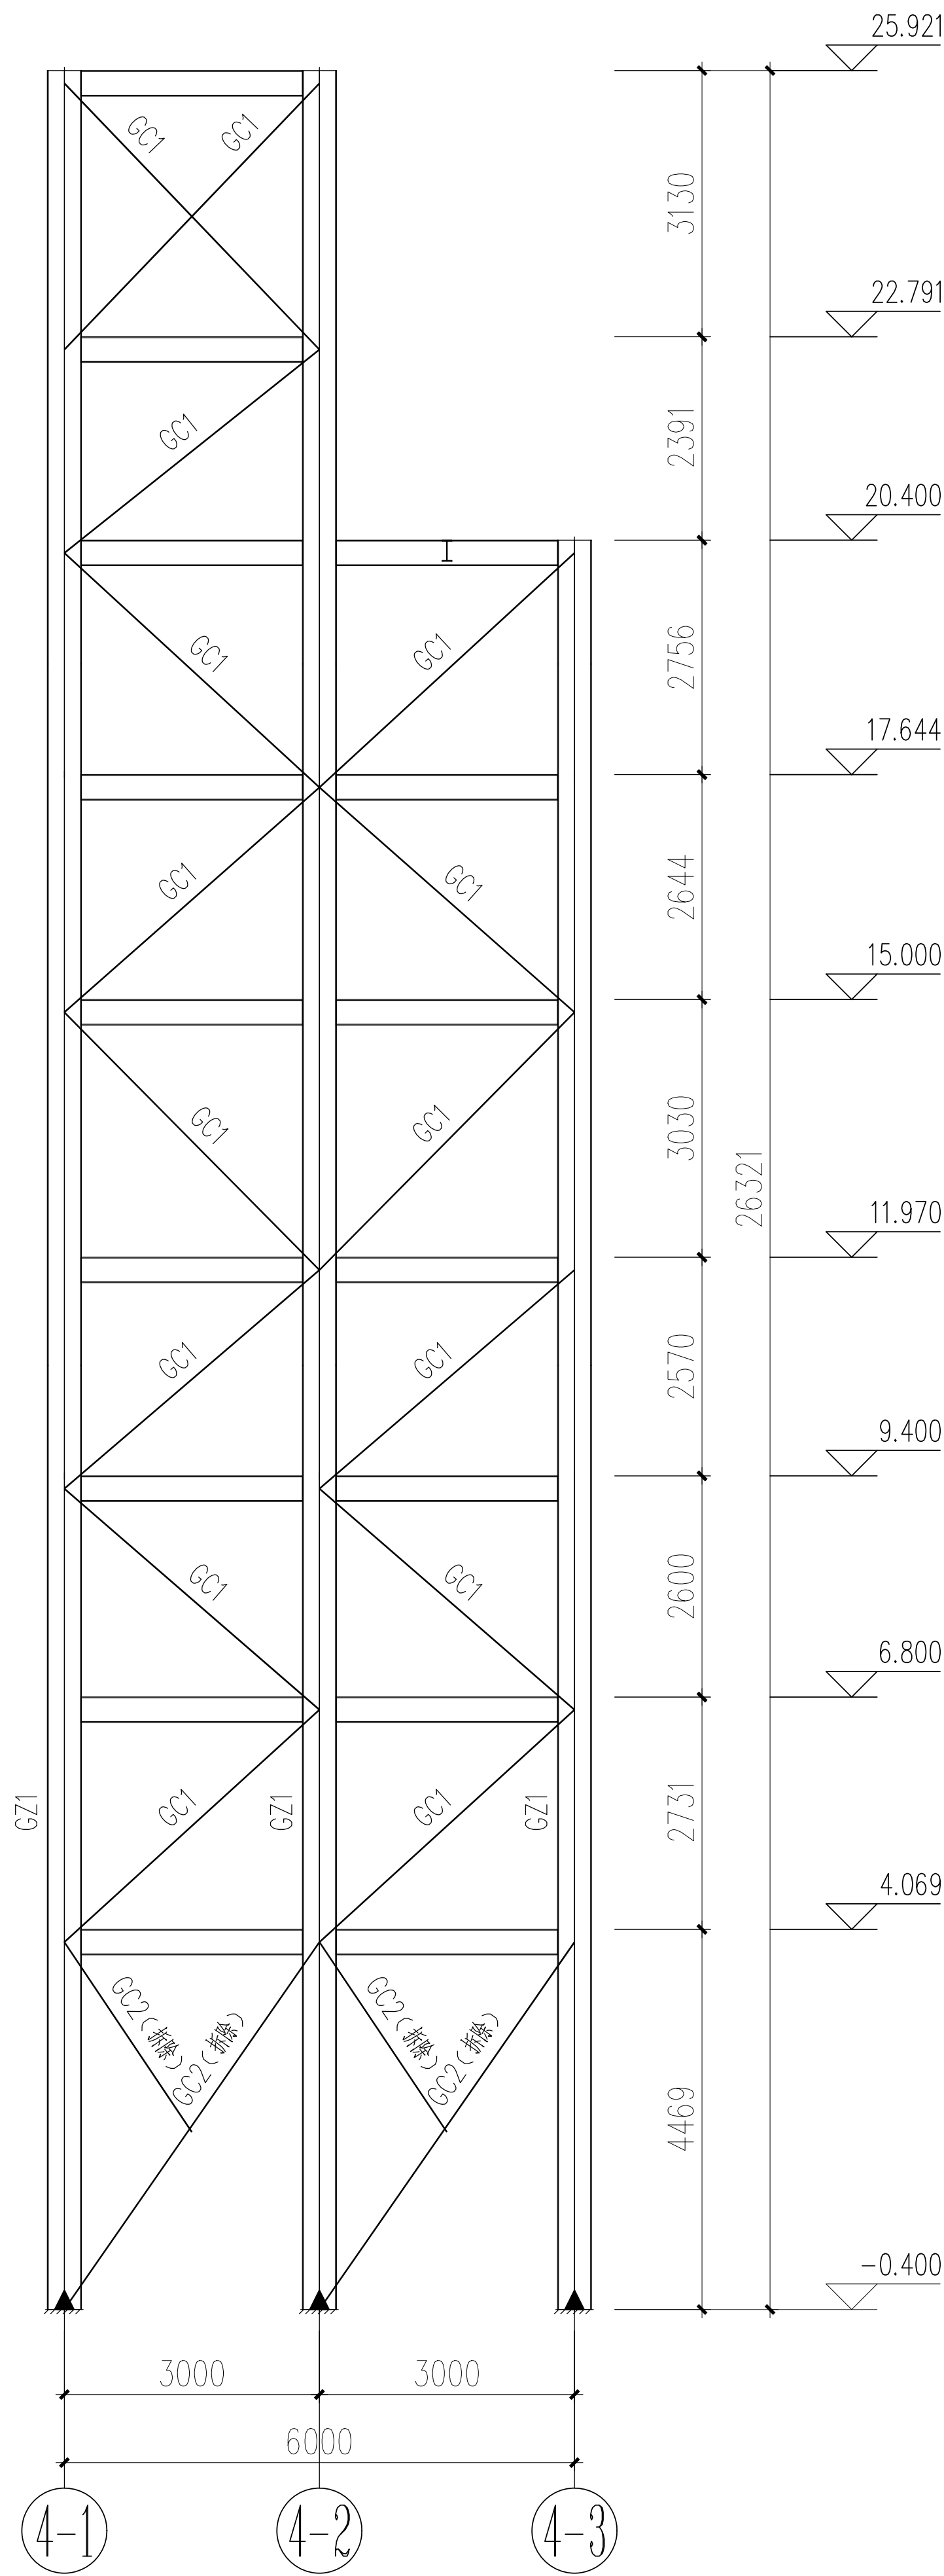

原结构 4—B 轴结构立面布置图 1:100