工艺		总图		电气	
设备		建筑		热力	
外管		结构		暖通	
环保		自控		给排水	

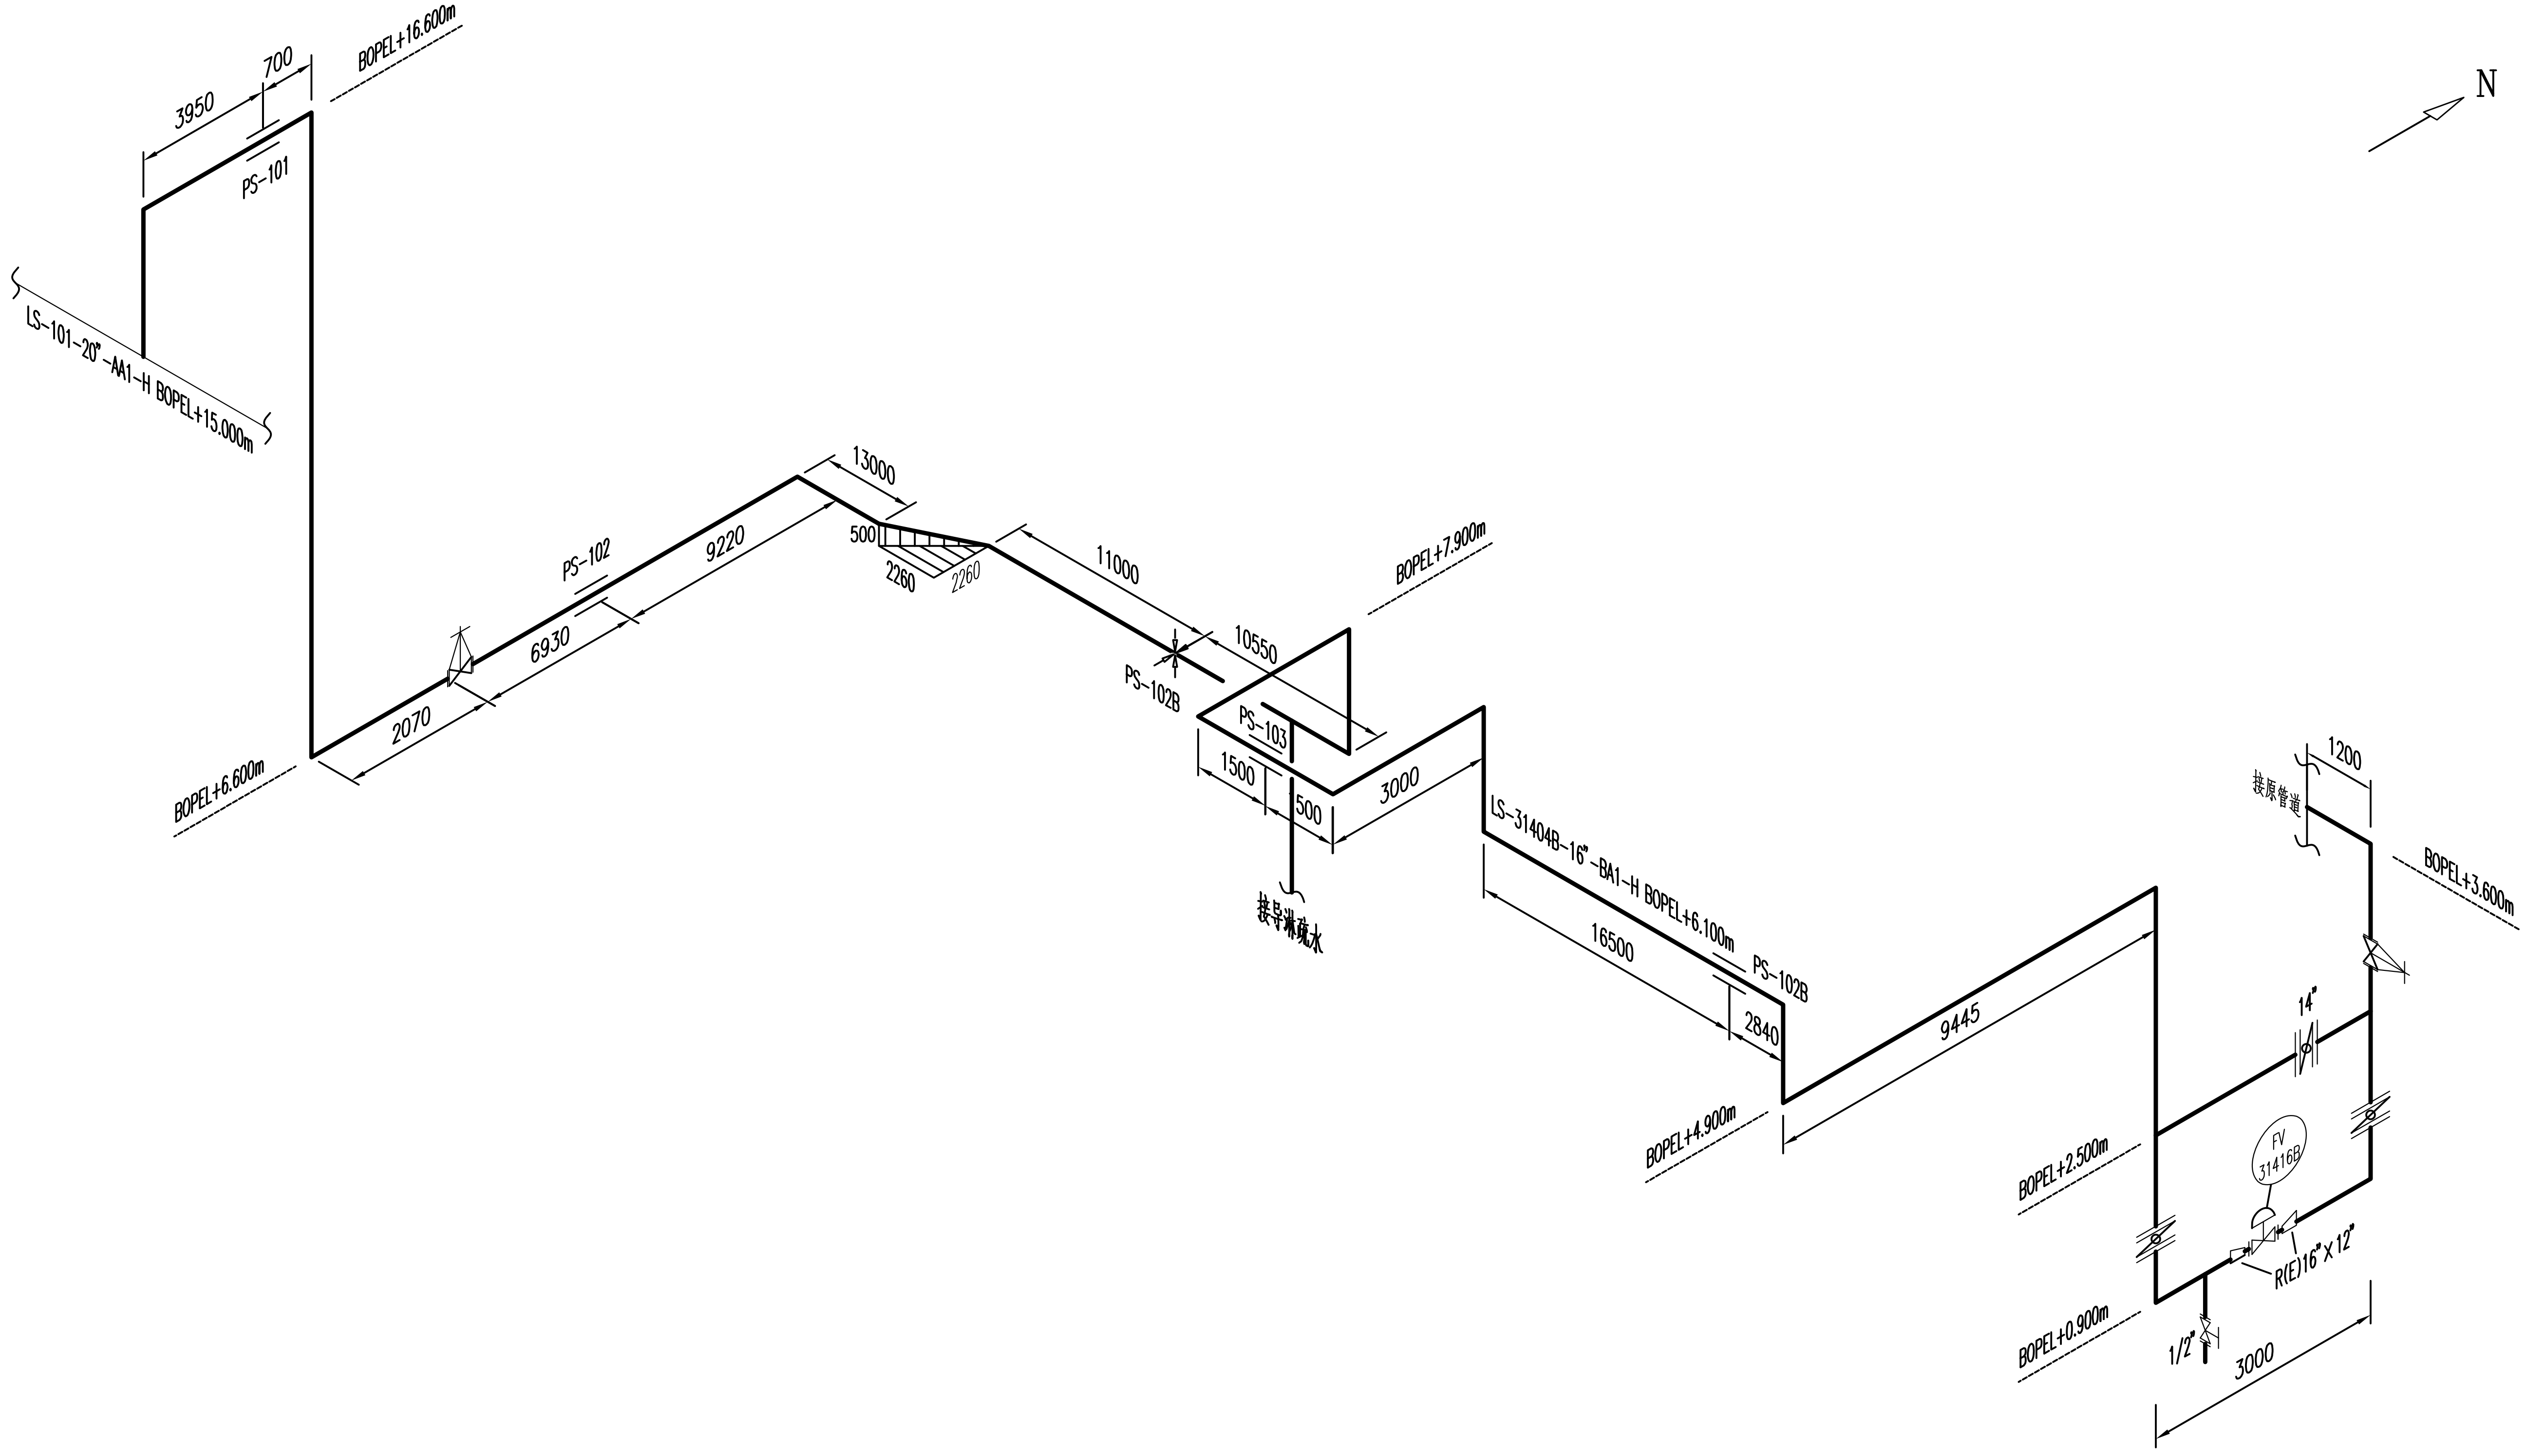
N
3950
700
BOPEL+16.600m
PS-101
LS-101-20"-AA1-H BOPEL+15.000m
BOPEL+6.600m
2070
6930
PS-102
9220
13000
500
2260
2260
11000
PS-102B
10550
BOPEL+7.900m
PS-103
1500
500
3000
接导淋疏水
LS-31404B-16"-BA1-H BOPEL+6.100m
16500
PS-102B
2840
BOPEL+4.900m
9445
1200
接原管道
BOPEL+3.600m
14"
BOPEL+2.500m
FV 31416B
R(E)16"X12"
BOPEL+0.900m
1/2"
3000

注：本文件版权归SOPO所有，除非得到SOPO书面授权，否则本文件的任何内容均不得复制或泄露给其他个人和团体或用于其他目的。
THIS DOCUMENT IS THE PROPERTY OF SOPO.NO PART OF THIS DOCUMENT SHALL BE REPRODUCED OR DISCLOSED TO OTHERS OR USED FOR ANY PURPOSE WHATSOEVER EXCEPT WITH THE PRIOR WRITTEN PERMISSION OF SOPO.

江苏索普工程科技有限公司
Jiangsu SOPO Engineering Technology CO. LTD.

设计人 DESIGNED	米星宇	2025.09.24	LS-31404B-16"-BA1-H 管道单线图	2025 镇江 ZHENJIANG	江苏索普化工股份有限公司醋酸厂 成品塔蒸汽核算及脱醛塔气相改造项目
校核人 CHECKED	梁佳	2025.09.24		主项名称 UNIT	三期成品塔蒸汽变更（01）
审核人 REVIEW	綦成仪	2025.09.24		设计阶段 PHASE	施工图
审定人 APPROVE				图号 DWG NO.	202501-140-01P14-01/0
专业负责人 DISCIPLINE				版 本 REV.	0
项目负责人 MANAGER			专业 SPECI. 配管 比 例 SCALE 不按比例	第 1 张 SHEET	共 2 张 TOT.

A3:420X297

工艺		总图		电气	
设备		建筑		热力	
外管		结构		暖通	
环保		自控		给排水	

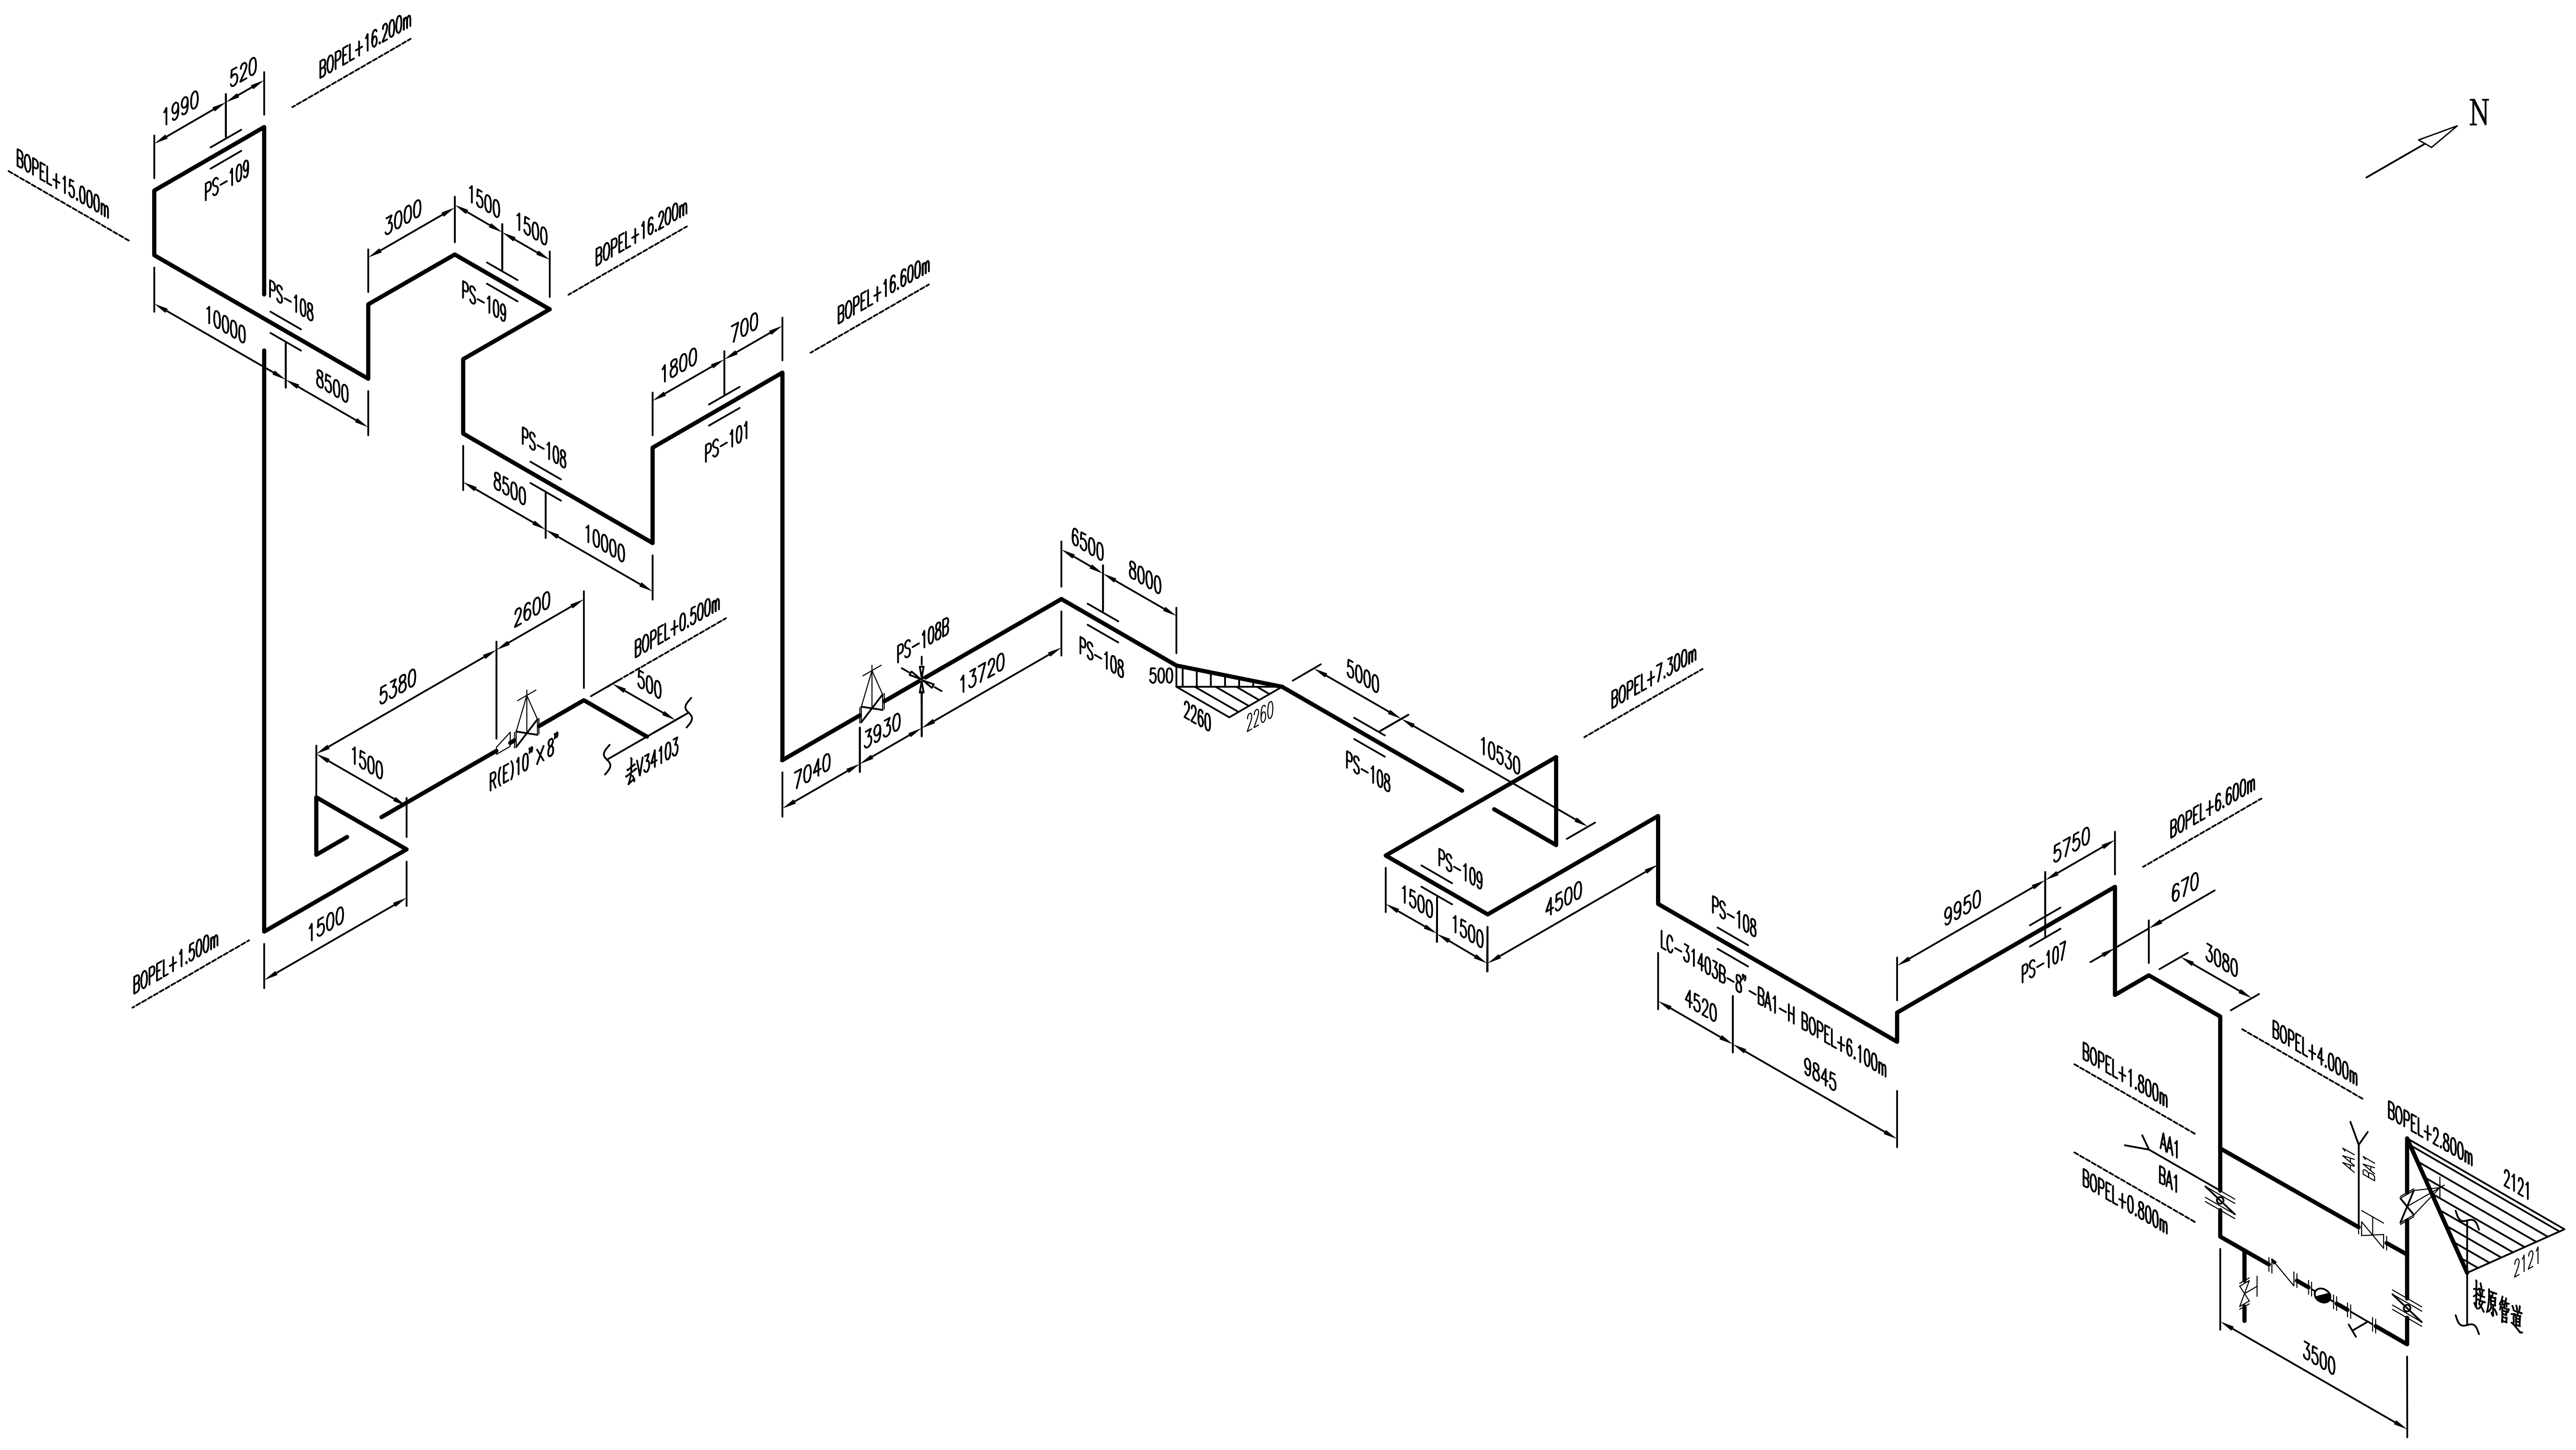

N
BOPEL+15.000m
1990
520
PS-109
BOPEL+16.200m
PS-108
10000
8500
3000
1500
1500
PS-109
BOPEL+16.200m
PS-108
8500
10000
1800
700
PS-101
BOPEL+16.600m
5380
2600
1500
R(E)10"X8"
500
BOPEL+0.500m
去V34103
1500
BOPEL+1.500m
7040
3930
PS-108B
13720
6500
8000
PS-108
500
2260
2260
5000
PS-108
10530
BOPEL+7.300m
PS-109
1500
1500
4500
PS-108
LC-31403B-8"-BA1-H BOPEL+6.100m
4520
9845
9950
5750
PS-107
670
BOPEL+6.600m
3080
BOPEL+4.000m
BOPEL+1.800m
AA1
BA1
BOPEL+0.800m
AA1
BA1
BOPEL+2.800m
2121
2121
接原管道
3500

注：本文件版权归SOPO所有，除非得到SOPO书面授权，否则本文件的任何内容均不得复制或泄露给其他个人和团体或用于其他目的。
THIS DOCUMENT IS THE PROPERTY OF SOPO.NO PART OF THIS DOCUMENT SHALL BE REPRODUCED OR DISCLOSED TO OTHERS OR USED FOR ANY PURPOSE WHATSOEVER EXCEPT WITH THE PRIOR WRITTEN PERMISSION OF SOPO.

SOPO 江苏索普工程科技有限公司 Jiangsu SOPO Engineering Technology CO. LTD.				2025 镇江 ZHENJIANG	江苏索普化工股份有限公司醋酸厂 成品塔蒸汽核算及脱醛塔气相改造项目	
设计人 DESIGNED	米星宇	2025.09.24	LC-31403B-8"-BA1-H 管道单线图	主项名称 UNIT	三期成品塔蒸汽变更（01）	
校核人 CHECKED	梁佳	2025.09.24		设计阶段 PHASE	施工图	
审核人 REVIEW	綦成叙	2025.09.24		图号 DWG NO.	202501-140-01P14-02/0	
审定人 APPROVE				版本 REV.	0	
专业负责人 DISCIPLINE						
项目负责人 MANAGER			专业 SPECI. 配管 | 比例 SCALE 不按比例	第 2 张 SHEET	共 2 张 TOT.	

A3:420X297