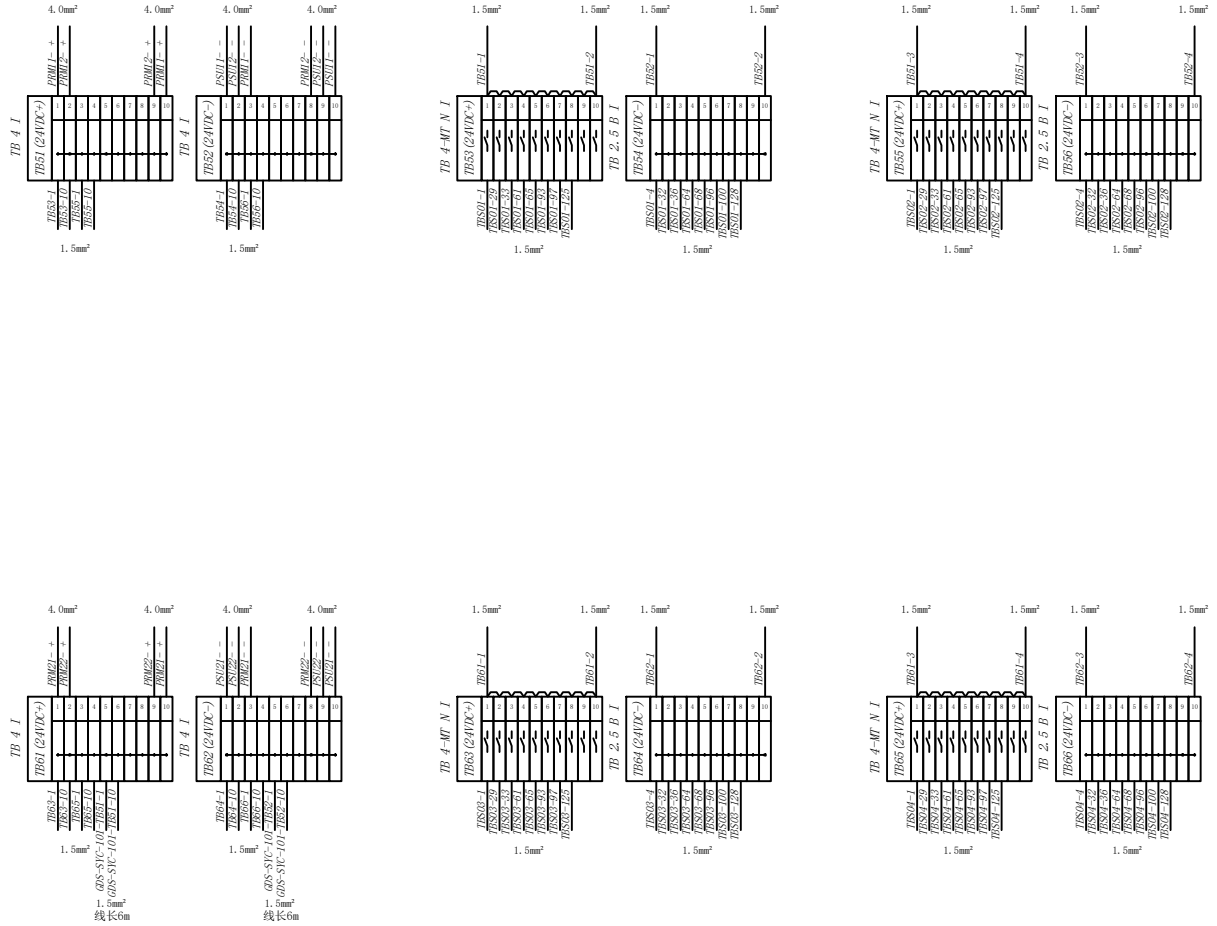


| | | | | | | | |
|---|---|---|---|---|---|---|---|
| | | | | | | | |
| | | | | | | | |
| | | | | | | | |
| | | | | | | | |
| | | | | | | | |
| V3.0 | 供竣工 | 高东杰 | 储济华 | 毕宇 | | | 2021-12-16 |
| 版次 REV. NO. | 描述 DESCRIPTION | 设计 DESIGNED BY | 校核 CHECKED BY | 审核 REVIEWED BY | 审定 APPD BY | | 日期 APPD. DATE |

SUPCON
浙江中控技术股份有限公司
ZHEJIANG SUPCON TECHNOLOGY CO.,LTD.

镇江海纳川物流产业发展有限责任公司

港口事业部自动化改造项目气体检测与报警系统（GDS）系统

| | |
|---|---|
| 图纸名称 DWG. NAME | GDS-AUC-101 供电接线图 |
| 项目号 JOB NO. | |
| 合同号 CONT. NO. | SCJSD20210714-407 |
| 图号 DWG. NO. | E-2410-02 |
| 设计阶段 DES. STAGE | 竣工 |
| 页码 PAGE | 第 8 张 |
| SHEET | 共 12 张 |
| OF | |