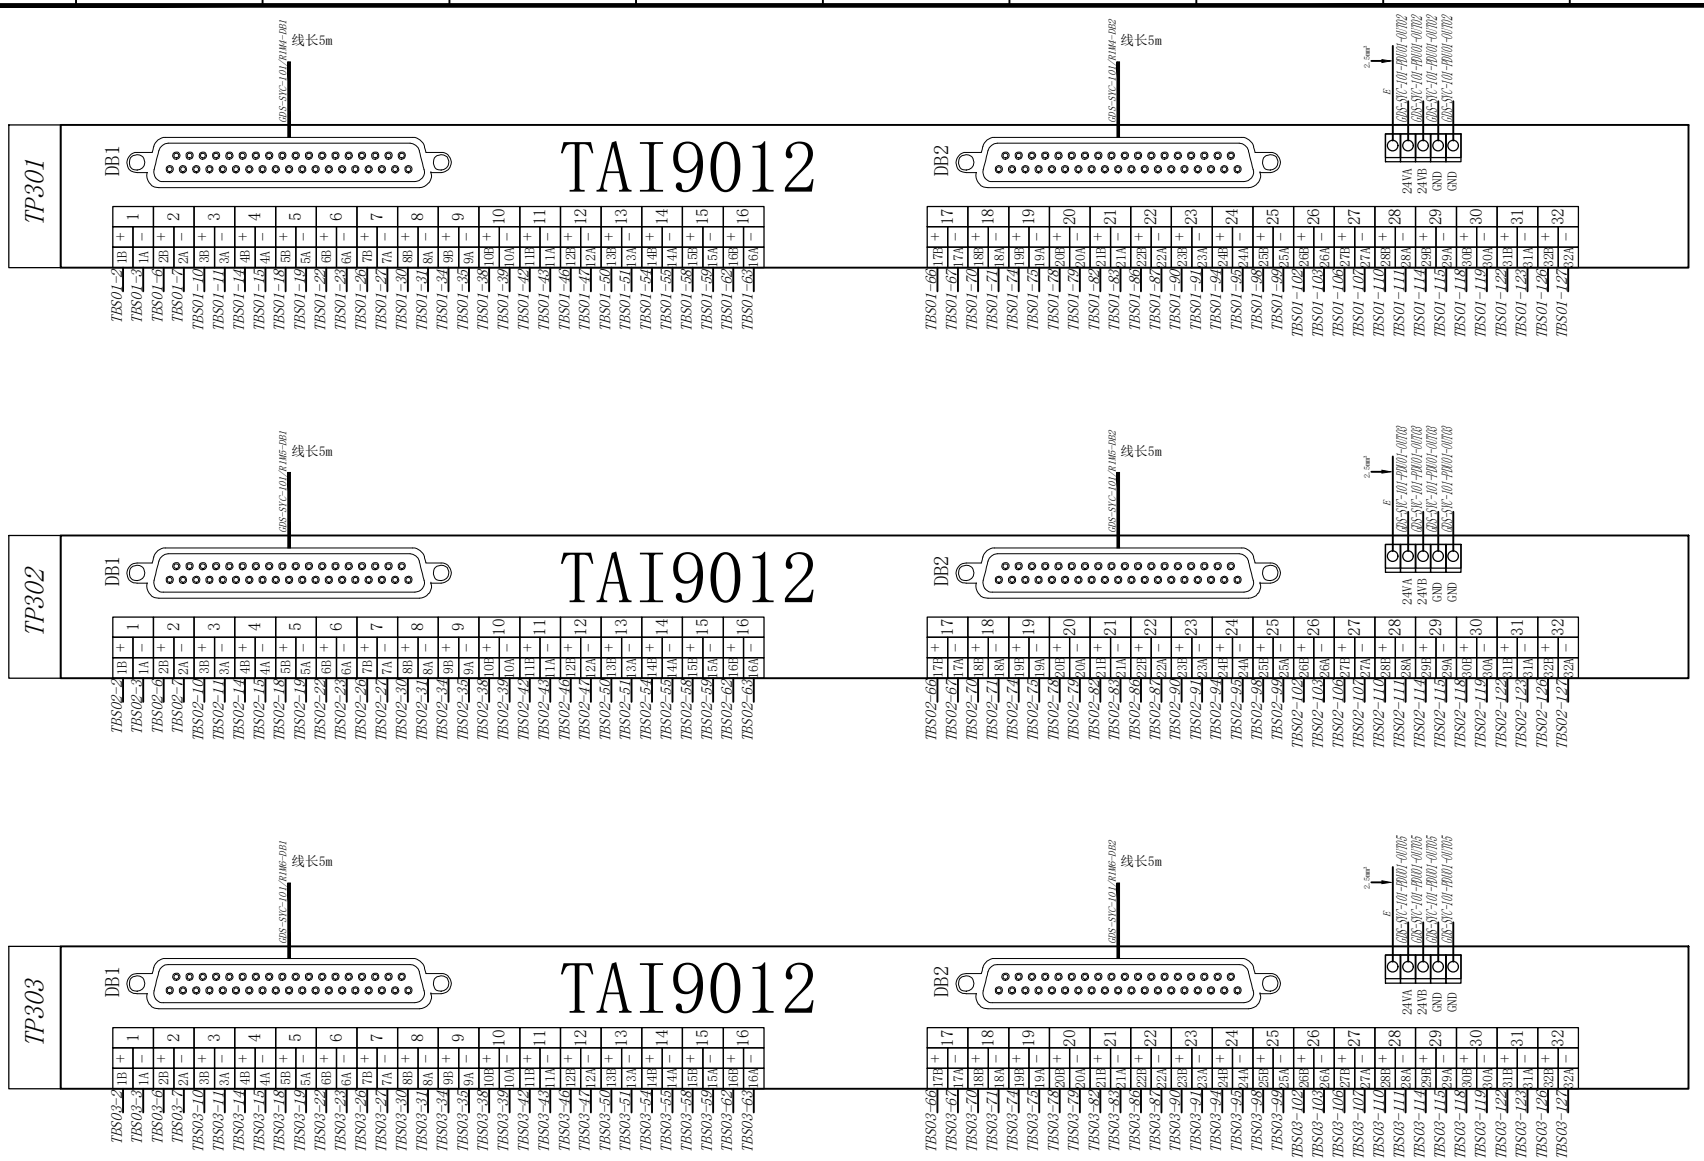

V3.0	供竣工	高东杰	储济华	毕宇			2021-12-16
版次 REV. NO.	描述 DESCRIPTION	设计 DESIGNED BY	校核 CHECKED BY	审核 REVIEWED BY		审定 APPD BY	日期 APPD. DATE

SUPCON
浙江中控技术股份有限公司
ZHEJIANG SUPCON TECHNOLOGY CO.,LTD.

镇江海纳川物流产业发展有限责任公司

港口事业部自动化改造项目气体检测与报警系统（GDS）系统

图纸名称 DWG NAME	GDS-AUC-101 端子板接线图
项目号 JOB NO.	
合同号 CONT. NO.	SCJSD20210714-407
图号 DWG. NO.	E-2410-02
设计阶段 DES STAGE	竣工
页码 PAGE	第 11 张
SHEET	OF 12