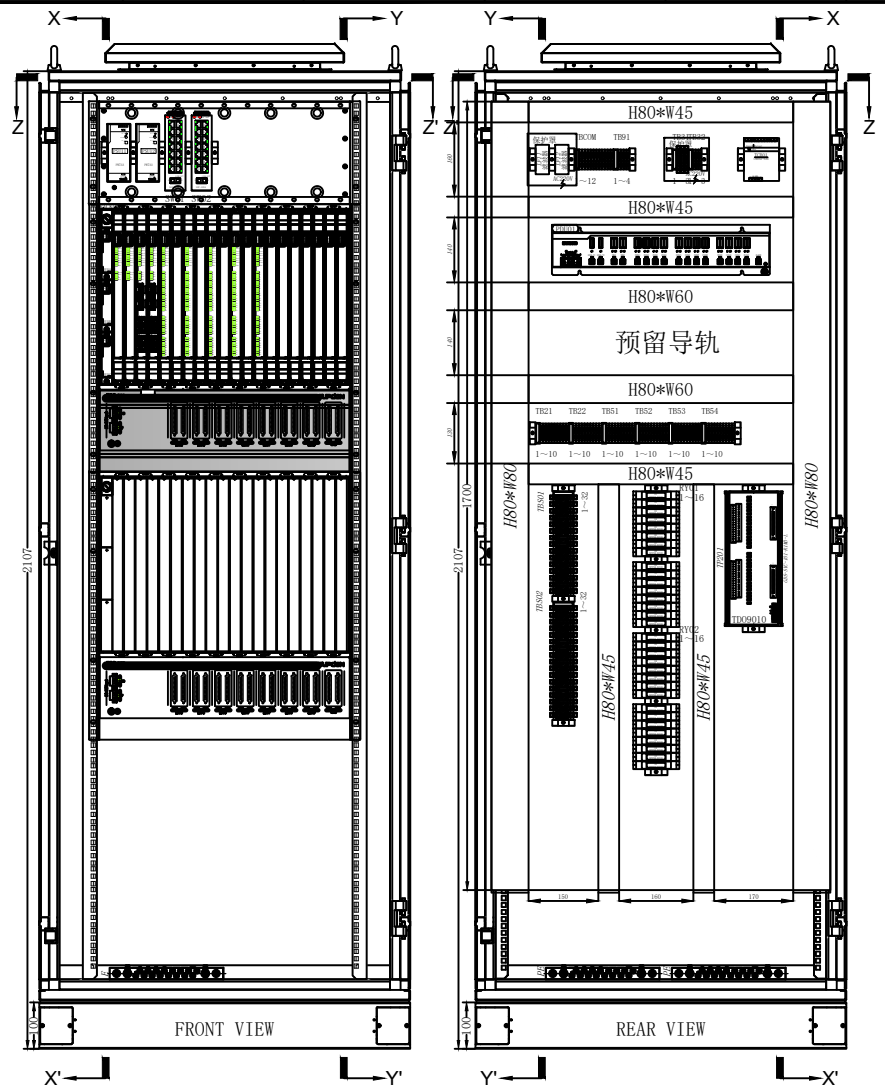

序号	位号	名称	制造商	型号	数量	备注
18	TP	DO转接端子板(32路)	中控	TDO9010	1	
17		DO模块(32路)	中控	SDO9010	1	
16		主控制器模块	中控	SCU9010	2	
15		网络通信模块	中控	SCM9040	2	
14		总线终端模块	中控	SCM9020	3	
13		AI模块(32路)	中控	SAI9010	4	
12	LF	电源滤波器	中控	NF211B6 DL-6T1	2	
11	PDU	配电盒	中控	MCN9050	1	
10		IO空模块	中控	MCN9030	11	
9		主机架	中控	MCN9010	1	
8	TCB	交流温控器	中控	CN032-S30	1	
7	RY	安全继电器	优倍	NPFSR-K51D	32	
6	PSU	开关电源	中控	PW733 24VDC/20A	2	
5		端子	菲尼克斯	TB 4-MT N I	20	
4		端子	菲尼克斯	TB 4-HESI (5X20) I SP	35	
3		端子	菲尼克斯	TB 2.5 B I	91	
2	SW	交换机	中控	SUP-5216	2	
1		机柜	中控	CN011-SIS-S	1	

说明：1.此为布置示意图，仅供成套参考。

2.将端子板接地，并标出端子板号。

3.交流(L棕、N蓝)、直流（+红、-黑）、信号线（+白、-黑）。

4.线径标识说明:默认为1mm2 ，其他规格标注于接线图。

版次 REV. NO.	描述 DESCRIPTION	设计 DESIGNED BY	校核 CHECKED BY	审核 REVIEWED BY	审定 APPD BY	日期 APPD. DATE
V3.0	供竣工	高东杰	储济华	毕宇		2021-12-16

SUPCON
浙江中控技术股份有限公司
ZHEJIANG SUPCON TECHNOLOGY CO.,LTD.

镇江海纳川物流产业发展有限责任公司

港口事业部自动化改造项目气体检测与报警系统（GDS）系统

图纸名称 DWG. NAME	GDS-SYC-101 机柜正视图
项目号 JOB NO.	
合同号 CONT. NO.	SCJSD20210714-407
图号 DWG. NO.	E-2310-01
设计阶段 DES. STAGE	竣工
页码 PAGE	第 3 页 共 11 张 SHEET OF