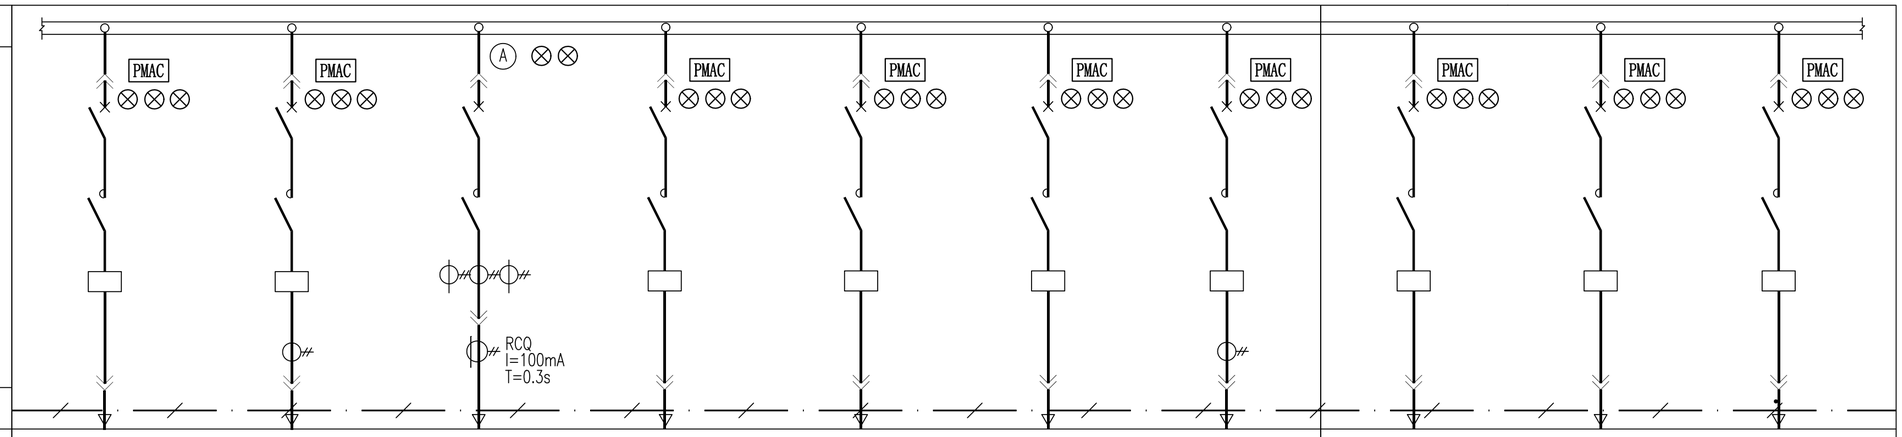

相母线截面	3-TMY-125x10										
N 母线	TMY-80x8										
PE 母线	TMY-80x8										
盘编号/盘宽*深*高		AA13/800*1000*2200							AA15/800*1000*2200		
回路编号/二次接线图号		1/低压控制原理图1	2/低压控制原理图2	3/低压控制原理图4	4/低压控制原理图1	5/低压控制原理图1	6/低压控制原理图1	7/低压控制原理图2	1/低压控制原理图1	2/低压控制原理图1	3/低压控制原理图1
抽屉单元		8E	8E	8E	8E	8E	8E	16E	8E	8E	8E
塑壳断路器		NSX100H MA25 3P3D+OF+SD	NSX100H MA50 3P3D+OF+SD	NSX100H TMD16 3P3D+OF+SD	NSX100H MA6.3 3P3D+OF+SD	NSX100H MA6.3 3P3D+OF+SD	NSX100H MA12.5 3P3D+OF+SD	NSX400H MIC2.3 400 3P3D+OF+SD	NSX100H MA25 3P3D+OF+SD	NSX100H MA25 3P3D+OF+SD	NSX100H MA6.3 3P3D+OF+SD
接触器		LC1D12M7C+LADN22C	LC1D38M7C+LADN22C	LC1D09M7C+LADN22C	LC1D09M7C+LADN22C	LC1D09M7C+LADN22C	LC1D09M7C+LADN22C	LC1G300KUEC+LAG8N31	LC1D18M7C+LADN22C	LC1D12M7C+LADN22C	LC1D09M7C+LADN22C
热继电器											
快速熔断器											
多功能仪表											
变频器+输出电抗器											
电动机保护器 PMAC801A		PMAC801A-25-PS	PMAC801A-50-PS		PMAC801A-6.3-PS	PMAC801A-6.3-PS	PMAC801A-6.3-PS	PMAC801A-400-PS	PMAC801A-25-PS	PMAC801A-25-PS	PMAC801A-6.3-PS
电流互感器	AKH-0.66 0.5S级 2.5VA		1*(50/1A)	3*(10/1A)				1*(400/1A)			
浪涌保护器+后备保护器											
无线六点测温装置								DING-W			
漏电继电器+零序互感器				SHYS-EG(T)R+ZCT-Φ45							
垂直出线排		3*TMY-40*6									
出线零排		TMY-30*4									
设备容量 (kW)		5.5kW	17kW	1.2kW	1kW	0.37kW	3kW	132kW	7.5kW	4kW	1kW
回路名称		备用	BF-4201辅助油泵	BF-4201电机空间加热器	BF-4201油加热器	IGV电动执行机构	BF-4201紧急油泵	循环液泵	备用	膜过滤泵	双氧水计量泵
回路编号			BF-4201-FYB	BF-4201-DJR	BF-4201-YJR	BF-4201-IGV	BF-4201-EYB			46-P02A	

专业 SPE.	签字 SIG.	日期 DAT.

版次 REV.	说明 DESCRIPTION	日期 DATE	设计 DESIGN	校核 CHECK	审核 REVIEW	标准化 STANDARDIZE	审定/批准 APPROVE	项目经理 P.M.

注：本文件版权归AOFU所有，除非得到AOFU书面授权，不得本文件的任何内容均不得复制或泄露给其他个人和团体或用于其他目的。
THIS DOCUMENT IS THE PROPERTY OF AOFU NO PART OF THIS DOCUMENT SHALL BE REPRODUCED OR DISCLOSED TO OTHERS OR USED FOR ANY PURPOSE WHAT SOEVER EXCEPT WITH THE PROR WRITTEN PERMISSION OF AOFU SCIENCE TECHNOLOGY CO., LTD.

资质等级：甲级 GRADE OF QUALIFICATION: CLASS A

证书编号：A111001385 CERTIFICATE NO.：A111001385

奥福科技有限公司

用户 CLIENT	江苏索普新材料科技有限公司
工程名称 PROJECT	醋酸乙烯及EVA一体化项目（一期工程）－第一阶段
单项名称 UNIT	装置配电房
设计阶段 STAGE	施工图设计

低压一次系统图

比例 SCALE	1:100	专业 SPECIAL	电气	第 3 页 共 21 页 SHEET OF	图号 DWG NO.	202402-16-305-EH02-11/0

A2 420×594