相母线截面	3-TMY-125x10									
N 母线	TMY-80x8									
PE 母线	TMY-80x8									
盘编号/盘宽*深*高		AA15/800*1000*2200						AA17/800*1000*2200		
回路编号/二次接线图号		4/低压控制原理图3	5/低压控制原理图2	6/低压控制原理图1	7/低压控制原理图1	8/低压控制原理图3	9/低压控制原理图2	1/低压控制原理图4	2/低压控制原理图4	3/低压控制原理图7	4/低压控制原理图7
抽屉单元		8E	8E	8E	8E	8E	8E	8E	8E	8E	8E
塑壳断路器		NSX100H MA25 3P3D+OF+SD	NSX100H MA25 3P3D+OF+SD	NSX100H MA25 3P3D+OF+SD	NSX100H MA25 3P3D+OF+SD	NSX100H MA25 3P3D+OF+SD	NSX100H MA25 3P3D+OF+SD	NSX100H TMD16 3P3D+OF+SD	NSX100H TMD16 3P3D+OF+SD	NSX100H TMD40 3P3D+OF+SD	NSX100H TMD16 3P3D+OF+SD
接触器		LC1D25M7C+LADN22C	LC1D25M7C+LADN22C	LC1D18M7C+LADN22C	LC1D18M7C+LADN22C	LC1D18M7C+LADN22C	LC1D25M7C+LADN22C	LC1D09M7C+LADN22C	LC1D09M7C+LADN22C		
热继电器											
快速熔断器											
多功能仪表								SPM32-N-SR-PS	SPM32-N-SR-PS	SPM32-N-SR-PS	SPM32-N-SR-PS
变频器+输出电抗器											
电动机保护器 PMAC801A		PMAC801A-25-PS	PMAC801A-25-PS	PMAC801A-25-PS	PMAC801A-25-PS	PMAC801A-25-PS	PMAC801A-25-PS				
电流互感器	AKH-0.66 0.5S级 2.5VA							3*(10/1A)	3*(10/1A)	3*(40/1A)	3*(20/1A)
浪涌保护器+后备保护器											
无线六点测温装置											
漏电继电器+零序互感器								SHYS-EG(T)R+ZCT-Φ45	SHYS-EG(T)R+ZCT-Φ45	SHYS-EG(T)R+ZCT-Φ45	SHYS-EG(T)R+ZCT-Φ45
垂直出线排		3*TMY-40*6									
出线零排		TMY-30*4									
设备容量 (kW)		11kW	11kW	7.5kW	7.5kW	7.5kW	11kW	0.4kW	0.4kW		
回路名称		HRS排酸泵	排酸泵	双氧水泵	双氧水卸车泵	污水泵	成品酸泵	P-4502A电机加热器	P-4501A电机加热器	主风机辅机控制箱	TR1-AUX
回路编号		P-0402A	P-4105	P-1003A	P-1004A	P-4304	46-P03A	P-4502A-DJR	P-4501A-DJR	BF-4201-KZ	TR1-AUX

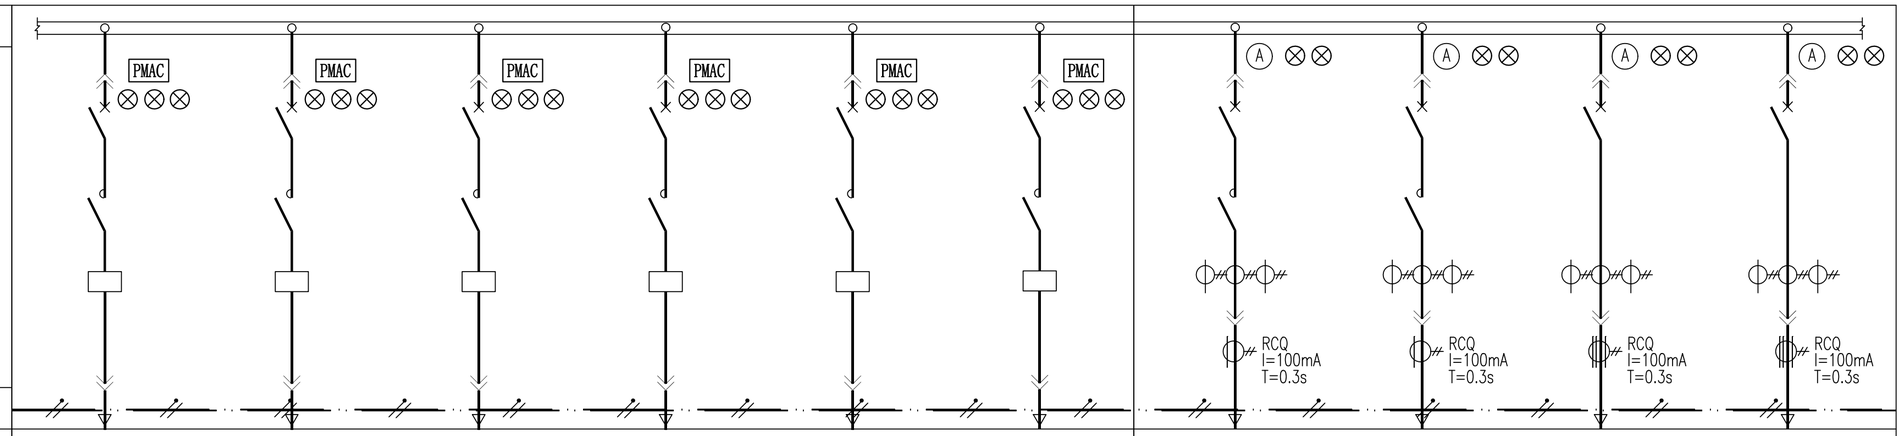

版次 REV.	说明 DESCRIPTION	日期 DATE	设计 DESIGN	校核 CHECK	审核 REVIEW	标准化 STANDARDIZE	审定/批准 APPROVE	项目经理 P.M.

注：本文件版权归AOFU所有，除非得到AOFU书面授权，否则本文件的任何内容均不得复制或披露给其他个人和团体或用于其他目的。
THIS DOCUMENT IS THE PROPERTY OF AOFU. NO PART OF THIS DOCUMENT SHALL BE REPRODUCED OR DISCLOSED TO OTHERS OR USED FOR ANY PURPOSE WHAT SOEVER EXCEPT WITH THE PRIOR WRITTEN PERMISSION OF AOFU SCIENCE TECHNOLOGY CO., LTD.

资质等级：甲级
GRADE OF QUALIFICATION: CLASS A

证书编号：A111001385
CERTIFICATE NO.: A111001385

奥福科技有限公司

用户 CLIENT：江苏索普新材料科技有限公司

工程名称 PROJECT：醋酸乙烯及EVA一体化项目（一期工程）－第一阶段

单项名称 UNIT：装置配电房

设计阶段 STAGE：施工图设计

低压一次系统图

比例 SCALE	1:100	专业 SPECIAL	电气	第 4 页 共 21 页 SHEET OF	图号 DWG NO.	202402-16-305-EH02-11/0

专业 SPE. 签字 SIG. 日期 DAT.

A2 420X594