



			会签	COUNTERSIGNED
			专业	DISCIPLINE
			会签	COUNTERSIGNED
			专业	DISCIPLINE
			会签	COUNTERSIGNED
			专业	DISCIPLINE
			会签	COUNTERSIGNED
			专业	DISCIPLINE
			会签	COUNTERSIGNED
			专业	DISCIPLINE

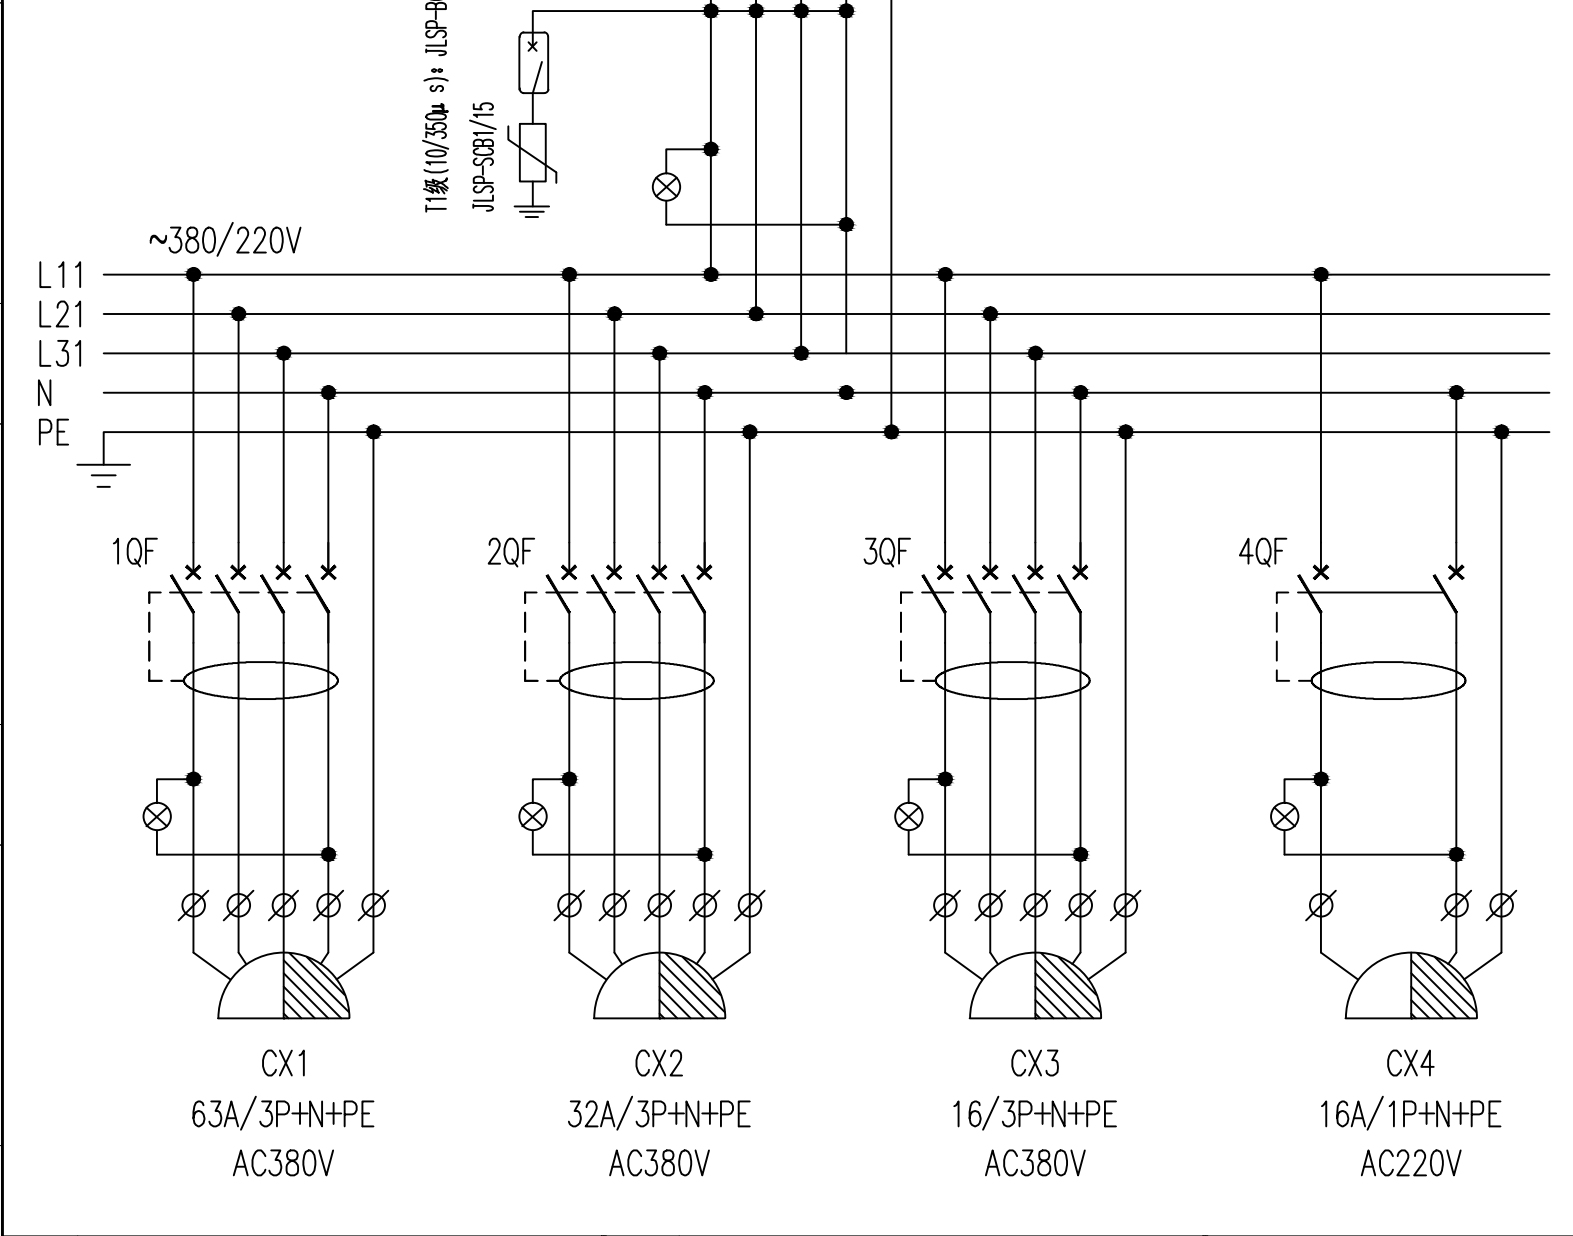

9	CX4	16A/1P+N+PE	三防插销（配插头）	套	1	AC220V
8	CX3	16A/3P+N+PE	三防插销（配插头）	套	1	AC380V
7	CX2	32A/3P+N+PE	三防插销（配插头）	套	1	AC380V
6	CX1	63A/3P+N+PE	三防插销（配插头）	套	1	AC380V
5	4QF	iC65H-C16A/2P+30mA 16A	剩余电流保护小型断路器	只	1	
4	3QF	iC65H-C16A/4P+30mA 16A	剩余电流保护小型断路器	只	1	
3	2QF	iC65H-C32A/4P+30mA 32A	剩余电流保护小型断路器	只	1	
2	1QF	iC65H-C63A/4P+30mA 63A	剩余电流保护小型断路器	只	1	
1	QF	C120H-C100A/3P	小型断路器	只	1	
序号	符 号	型 号	名 称	单 位	数 量	备 注



东华工程科技股份有限公司
工程设计图纸专用章
工程设计等级：综合甲级
设计证书编号：A134001934
发证机关：国家住房和城乡建设部

专业负责人	王强	项目负责人	李强	业主编号	202301-XXX
 东华工程科技股份有限公司 EAST CHINA ENGINEERING SCIENCE AND TECHNOLOGY CO., LTD.				工程 PROJ.	醋酸乙烯及EVA一体化项目（一期）
				装置 JOB	/
设计 DESIGNED	沈仁杰	制图 DRAWN	王强	工序 SUB. JOB	危废库（163）
校核 CHECKED	王强	审核 APPROVED	宁鹏	阶段 PHASE	施工图
审定/批准 AUTHORIZED		比例 SCALE	/	版次 ISSUE	G
				修改 REV.	0
				归档日期 DATE	2026/2/9
本图纸仅供本项目使用，未经东华工程科技股份有限公司许可不得转给第三者 THIS DRAWING SHALL BE USED FOR THIS PROJECT ONLY, TRANSFER TO ANY THIRD PARTY WITHOUT ECEC'S CONSENT IS NOT PERMITTED.					第 1 张 共 1 张 SHEET NO. 1 OF 1