


			会签
			COUNTERSIGNED
			专业
			DISCIPLINE
			会签
			COUNTERSIGNED
			专业
			DISCIPLINE
			会签
			COUNTERSIGNED
			专业
			DISCIPLINE
			会签
			COUNTERSIGNED
			专业
			DISCIPLINE

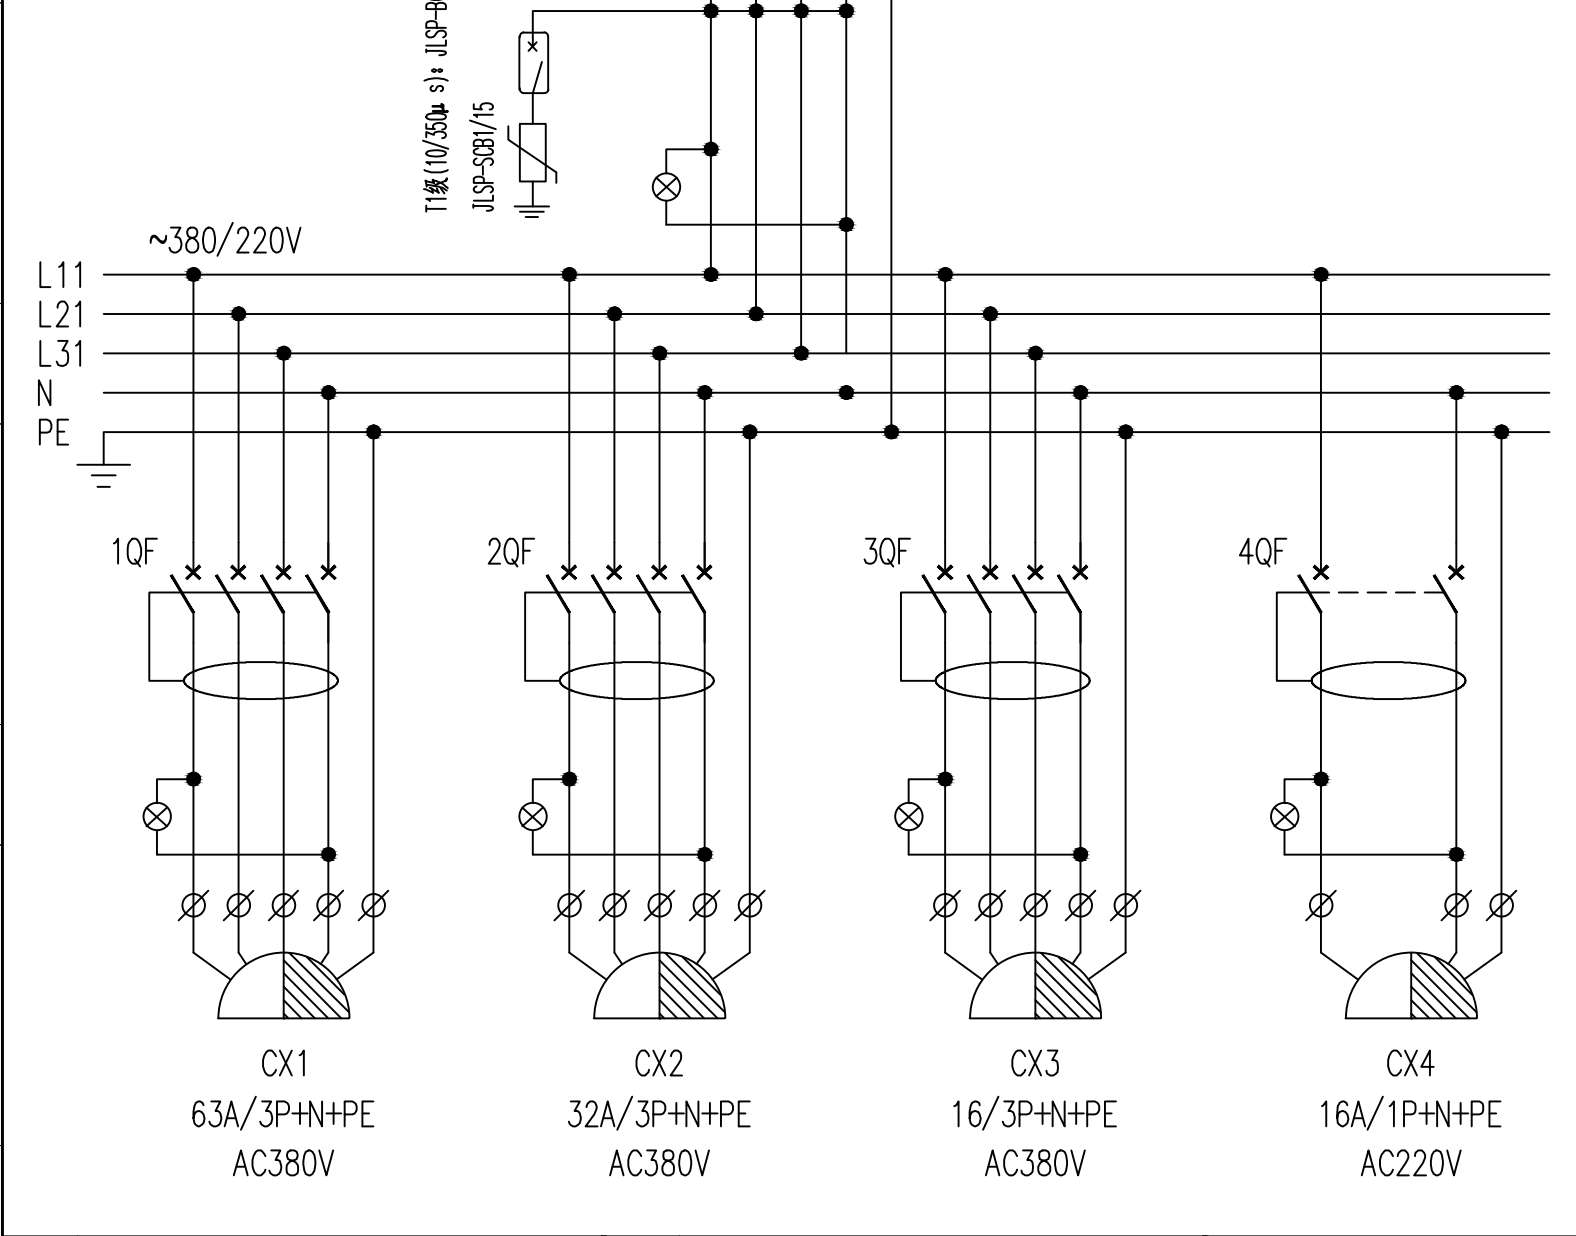


- 说明:
- 检修电源箱箱体采用工程塑料外壳,封闭式结构、下进线方式、挂墙式安装。
 - 检修电源箱进、出线设带电指示灯;检修电源箱应配置一个C1 1/2 "电缆进线口,铠装电缆进线,进线口配三防电
缆夹紧密封接头,出线配三防插销(配插头)。
 - 漏电保护复位开关应可在面板上操作。
 - 箱体上应标注设备位号"215+223/AQ1~2"和名称:"检修电源箱",内附厂家最终图纸
 - 此系统图适用于检修电源箱: 215+223/AQ1~2。

9	CX4	16A/1P+N+PE	三防插销(配插头)	套	1	AC220V
8	CX3	16A/3P+N+PE	三防插销(配插头)	套	1	AC380V
7	CX2	32A/3P+N+PE	三防插销(配插头)	套	1	AC380V
6	CX1	63A/3P+N+PE	三防插销(配插头)	套	1	AC380V
5	4QF	iC65H-C16A/2P+30mA 16A	剩余电流保护小型断路器	只	1	
4	3QF	iC65H-C16A/4P+30mA 16A	剩余电流保护小型断路器	只	1	
3	2QF	iC65H-C32A/4P+30mA 32A	剩余电流保护小型断路器	只	1	
2	1QF	iC65H-C63A/4P+30mA 63A	剩余电流保护小型断路器	只	1	
1	QF	C120H-C100A/3P	小型断路器	只	1	
序号	符 号	型 号	名 称	单 位	数 量	备 注



东华工程科技股份有限公司
工程设计图纸专用章
工程设计等级:综合甲级
设计证书编号:A134A00626
发证机关:国家住房和城乡建设部

专业负责人		项目负责人	李阳	业主编号	202301-215+223
 东华工程科技股份有限公司 中国化学 EAST CHINA ENGINEERING SCIENCE AND TECHNOLOGY CO.,LTD.				工程 PROJ.	醋酸乙烯及EVA一体化项目(一期工程)
				装置 JOB	/
设计 DESIGNED	沈仁杰	制图 DRAWN		工序 SUB. JOB	空压站+冷冻站(215+223)
校核 CHECKED	卫胤强	审核 APPROVED		阶段 PHASE	施工图
审定/批准 AUTHORIZED	宁鹏			202415-215+223-090M-01	
比例 SCALE / 版次 ISSUE G 修改 REV. 0 归档日期 DATE 2026/3/24				第 1 张 共 1 张 SHEET NO. 1 OF 1	
本图纸仅供本项目使用,未经东华工程科技股份有限公司许可不得转给第三者 THIS DRAWING SHALL BE USED FOR THIS PROJECT ONLY, TRANSFER TO ANY THIRD PARTY WITHOUT ECEC'S CONSENT IS NOT PERMITTED.					