


				会签
				COUNTERSIGNED
				专业
				DISCIPLINE
				会签
				COUNTERSIGNED
				专业
				DISCIPLINE
				会签
				COUNTERSIGNED
				专业
				DISCIPLINE
				会签
				COUNTERSIGNED
				专业
				DISCIPLINE

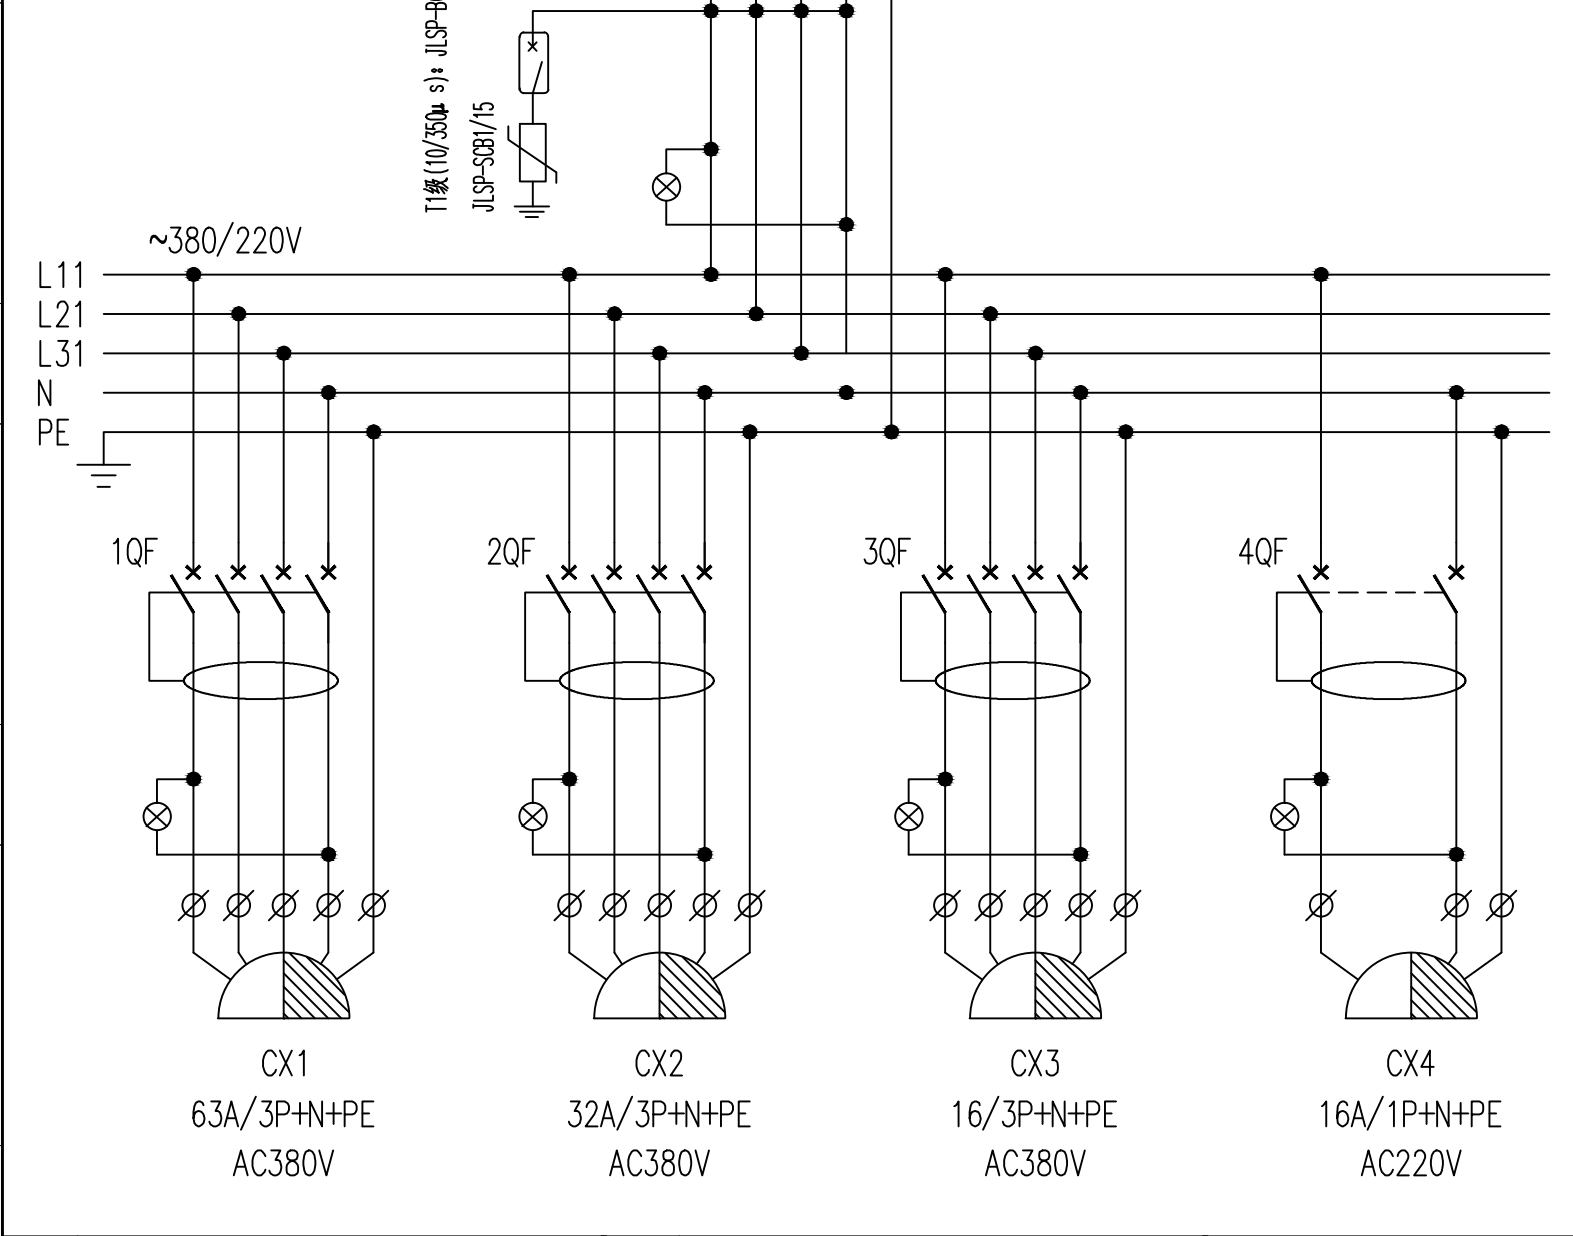


- 说明:
- 1. 检修电源箱箱体采用铸铝合金外壳，封闭式结构、下进线方式、挂墙式安装。
  - 2. 检修电源箱进、出线设带电指示灯；检修电源箱应配置一个G1 1/2 "电缆进线口，铠装电缆进线，进线口配防爆电缆夹紧密封接头，出线配防爆插销（配插头）。
  - 3. 漏电保护复位开关应可在面板上操作。
  - 4. 箱体上应标注设备位号"751/AQ1"和名称：“检修电源箱”，内附厂家最终图纸
  - 4. 此系统图适用于检修电源箱： 751/AQ1~4、752/AQ1~2、754/AQ1。

9	CX4	16A/1P+N+PE	防爆插销（配插头）	套	1	AC220V
8	CX3	16A/3P+N+PE	防爆插销（配插头）	套	1	AC380V
7	CX2	32A/3P+N+PE	防爆插销（配插头）	套	1	AC380V
6	CX1	63A/3P+N+PE	防爆插销（配插头）	套	1	AC380V
5	4QF	iC65H-C16A/2P+30mA 16A	剩余电流保护小型断路器	只	1	
4	3QF	iC65H-C16A/4P+30mA 16A	剩余电流保护小型断路器	只	1	
3	2QF	iC65H-C32A/4P+30mA 32A	剩余电流保护小型断路器	只	1	
2	1QF	iC65H-C63A/4P+30mA 63A	剩余电流保护小型断路器	只	1	
1	QF	C120H-C100A/3P	小型断路器	只	1	
序号	符 号	型 号	名 称	单 位	数 量	备 注



东华工程科技股份有限公司  
工程设计图纸专用章  
工程设计等级：综合甲级  
设计证书编号：A134A00626  
发证机关：国家住房和城乡建设部

专业负责人		项目负责人	李强	业主编号	202301-751/752/754
 东华工程科技股份有限公司 中国化学 EAST CHINA ENGINEERING SCIENCE AND TECHNOLOGY CO., LTD.				工程 PROJ.	醋酸乙烯及EVA一体化项目（一期工程）
				装置 JOB	醋酸乙烯装置（750）
				工序 SUB. JOB	醋酸乙烯合成/醋酸乙烯精制/药剂配置（751/752/754）
				阶段 PHASE	施工图
				202415-751&752&754-090M-01	
设计 DESIGNED	沈仁杰	制图 DRAWN		校核 CHECKED	卫胤强
审核 APPROVED	宁鹏				
审定/批准 AUTHORIZED		比例 SCALE	/	版次 ISSUE	G
				修改 REV.	0
				归档日期 DATE	2026/3/25
本图纸仅供本项目使用，未经东华工程科技股份有限公司许可不得转给第三者 THIS DRAWING SHALL BE USED FOR THIS PROJECT ONLY, TRANSFER TO ANY THIRD PARTY WITHOUT ECEC'S CONSENT IS NOT PERMITTED.					
第 1 张 共 1 张 SHEET NO. 1 OF 1					