


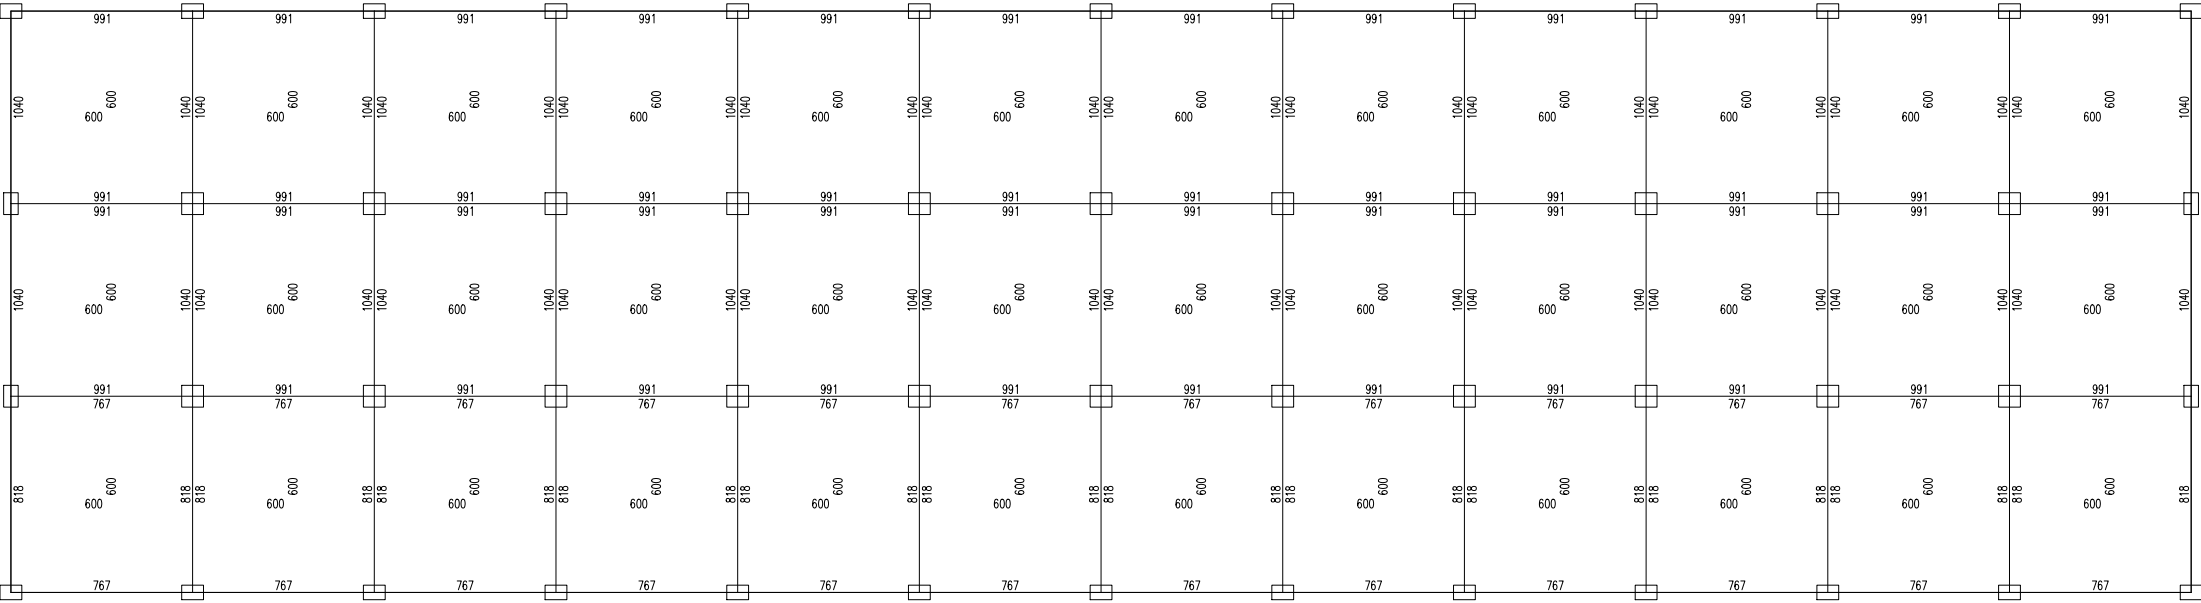

一层顶楼板施工图-楼板配筋面积图

单位: mm^2/m
钢筋强度等级: HRB400
砼强度等级: C35
说明: 图中标注****表示弯矩设计值过大, 导致计算结果超限