

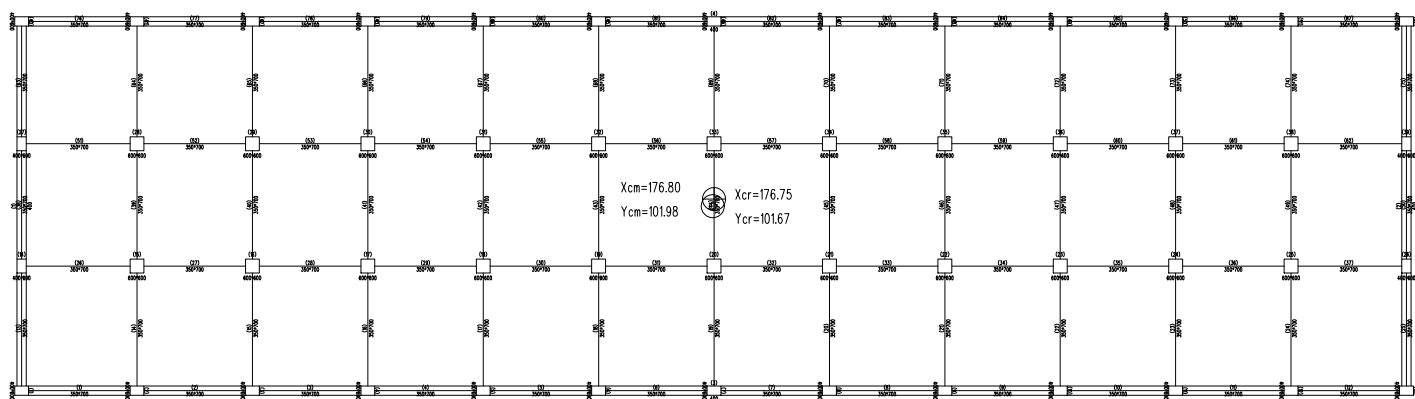


图 1 层设计使用构件编号图
(红色代表本层核心筒、黄色代表剪力墙、灰色代表梁、蓝色代表柱、绿色代表楼梯间核心筒)