
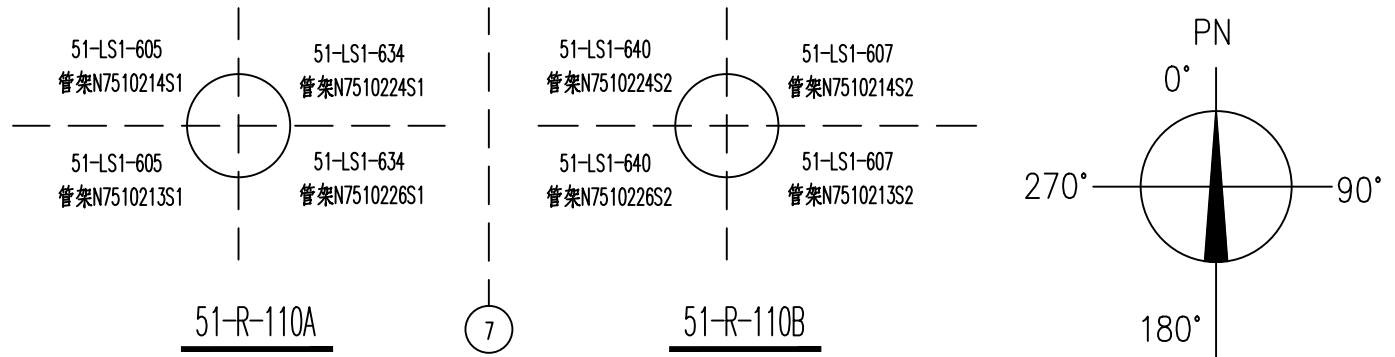


				会签
				CONTENSIONED
				专业
				DISCIPLINE
				会签
				CONTENSIONED
				专业
				DISCIPLINE
				会签
				CONTENSIONED
				专业
				DISCIPLINE
				会签
				CONTENSIONED
				专业
				DISCIPLINE

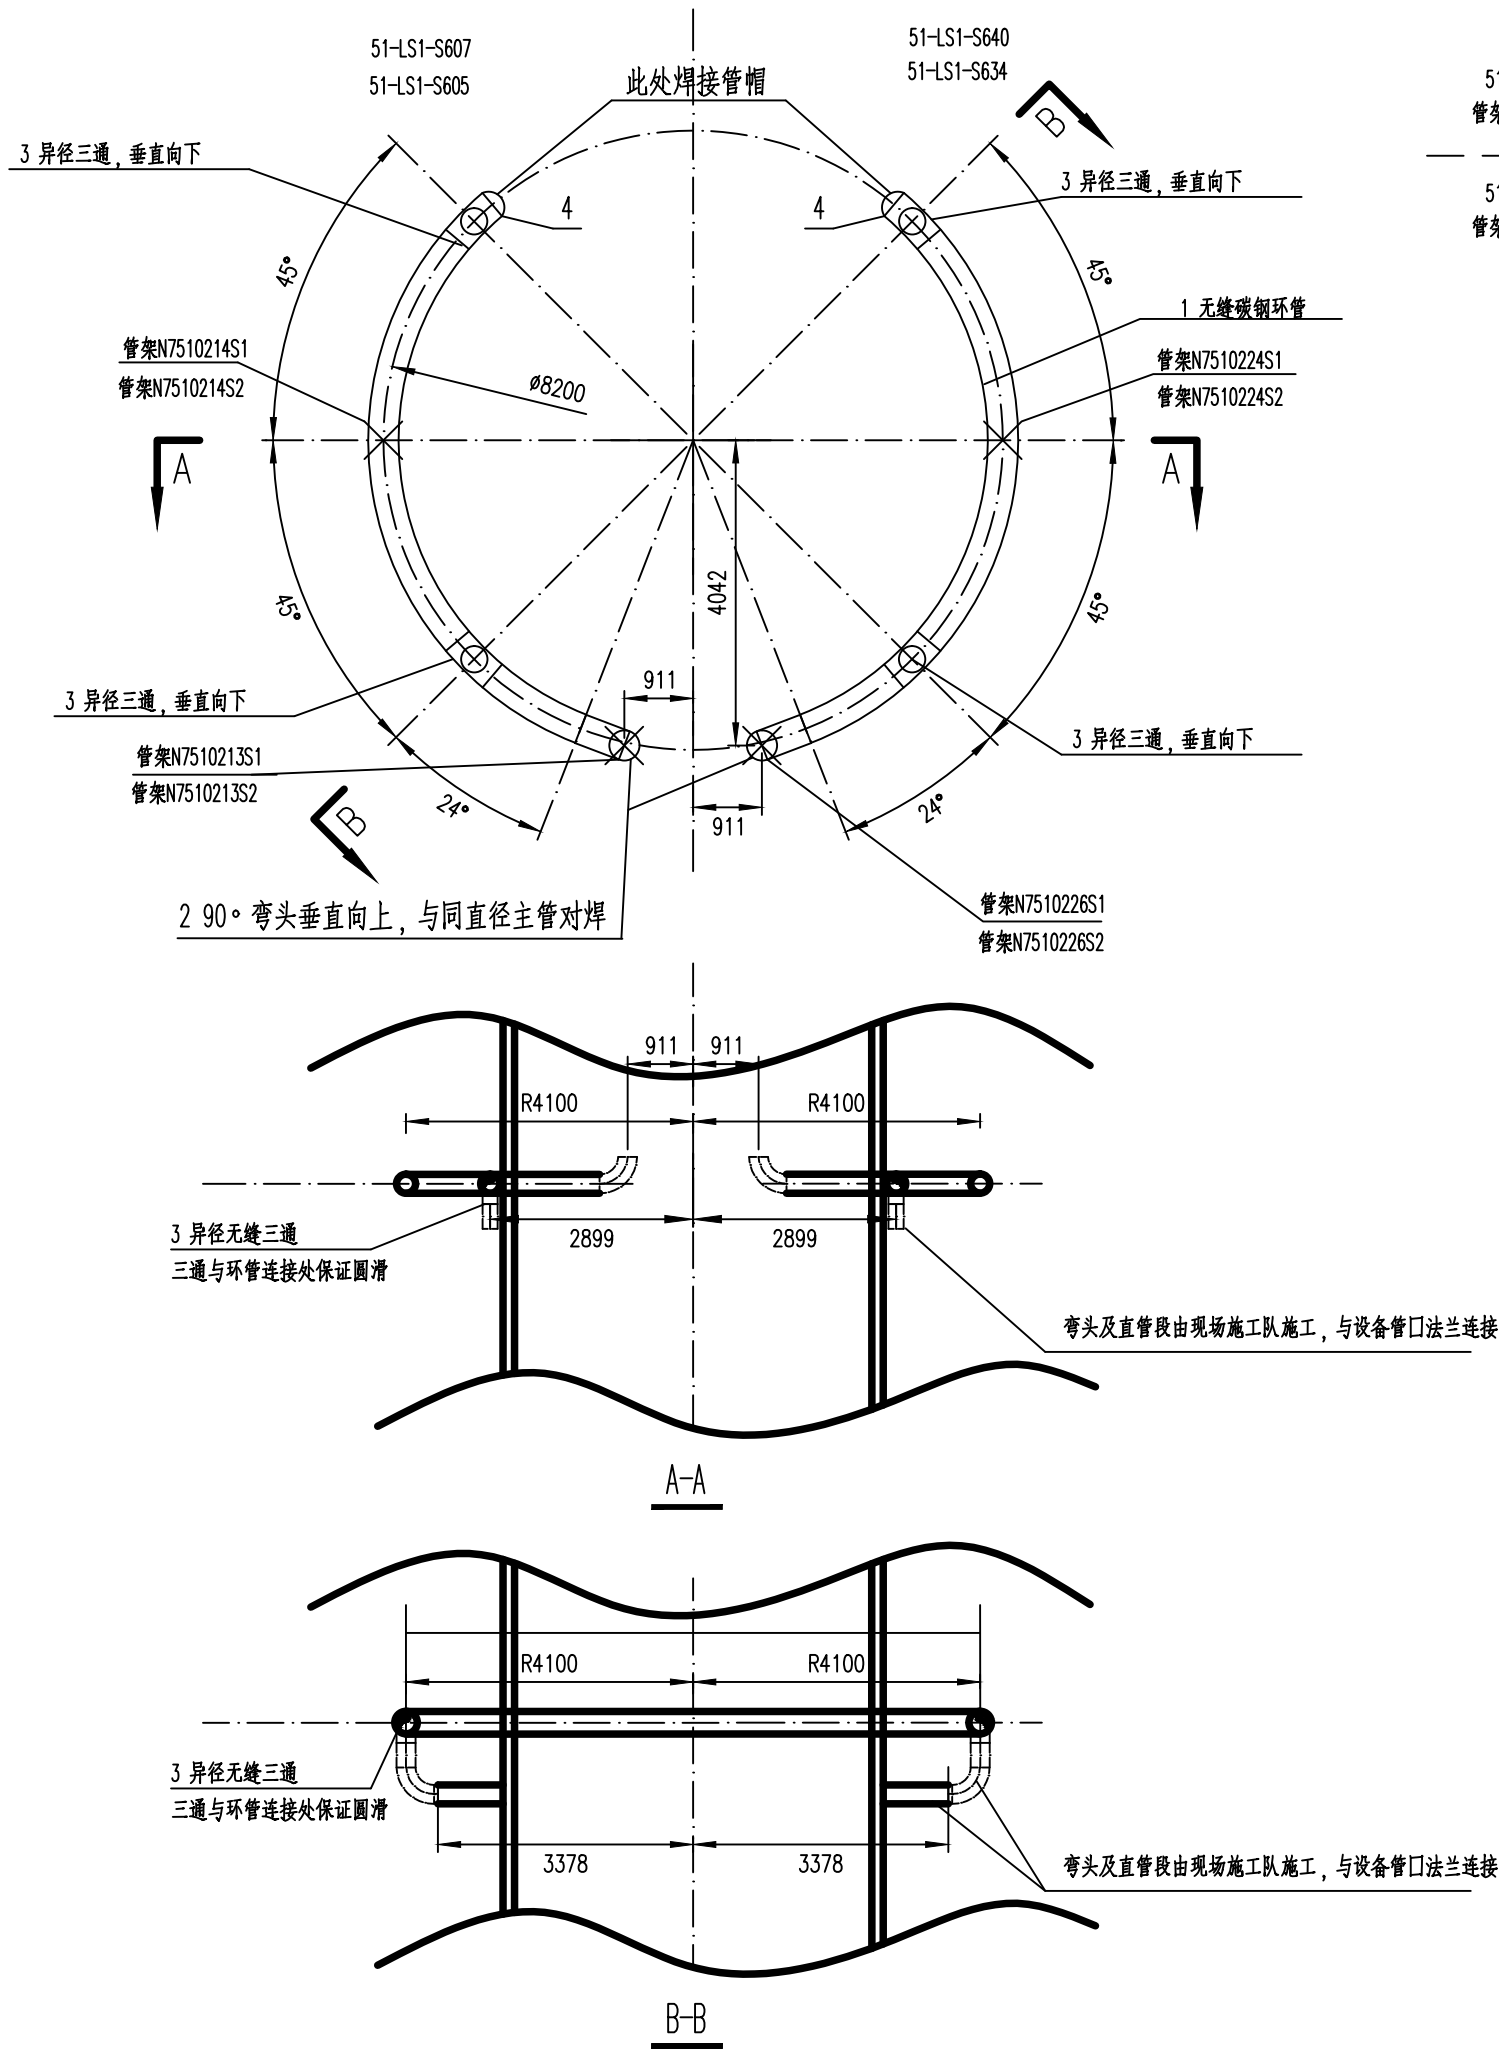

技术要求

- 尺寸标注单位为mm, 制作数量2套, 分别用于51-R-110A/B的51-LS1-605, 51-LS1-S634/51-LS1-607, 51-LS1-S640分配环管。镜像布置, 轴线为7号轴线。
- 本非标件的工作介质为蒸汽, 操作条件: 145℃, 0.31MPa; 设计条件: 205℃, 1.00MPa。
- 接口平段末端应加工坡口, 以方便与管道焊接, 坡口按SH/T3408-2022中管件坡口要求进行加工。
- 本非标件应按照SH/T3408-2022相关条款进行检验和试验。
- 环管的安装标高为EL.14.400, 由厂家预制, 并制定运输及安装方案, 现场指导安装。
- 环管需按照GB/T13401-2025中相关要求进行热处理。

4	管帽 DN400 Sch20	GB/T12459-2017	4	20 GB/T3087			
3	异径无缝三通 DN400×DN350 Sch20	GB/T12459-2017	8	20 GB/T3087			接口垂直向下
2	90° 长半径弯头 DN400 Sch20	GB/T12459-2017	4	20 GB/T3087			接口垂直向上
1	无缝碳钢管 DN400 Sch20 L≈8100mm	HG/T20553-2011(Ia)	4	20 GB/T3087			
件号	名称及规格	图号或标准号	数量	材料	单重 重量 (kg)	总重	备注

专业负责人		项目负责人		嘉路		业主编号									
 中国化学 东华工程科技股份有限公司 EAST CHINA ENGINEERING SCIENCE AND TECHNOLOGY CO.,LTD.						工程 PROJ.		醋酸乙烯及EVA一体化项目（一期工程）							
装置 JOB		醋酸乙烯装置（750）													
工序 SUB. JOB		醋酸乙烯合成（751）													
阶段 PHASE		施工图													
设计 DESIGNED 制图 DRAWN 校核 CHECKED 审核 APPROVED 审定/批准 AUTHORIZED						醋酸乙烯合成工段 反应器蒸汽环管非标图				202415-751-042G-01					
比例 SCALE		/		版次 ISSUE		G		修改 REV.		0		归档日期 DATE			
本图纸仅供本项目使用，未经东华工程科技股份有限公司许可不得转给第三者 THIS DRAWING SHALL BE USED FOR THIS PROJECT ONLY, TRANSFER TO ANY THIRD PARTY WITHOUT ECEC'S CONSENT IS NOT PERMITTED.														第 1 张 共 1 张 SHEET NO. 1 OF 1	