
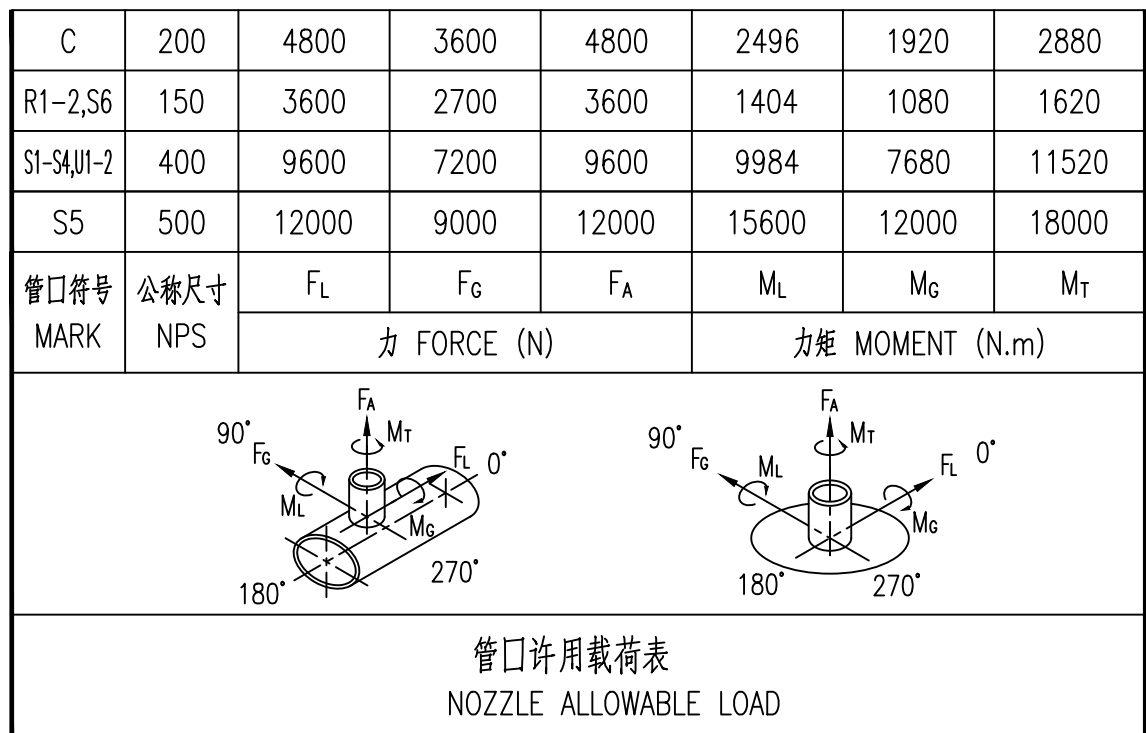


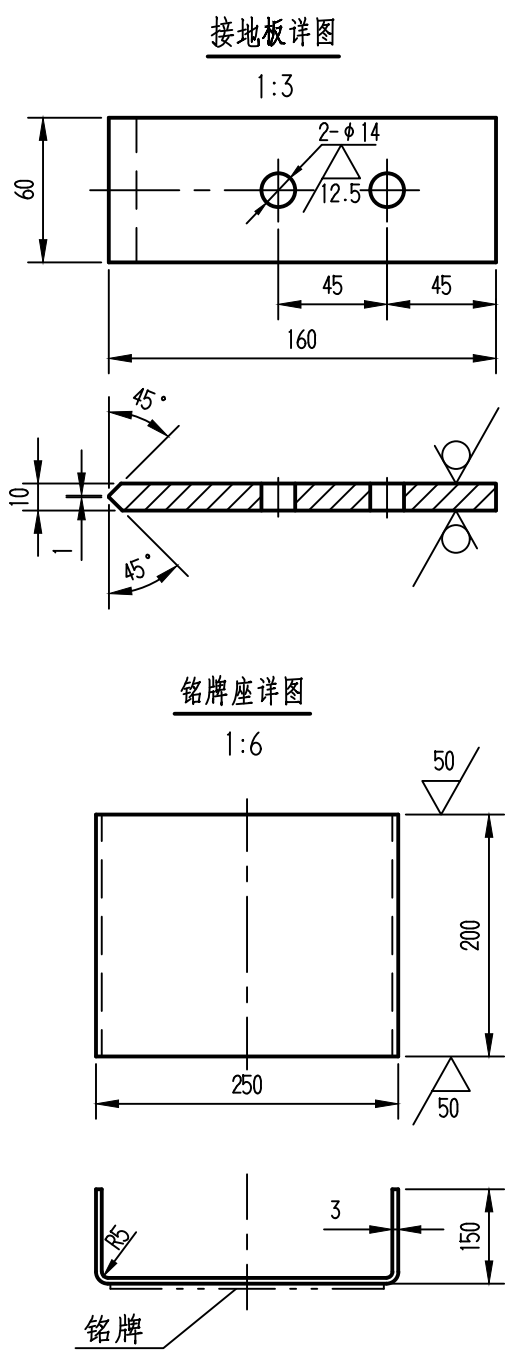

符号 ITEM	公称尺寸 N. SIZE	公称压力 CLASS	连接标准 CON. STD.	法兰型式 TYPE	连接面型式 FACING	用途或名称 SERVICE	外伸长度 PROJECTI
C	150/200	CL300	HG/T20615-2009	WN	RF	水进口/套管	见图
D	50	CL300	HG/T20615-2009	WN	RF	排净口	200
E	50	CL300	HG/T20615-2009	WN	RF	放空口	200
R1, R2	待定	/	/	/	/	安全阀口	/
S1~S4	400	CL300	HG/T20615-2009	WN	RF	立管回流口	见图
S5	500	CL300	HG/T20615-2009	WN	RF	蒸汽出口	250
S6	80/150	CL300	HG/T20615-2009	WN	RF	蒸汽进口/套管	见图
U1, U2	400	CL300	HG/T20615-2009	WN	RF	水出口	250
P	25	CL300	HG/T20615-2009	WN	RF	压力计口	200
T	40	CL300	HG/T20615-2009	WN	RF	温度计口	~244
L1, L2	50	CL300	HG/T20615-2009	WN	RF	液位计口	见图
L3, L4	50	CL300	HG/T20615-2009	WN	RF	液位计口	见图
L5, L6	50	CL300	HG/T20615-2009	WN	RF	液位计口	见图
M1, M2	600	/	/	/	/	人孔	见图

件 号 PART NO.	图号或标准 DWG. NO OR STD	名 称 DESIGNATION	数 量 REQ. NO	材 料 MATERIAL	单 位 SINGLE	总 量 TOTAL	备 注 REMARKS
				重量 (kg) WEIGHT			
专业负责人		项目负责人 李浩		业主编号		202301-751	
 东华工程科技股份有限公司 中国名牌 EAST CHINA ENGINEERING SCIENCE AND TECHNOLOGY CO., LTD.				工程 PROJ. 醋酸乙烯及VVA一体化项目（一期工程）			
				装置 JOB /			
				工序 SUB JOB		醋酸乙烯合成（751）	
				阶段 PHASE 施工图			
设计 DESIGNED 杨行舟 2025-6-13 审 图 JOAN 校 核 朱立石 2025-6-13 审 核 刘永 2025-6-16 中审/批准 AUTHORIZED				反应器汽包 工程图 51-V-110 比例 SCALE 1:20 版次 ISSUE C 修改 REV 0 归档日期 DATE 202415-130A-51V110			
本图仅供本项目使用，未经东华工程科技股份有限公司许可不得转赠第三者 THIS DRAWING SHALL BE USED FOR THIS PROJECT ONLY. DONATED TO ANY OTHER PARTY WITHOUT DCEC'S CONSENT IS NOT PERMITTED.							
						第 1 张 共 1 张 SHEET NO. 1 OF 1	