


原结构 1—1 轴结构立面布置图

1:100

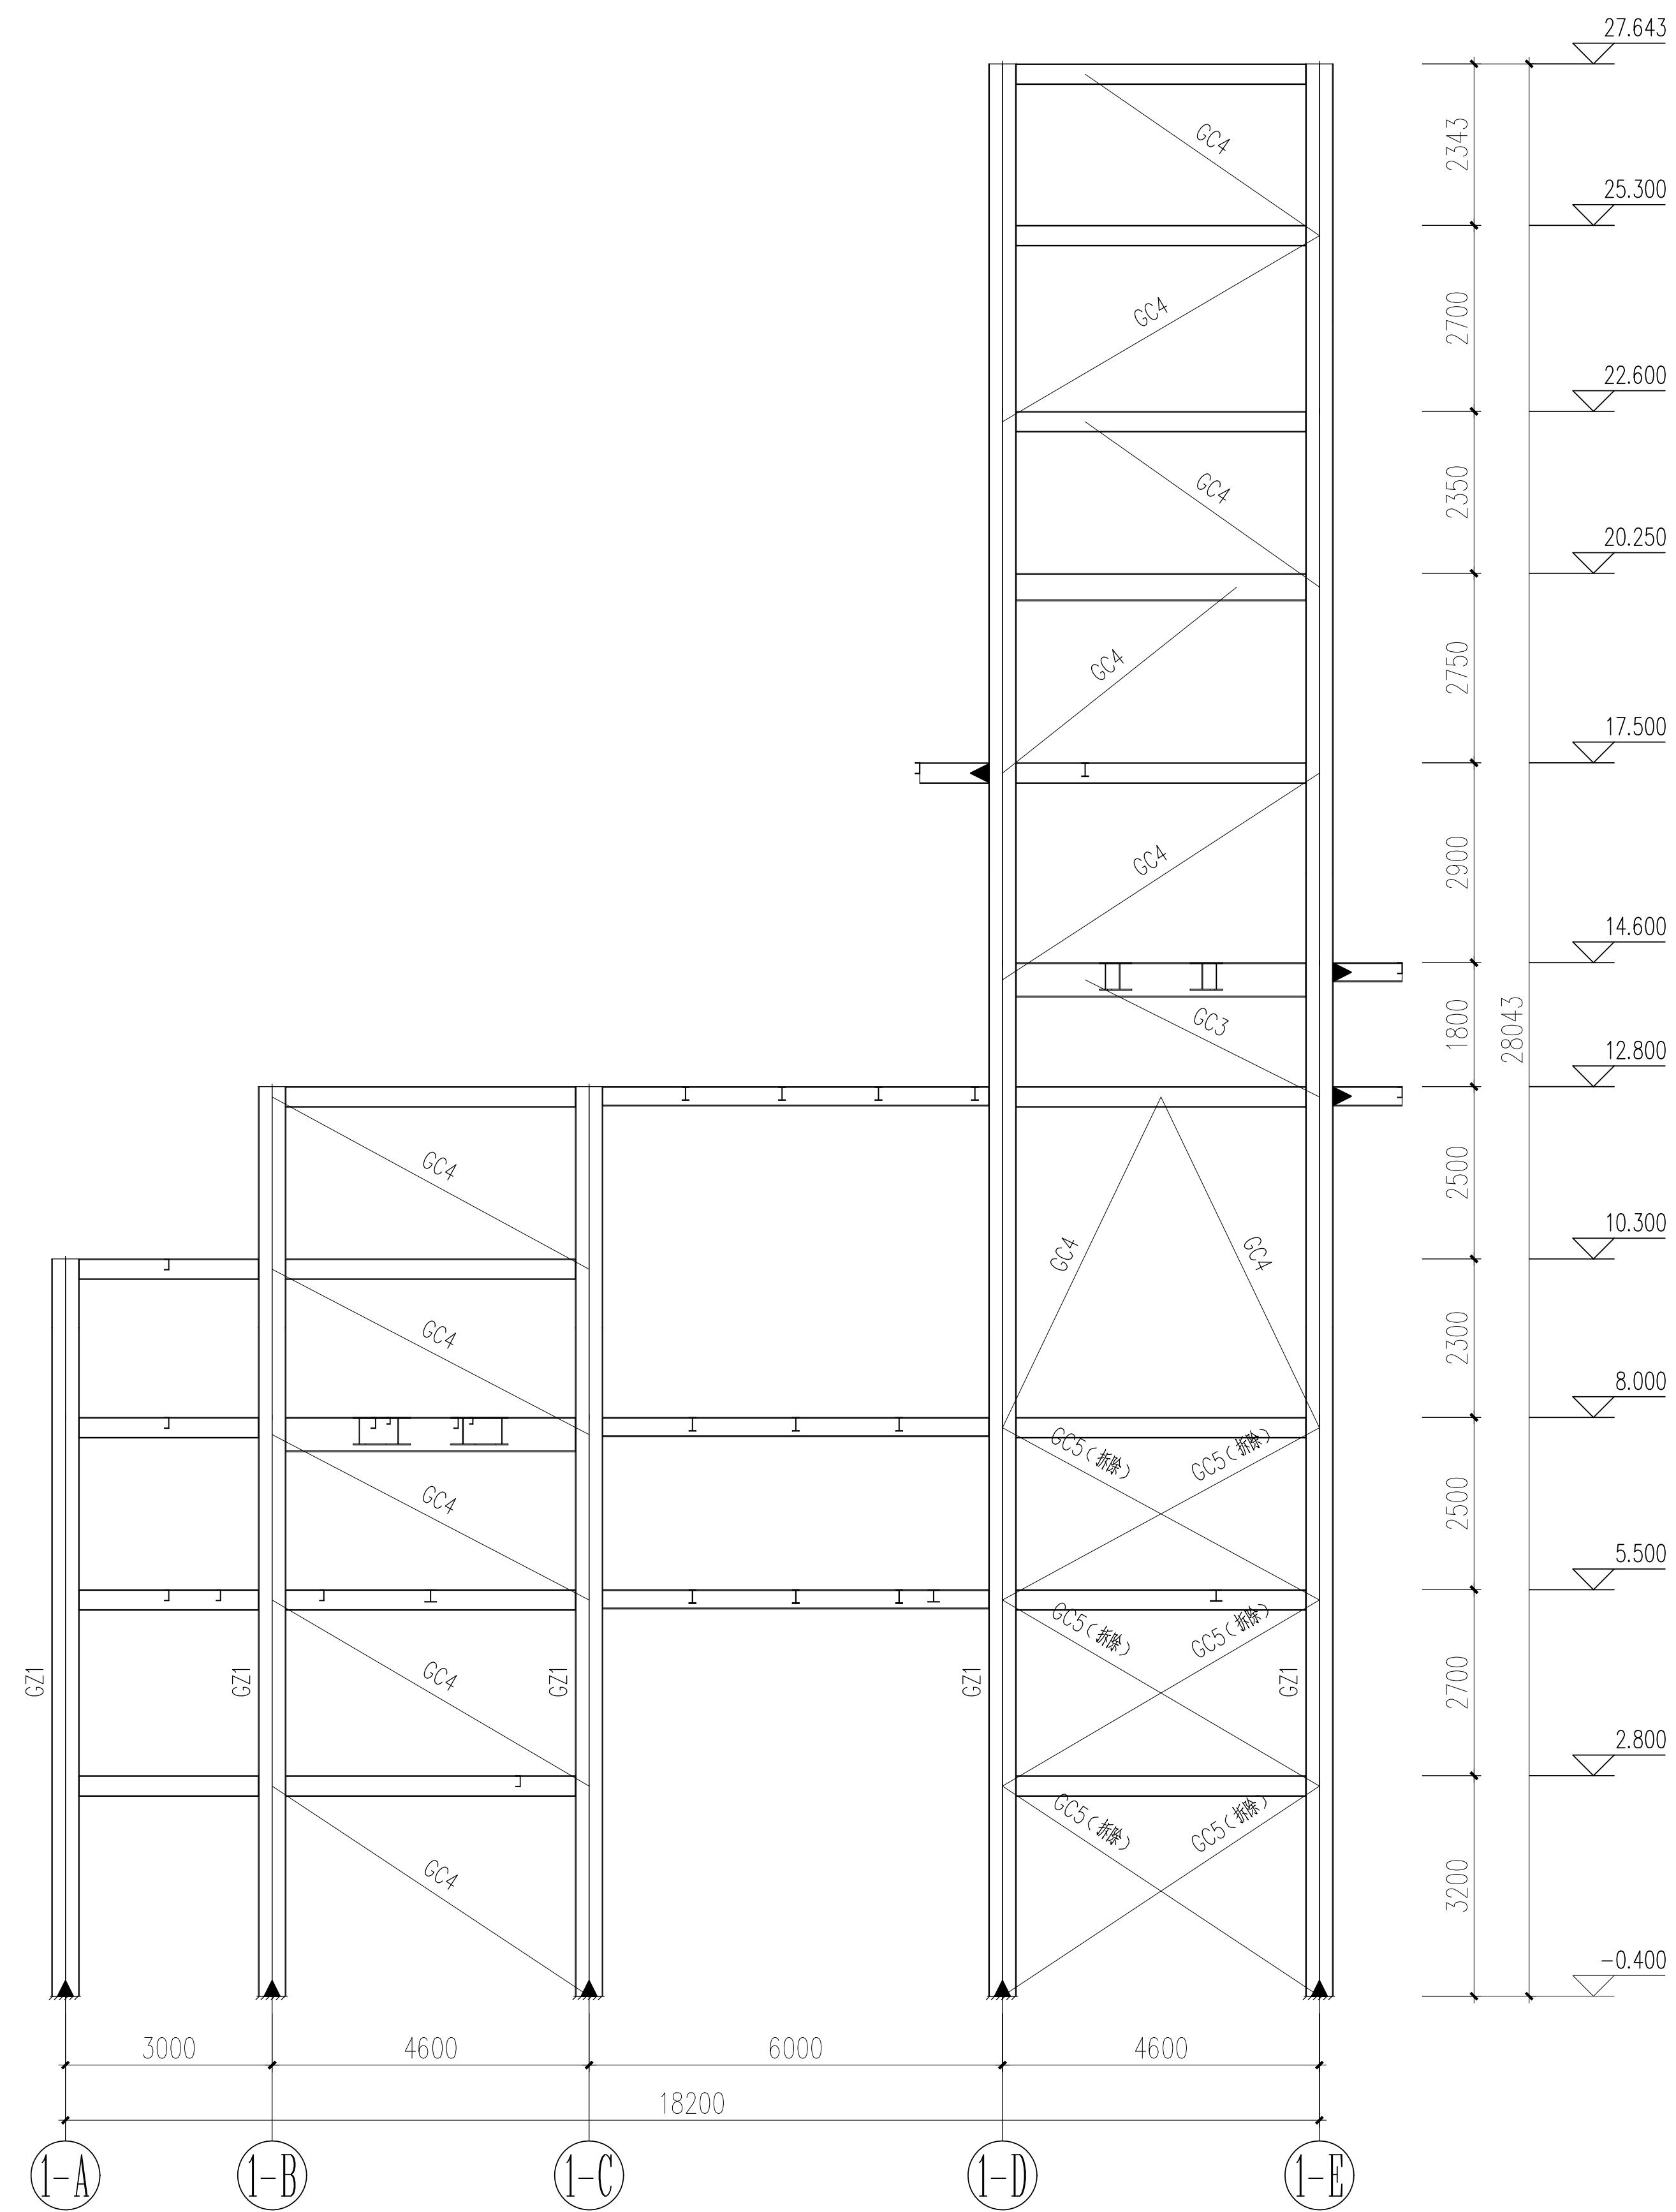

原结构 1—2 轴结构立面布置图

1:100

原结构立面布置图一