


原结构 1—D 轴结构立面布置图 1:100

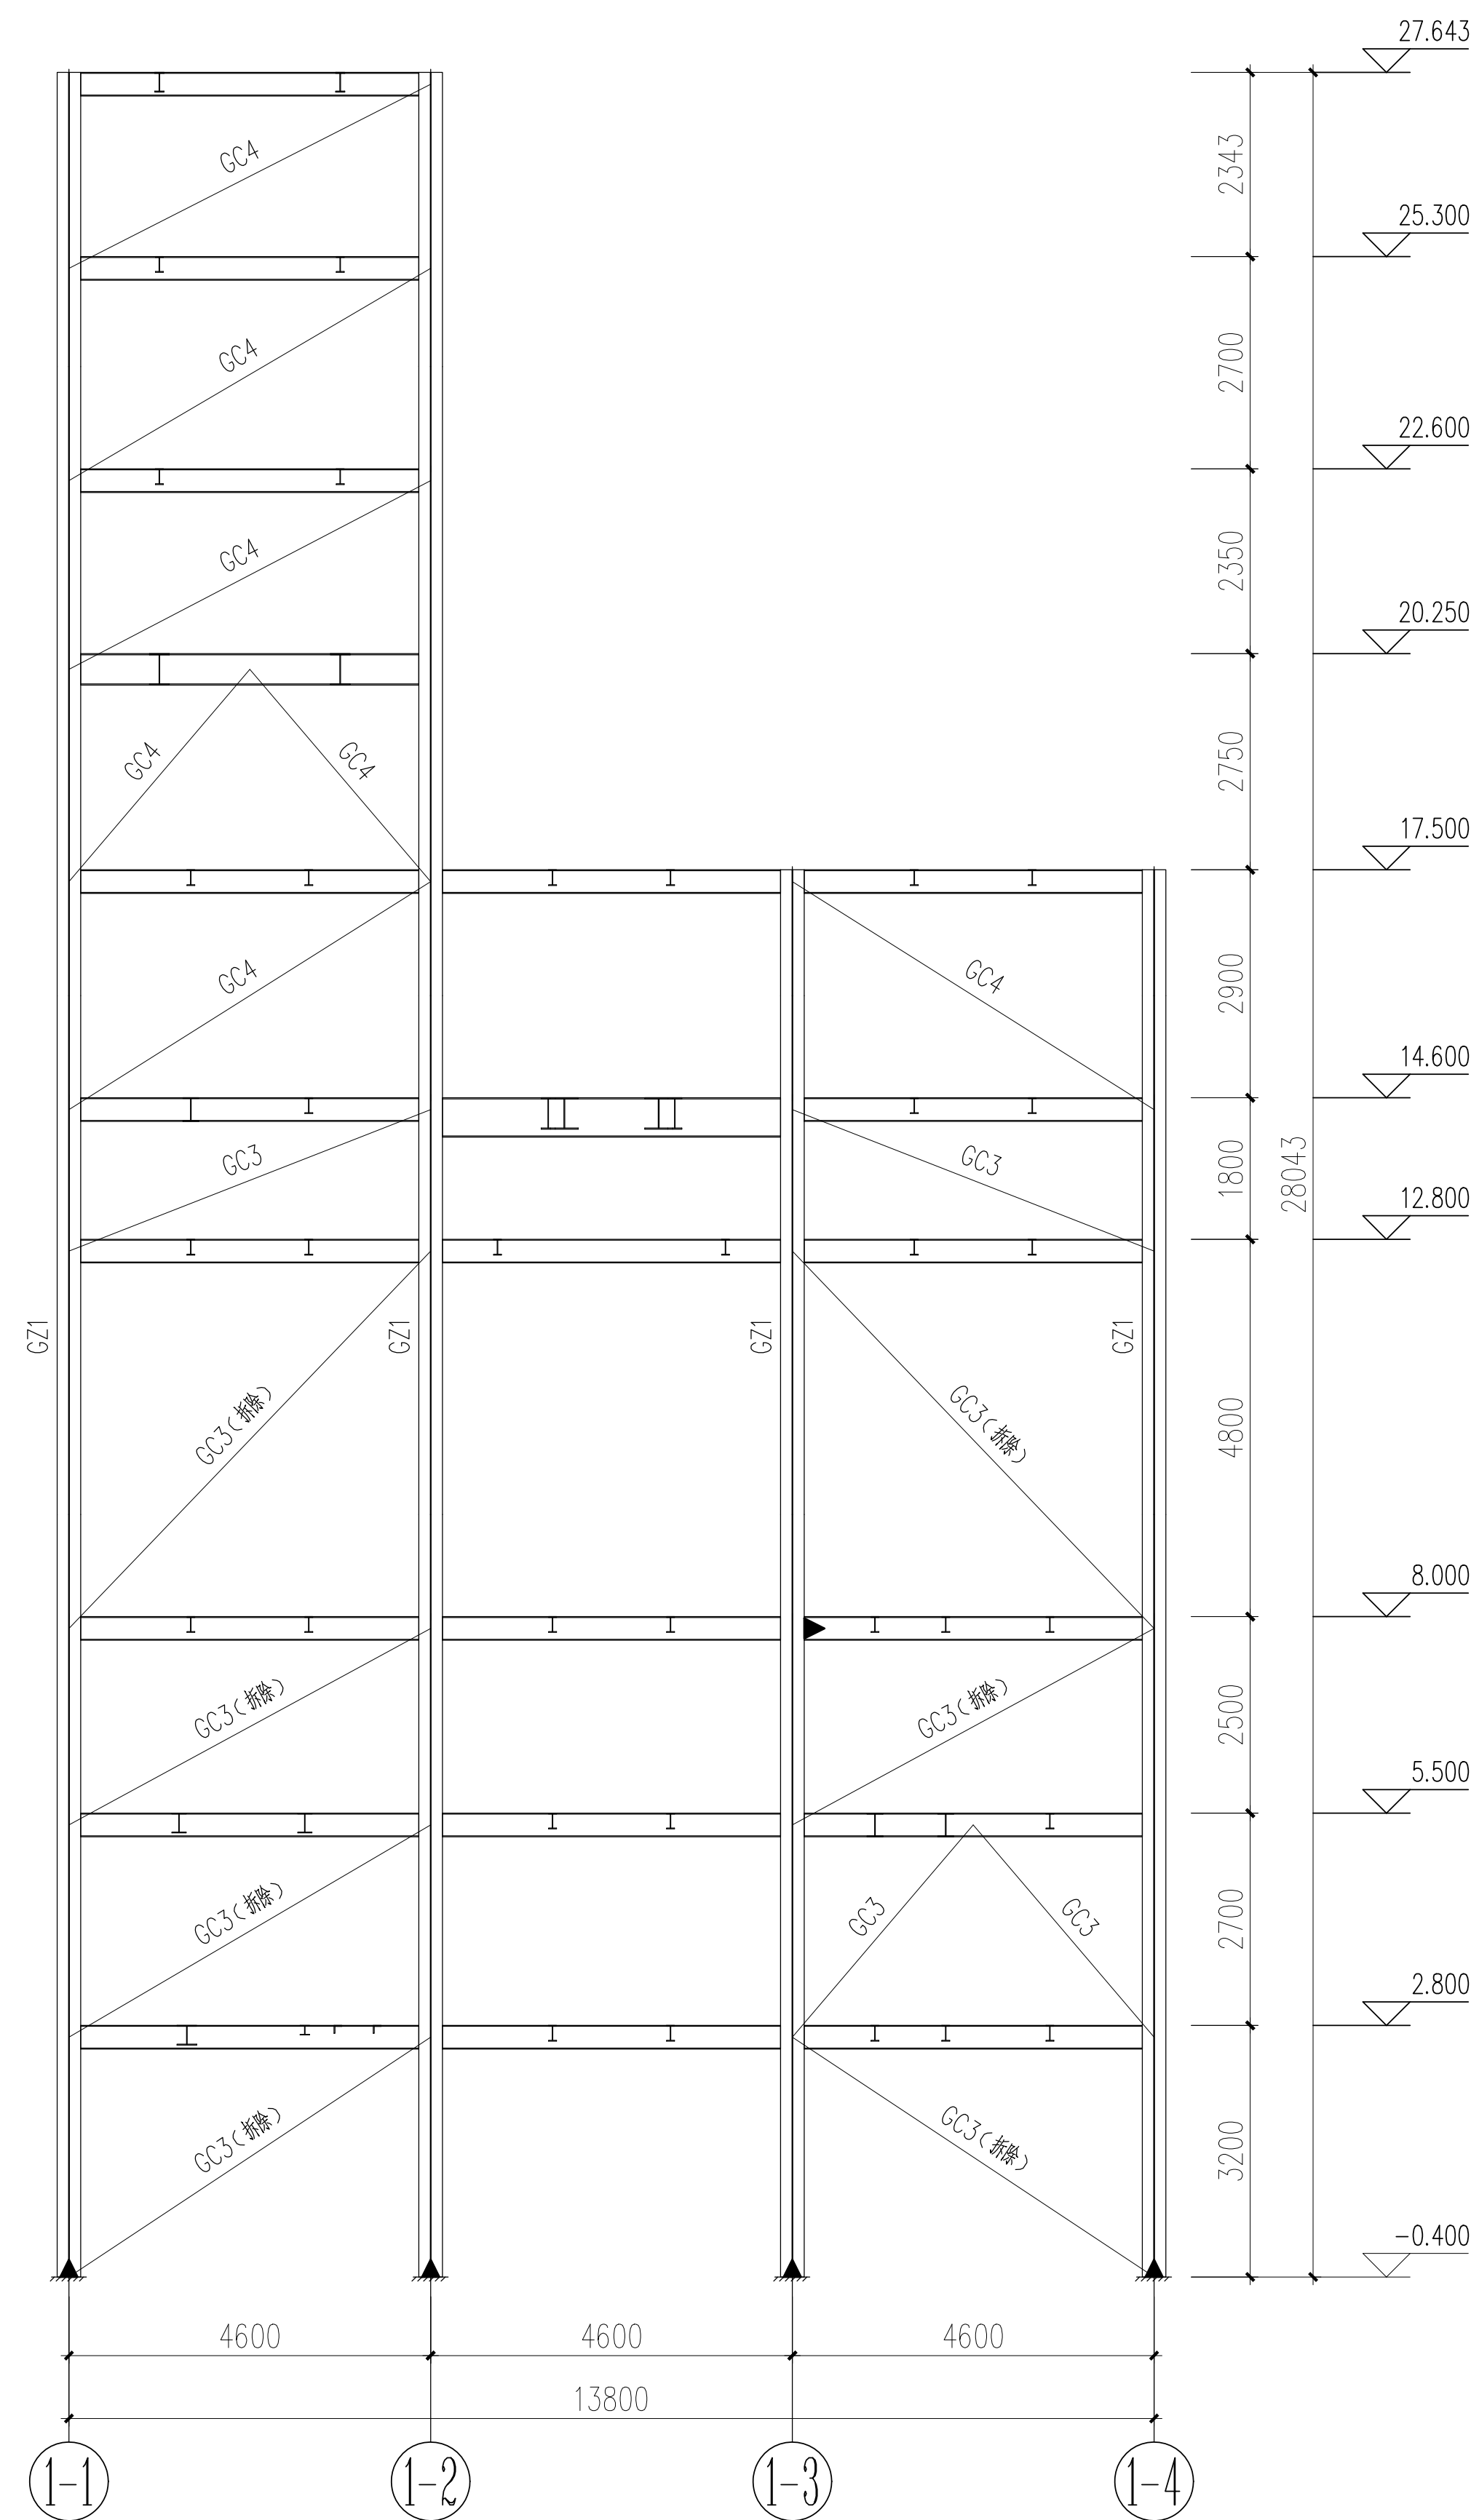

原结构 1—E 轴结构立面布置图 1:100

原结构立面布置图三