


工艺				总图				电气			
设备				建楼				热力			
外管				结构				暖通			
环保				自控				给排水			

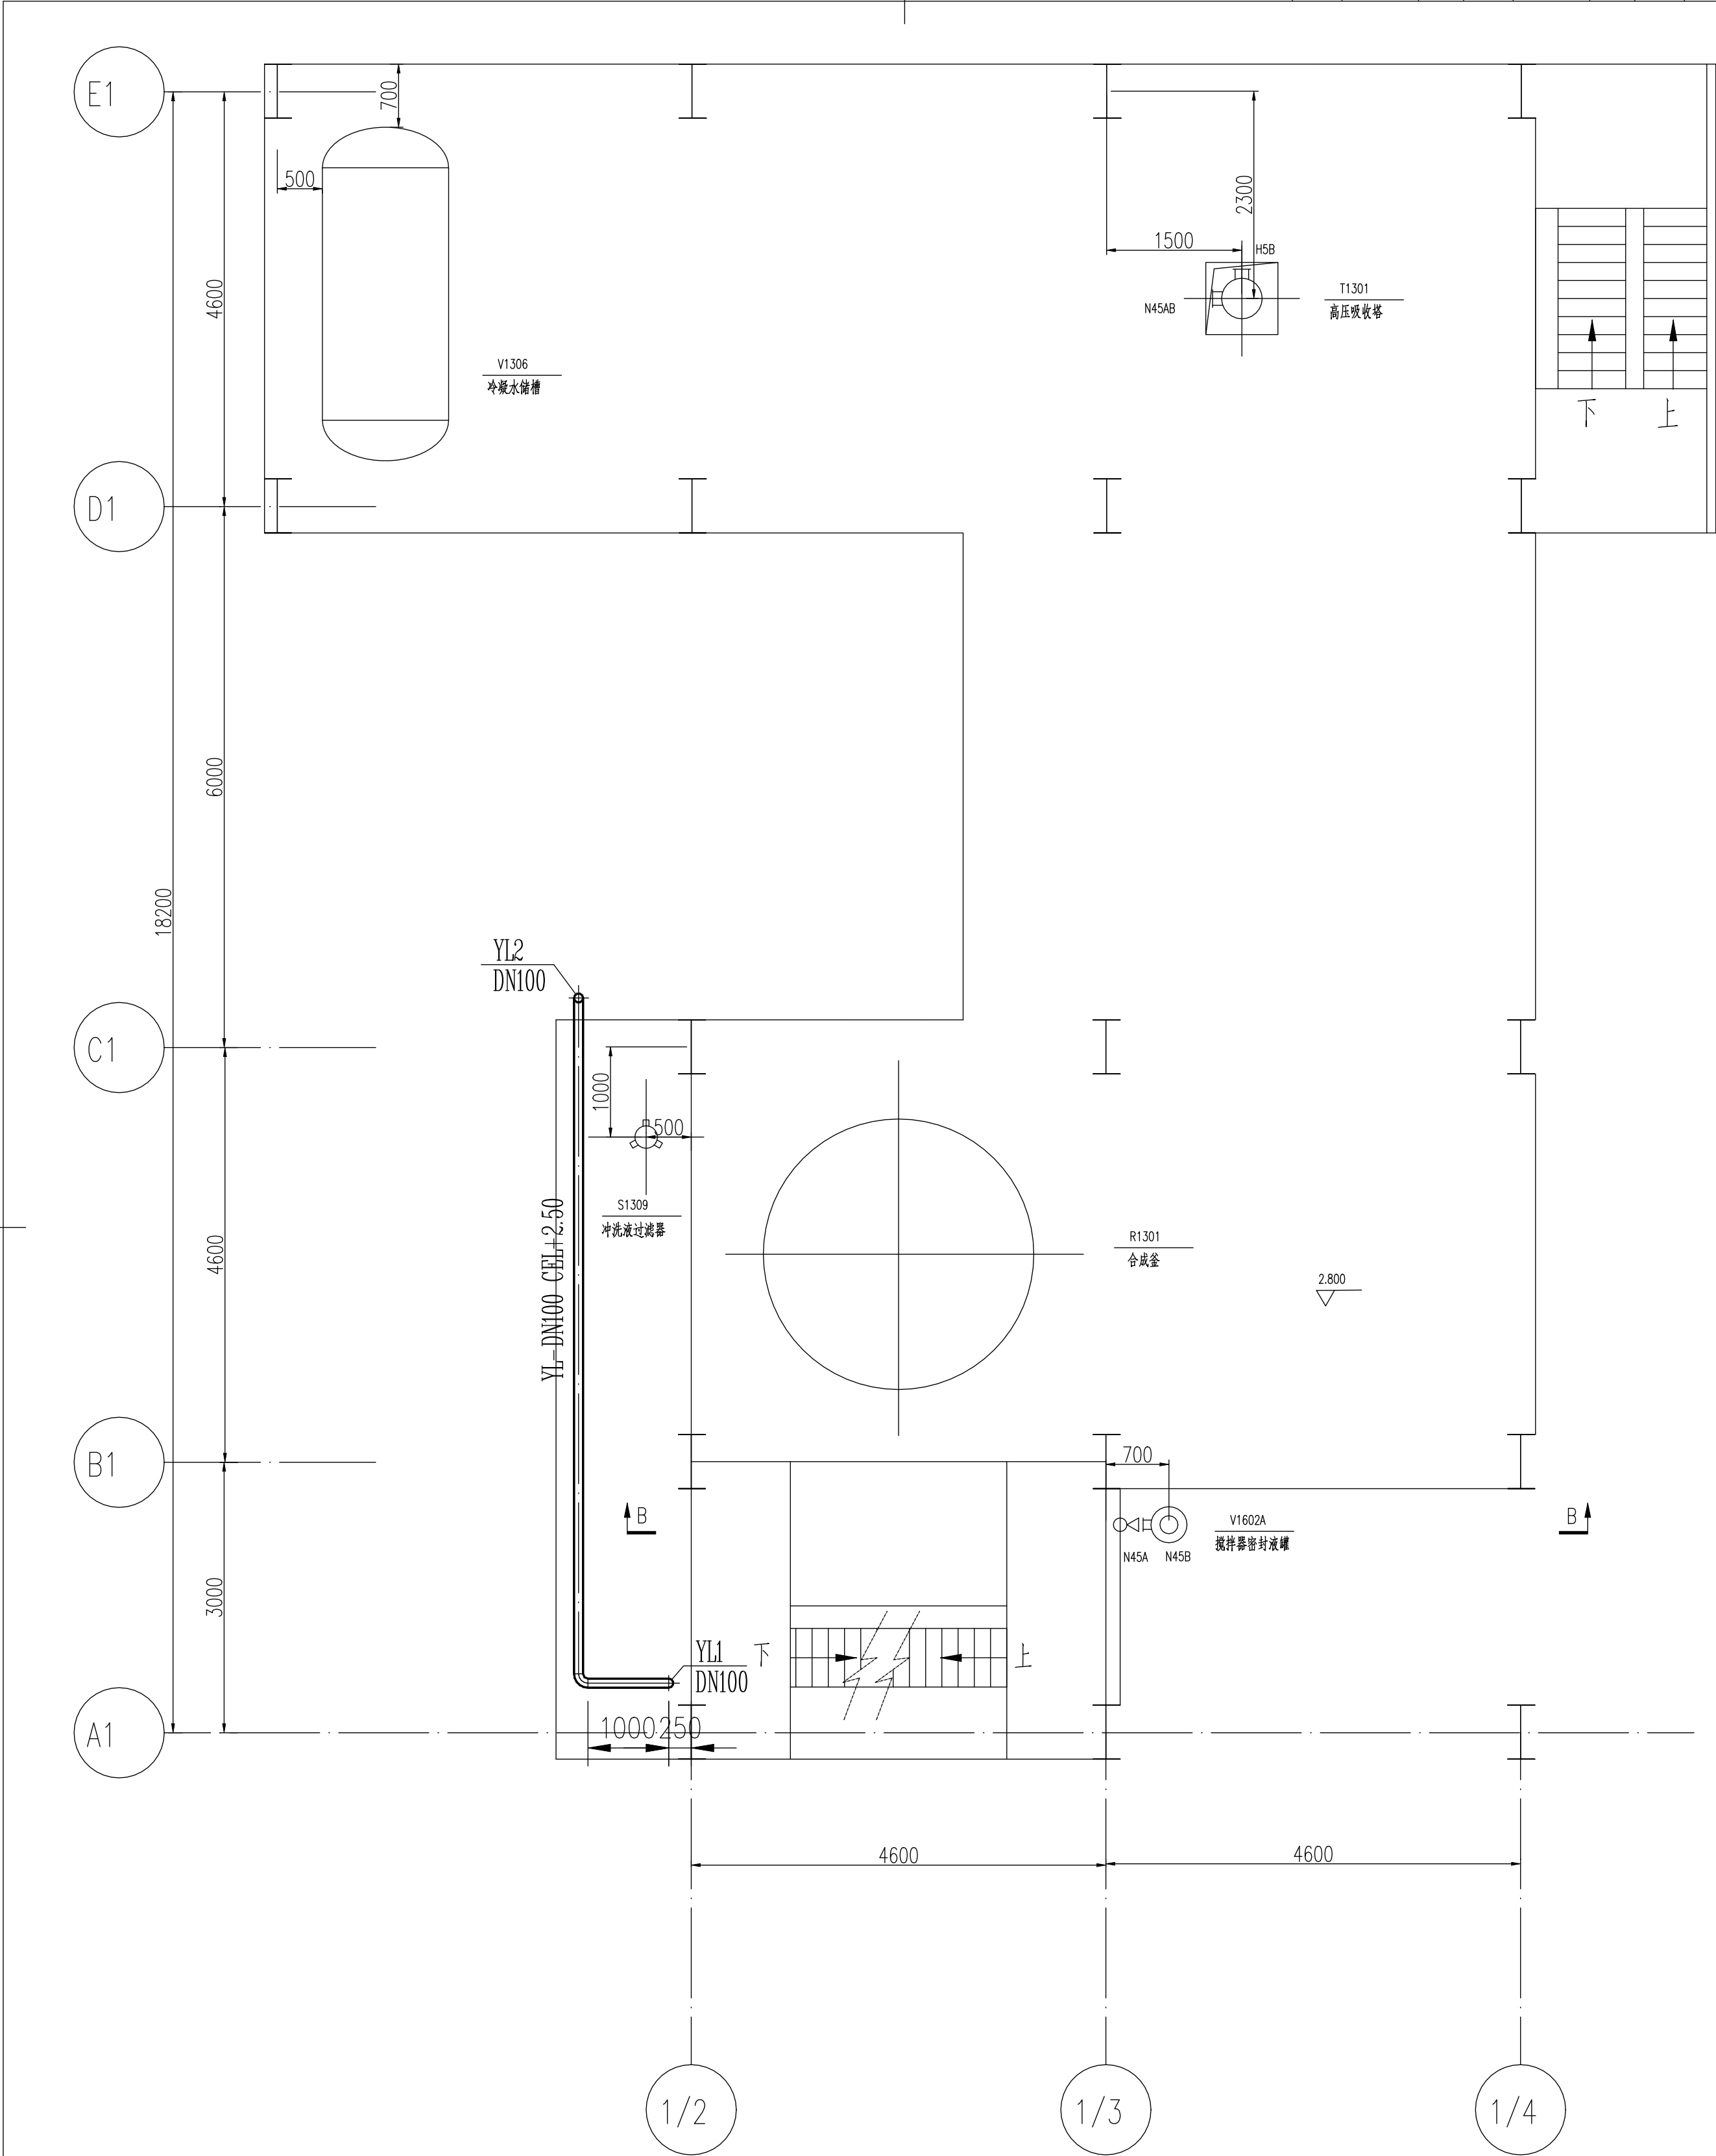

+2.80m雨淋管道平面图 1: 100

注：本文件版权归SOP0所有，除非得到SOP0书面授权，否则本文件的任何内容均不得复制或泄露给其他个人和团体或用于其他目的。 THIS DOCUMENT IS THE PROPERTY OF SOP0.NO PART OF THIS DOCUMENT SHALL BE REPRODUCED OR DISCLOSED TO OTHERS OR USED FOR ANY PURPOSE WHATSOEVER EXCEPT WITH THE PRIOR WRITTEN PERMISSION OF SOP0.											
<div>江苏索普工程科技有限公司 JiangSu SOP0 Engineering Technology Co. Ltd.</div>				<div>2023 镇江 ZHENJIANG</div>		<div>江苏索普化工股份有限公司 醋酸一期技术改造项目</div>					
设计 DESIGN	史抗俊	+2.80m雨淋管道平面图				主项名称 UNIT	合成釜 (R1301)				
校核 CHECK	王鑫					设计阶段 PHASE 施工图					
审核 REVIEW	陈勇										2023.02.04
审定 APPROVE											
专业 SPECI.	给排水										版本 REV.