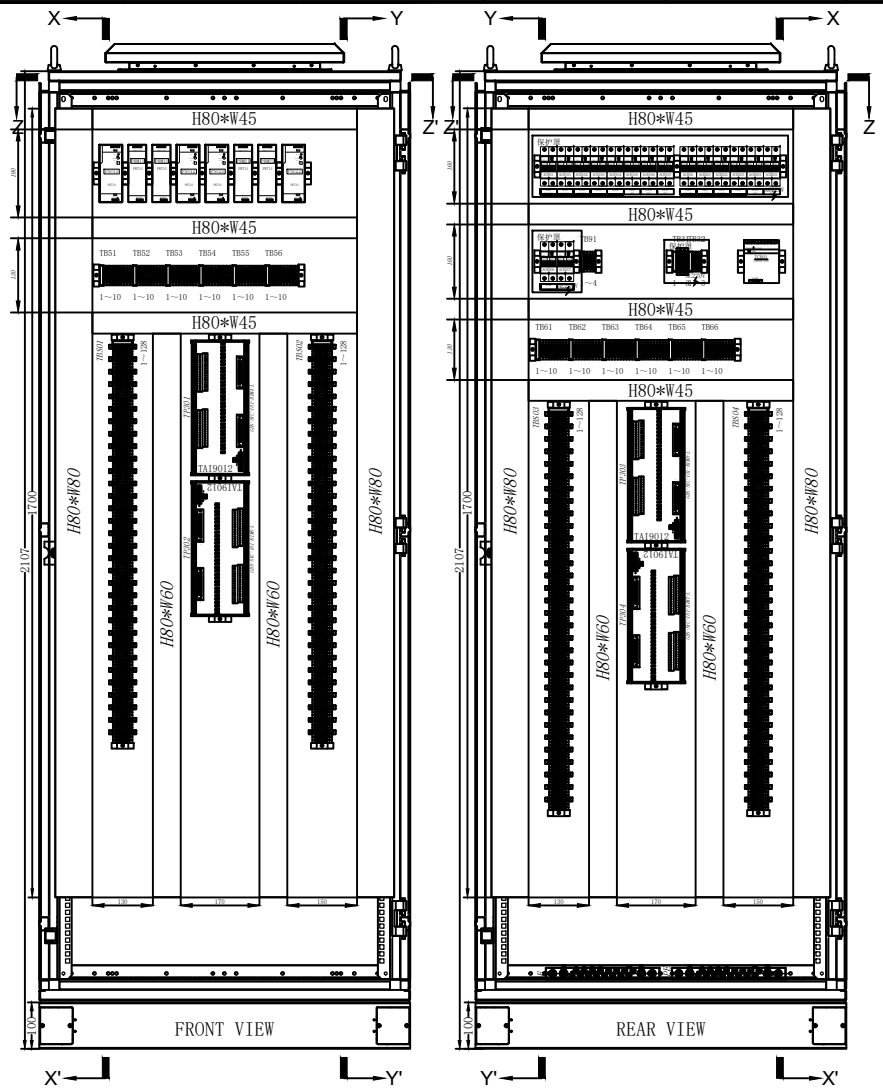

序号	位号	名称	制造商	型号	数量	备注
12	TP	AI转接端子板(32路)	中控	TAI9012	4	
11	TCB	交流温控器	中控	CN032-S30	1	
10	ACB	空开	施耐德	IC65N-2P-C/6A	2	
9	ACB	空开	施耐德	IC65N-2P-C/32A	2	
8	ACB	空开	施耐德	IC65N-2P-C/10A	12	
7	PSU	开关电源	中控	PW733 24VDC/20A	4	
6	PRM	电源冗余模块	中控	PW711	4	
5		端子	菲尼克斯	TB 4-MT N I	168	
4		端子	菲尼克斯	TB 4-HESI (5X20) I SP	131	
3		端子	菲尼克斯	TB 4 I	40	
2		端子	菲尼克斯	TB 2.5 B I	303	
1		机柜	中控	CN011-SIS-A	1	

说明：1.此为布置示意图，仅供成套参考。

2.将端子板接地，并标出端子板号。

3.交流(L棕、N蓝)、直流（+红、-黑）、信号线（+白、-黑）。

4.线径标识说明:默认为1mm2 ，其他规格标注于接线图。

版次 REV. NO.	描述 DESCRIPTION	设计 DESIGNED BY	校核 CHECKED BY	审核 REVIEWED BY	审定 APPD BY		日期 APPD. DATE
V3.0	供竣工	高东杰	储济华	毕宇			2021-12-16

SUPCON
浙江中控技术股份有限公司
ZHEJIANG SUPCON TECHNOLOGY CO.,LTD.

镇江海纳川物流产业发展有限责任公司

港口事业部自动化改造项目气体检测与报警系统（GDS）系统

图纸名称 DWG. NAME	GDS-AUC-101 机柜正视图
项目号 JOB NO.	
合同号 CONT. NO.	SCJSD20210714-407
图号 DWG. NO.	E-2410-02
设计阶段 DES. STAGE	竣工
页码 PAGE	第 3 张
SHEET	共 12 张
OF	