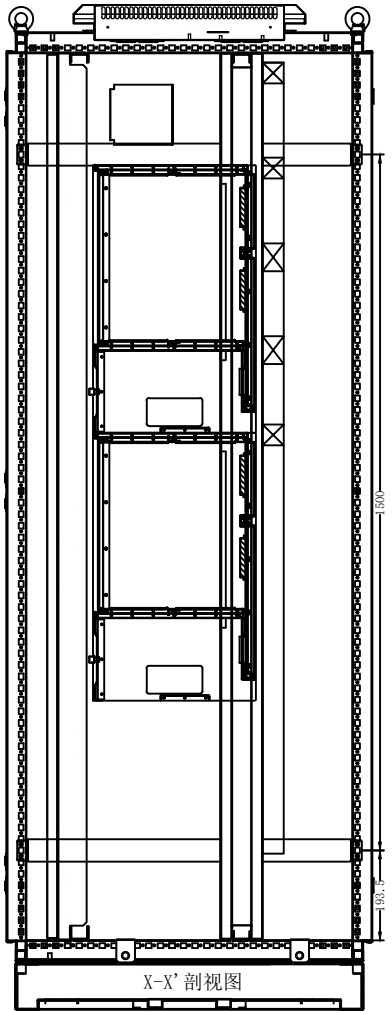

X-X’剖视图

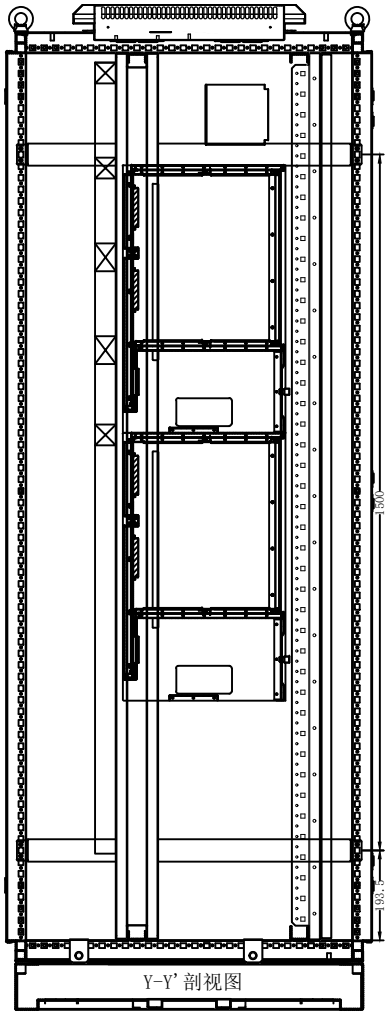

Y-Y’剖视图

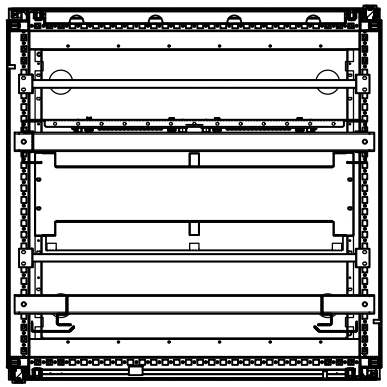

视图：Z-Z’

V3.0	供竣工	高东杰	储济华	毕宇			2021-12-16
版次 REV. NO.	描述 DESCRIPTION	设计 DESIGNED BY	校核 CHECKED BY	审核 REVIEWED BY		审定 APPD BY	日期 APPD. DATE

SUPCON
浙 江 中 控 技 术 股 份 有 限 公 司
ZHEJIANG SUPCON TECHNOLOGY CO.,LTD.

镇江海纳川物流产业发展有限责任公司

港口事业部自动化改造项目气体检测与报警系统（GDS）系统

图纸名称 DWG. NAME	GDS-SYC-101 机柜侧视图
项目号 JOB NO.	
合同号 CONT. NO.	SCJSD20210714-407
图号 DWG. NO.	E-2310-01
设计阶段 DES. STAGE	竣工
页码 PAGE	第 4 张 SHEET OF 11 张