


[illegible][illegible]

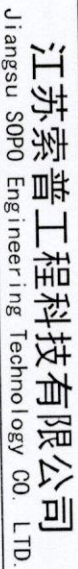

2026
鎮江
HENJIANG


镇江海纳川物流产业发展有限公司
海纳川药房扩容设计项目

表 线管电缆


设计人	DESIGNED				主项名称	UNIT	
校核人	CHECKED				设计阶段	PHASE	
审核人	REVIEW				图号	DWG NO.	
审定人	APPROVE				版本	REV.	
专业负责人	DISCIPLINE						
项目负责人	MANAGER						
电缆管线表					施工图		
					202606-07-D04/0		
					0		
					第 1 张 SHEET 共 1 张 TOT.		
专业	SPECT.	电气	比例	SCALE	1:100	图 1 张 SHEET 共 1 张 TOT.	

[illegible]

[illegible]

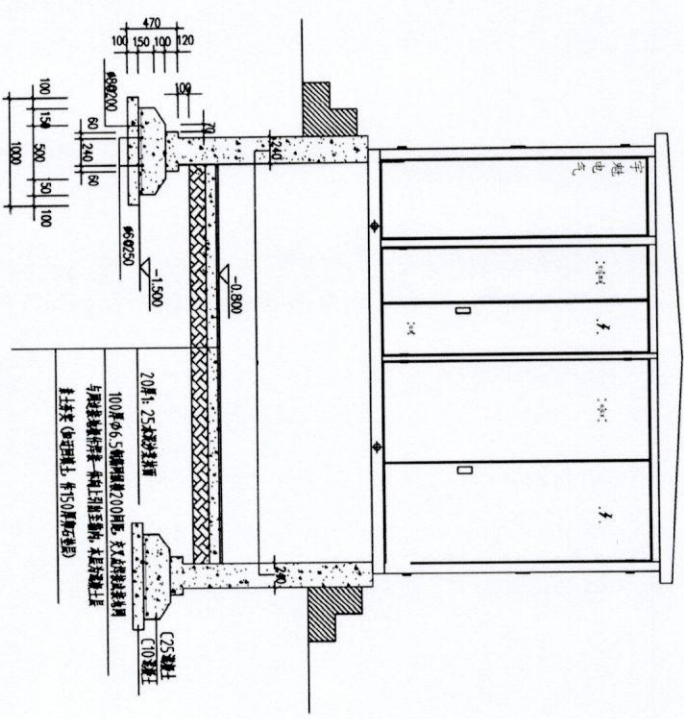

A-A

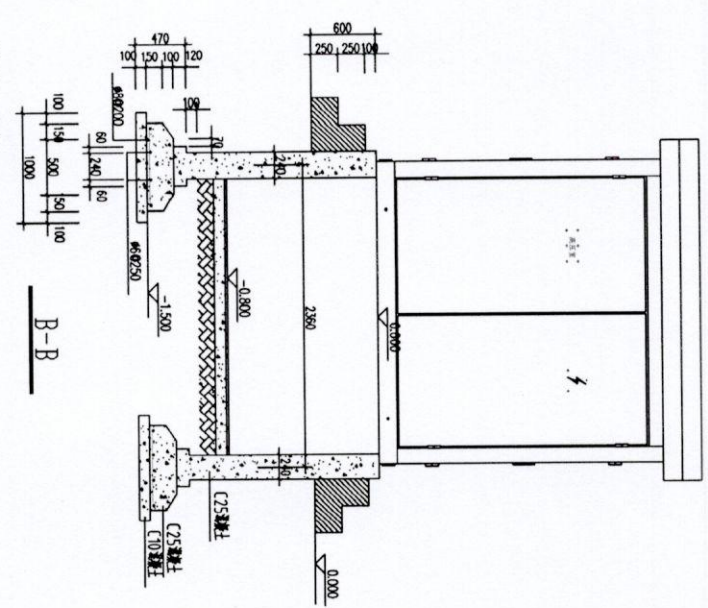

B-B

箱变施工说明

1. ± 0.000 标高由业主协调。
2. 电缆室内部及基础平台: C25 水泥砂浆抹面, 厚度 ≥ 20 , 表面要平整。
3. 本基持力层承载力 $\geq 80kPa$, 如为淤泥、回填土等不良土质, 应清除表层土以砂石回填至所需标高。
4. 施工时按进出线数量及方向, 确定进管数量和位置。
5. 埋管采用 $\phi 100$ 钢管, 壁厚 $\geq 0.7mm$, 管口半径 $\geq 1000mm$ 。
6. 管口顶设 240×240 过梁, 正负偏差 ± 16 。
7. 电缆施工完毕后, 将管口封堵。
8. 进出线位置各设一接地极, 位置要确定, 并在出线处加设电缆井。
9. 箱变四周地面设 800 宽混凝土操作平台。

适用设备类型	欧变
适用设备尺寸 (mm)	4550*2360*2270 长*宽*高



1. 总接地电阻必须满足 $R < 4 \Omega$ 要求, 如未测过此值时, 应增加水平接地体范围。


粘板材料 - 40x4

2.5m/根 共10根


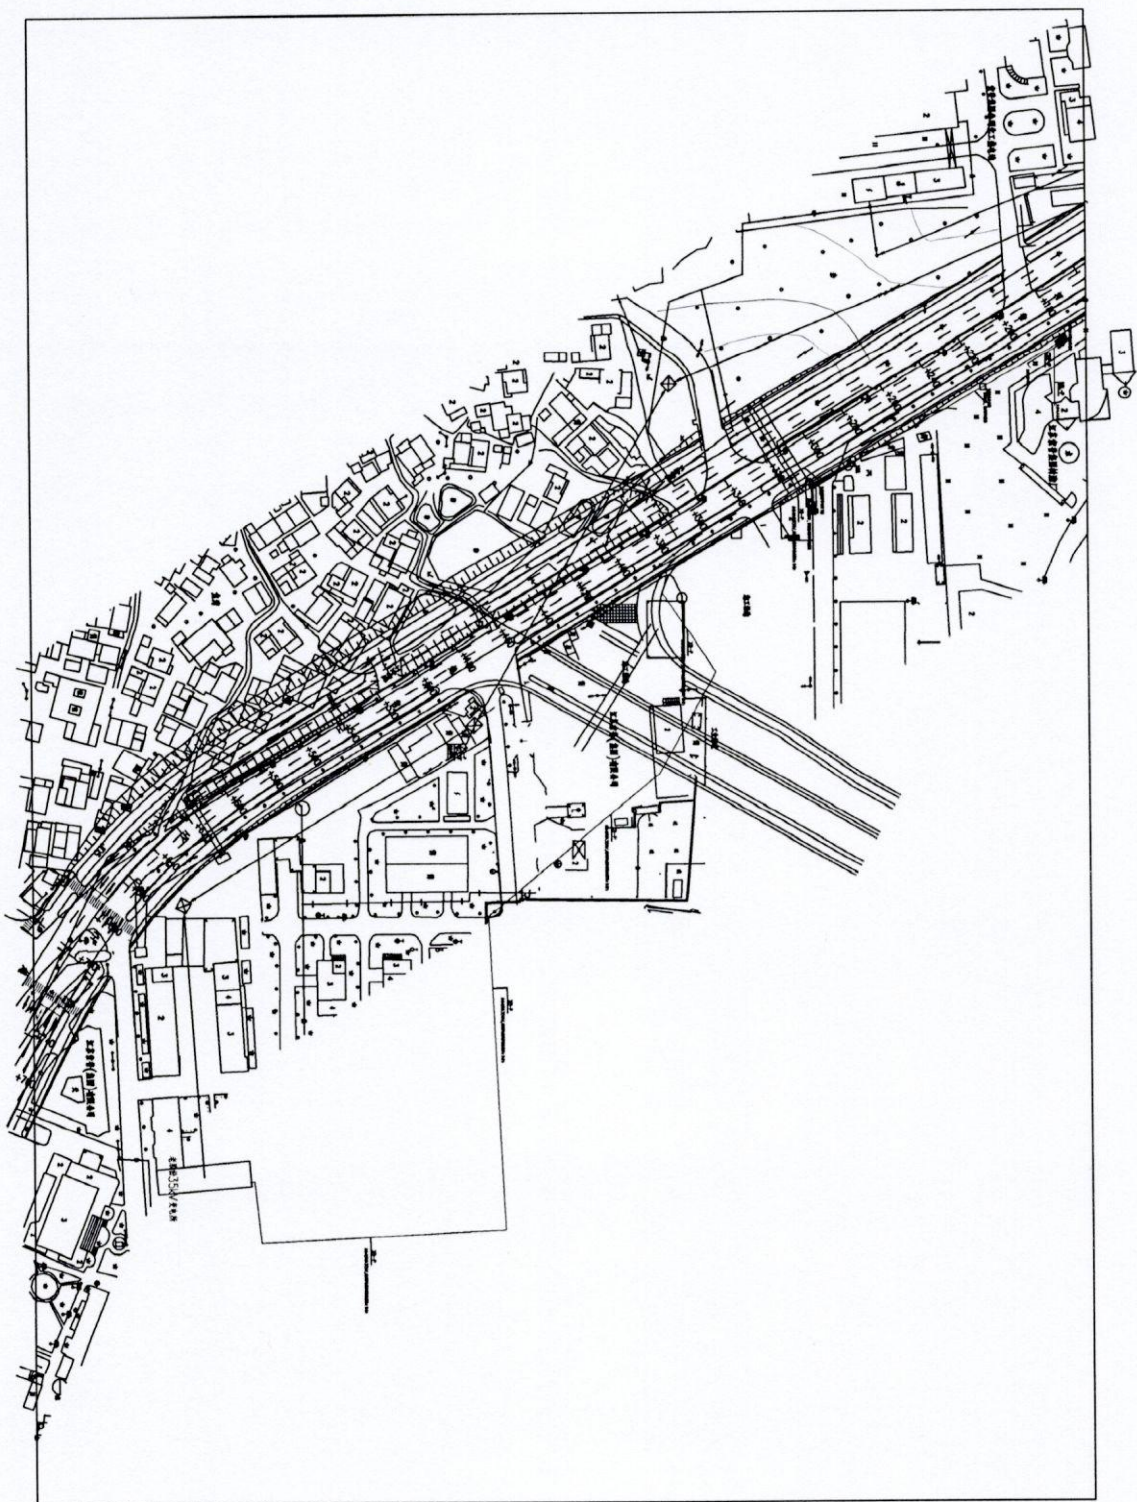


说明:

1. 本项目电缆路由从老线35kV变电站至新建小化工原料田不支外,从新建小化工至新建文以及从新建文至终端用电,均采用架空电缆敷设,电缆截面为1米,与道路交叉处和进出厂房处均加设保护,电缆埋地敷设后沿线路立标标注。
2. 本图所示,分支箱位置以及电缆敷设路线,为示意图,具体位置应以业主批准为准。
3. 本图所示,分支箱距离周边建筑物的距离不小于4m。



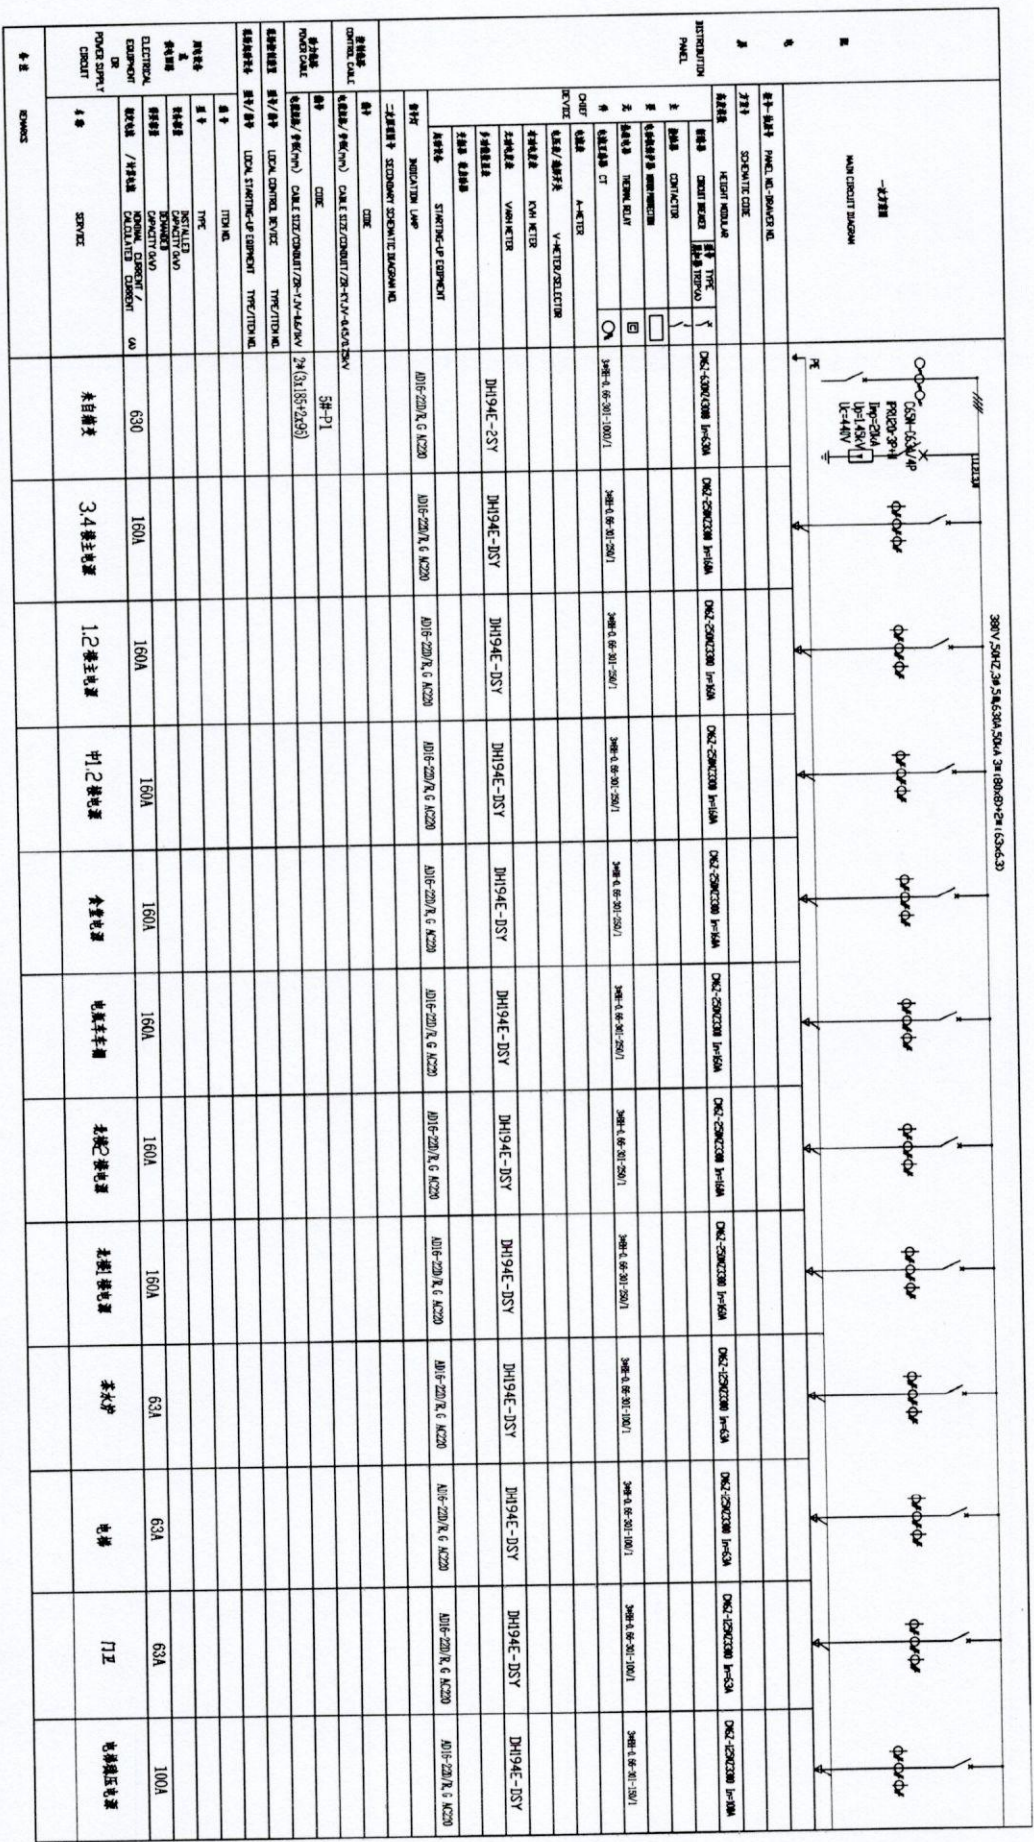

- 注1. 本图为海纳川办公楼进线配电柜更换，进线开关30A；
- 本系统依据业主提供的用电负荷情况完成，在每个回路设置计量；
1. 本设计系统进线开关、断路器依据常熟开关厂电气样本选型；
 2. 本设计系统进线开关、断路器依据常熟开关厂电气样本选型；
 3. 本系统柜型采用固定柜型，柜体规格：800×800×2200
 4. 本设计 仪表依据上海电气自动化公司电气样本选型；
 5. 本设计 元器件选型供参考。

3. 设计依据

1. 《低压配电设计规范》GB 50054-2011

2. 《民用建筑电气设计标准》GB 51348-2019

3. 《建筑电气工程施工质量验收规范》GB 50303-2015

4. 《供配电系统设计规范》GB 50052-2009


























工艺		总图		电气		
设备		建筑		热力		
外管		结构		暖通		
环保		自控		给排水		

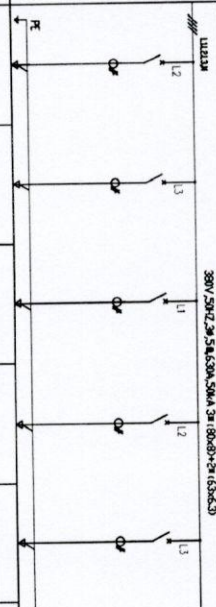


[illegible]