
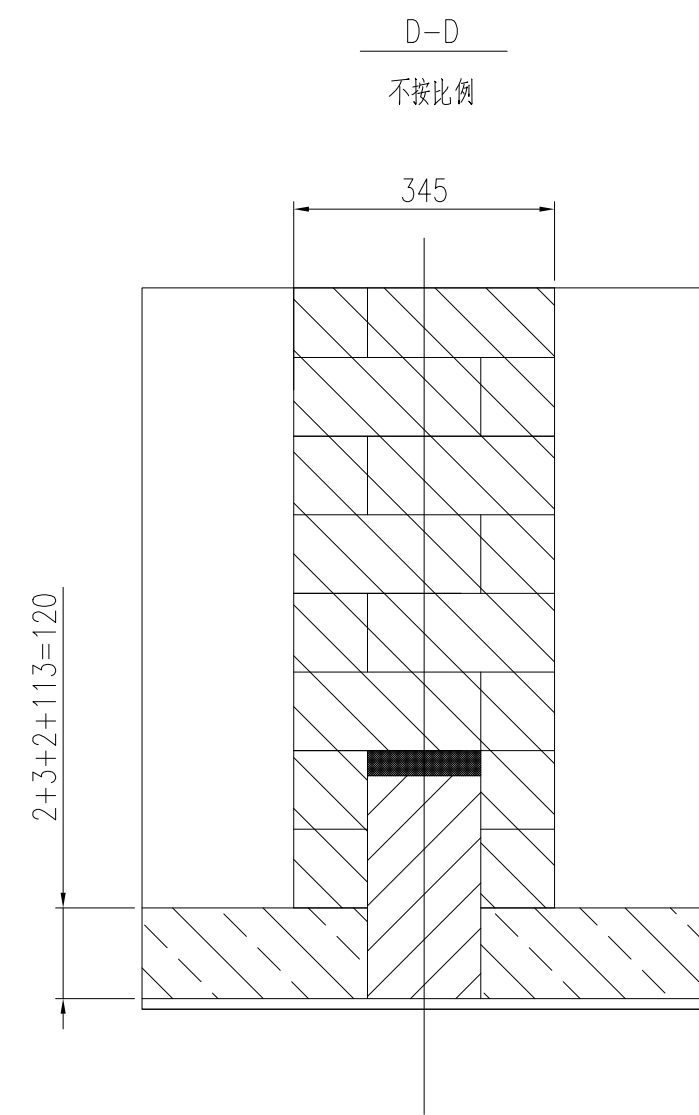
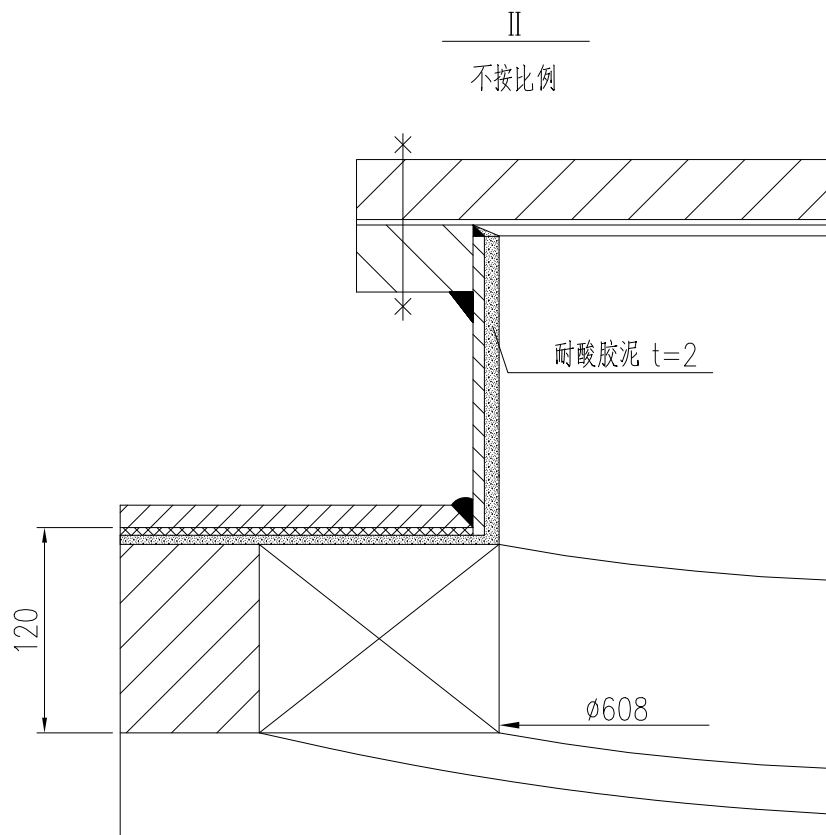
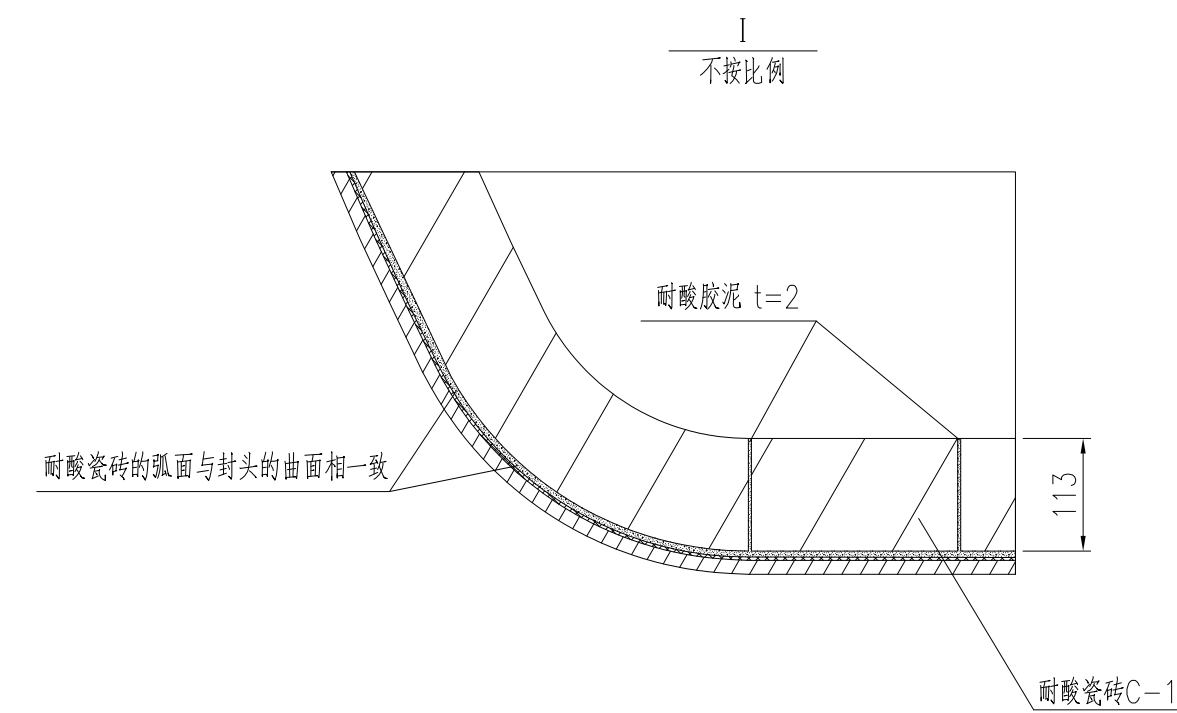
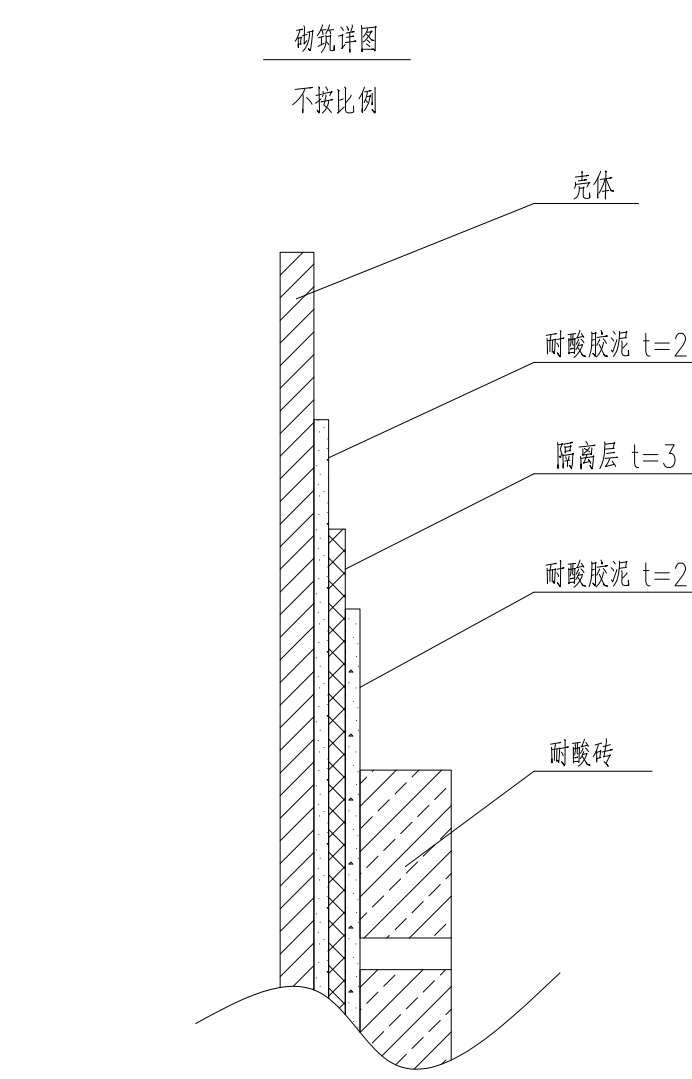
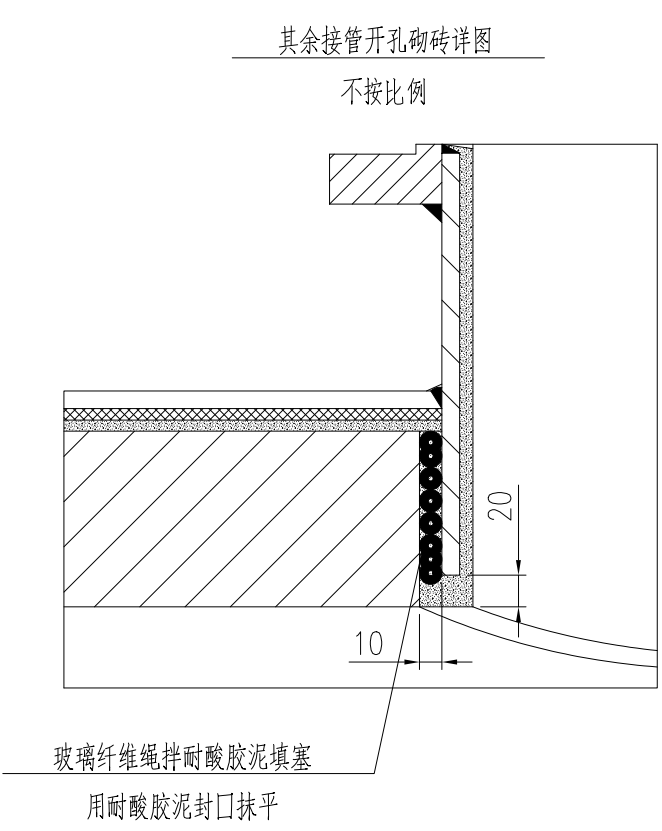
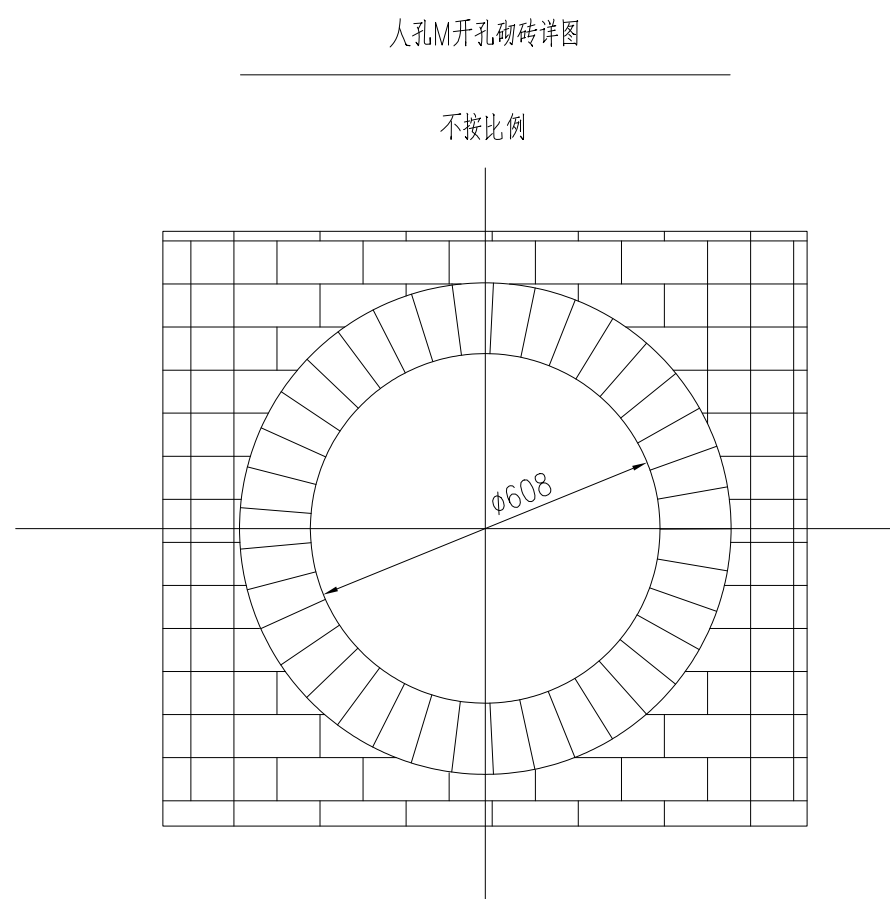
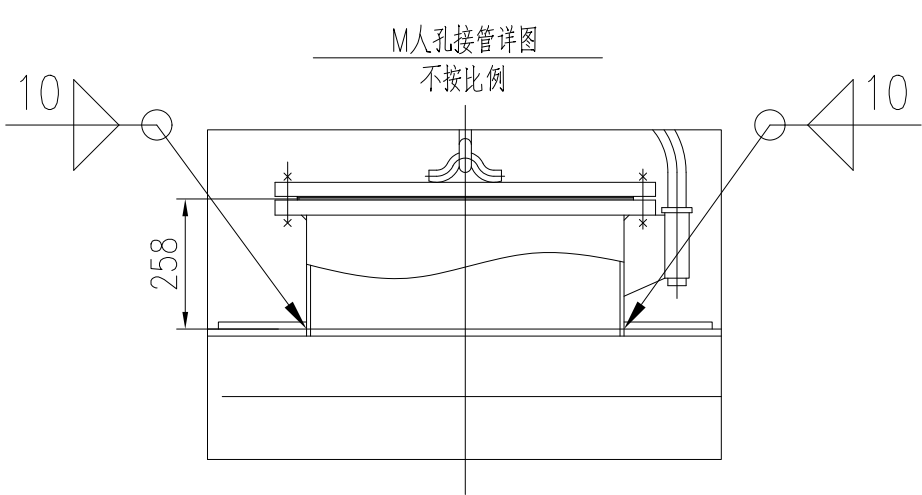
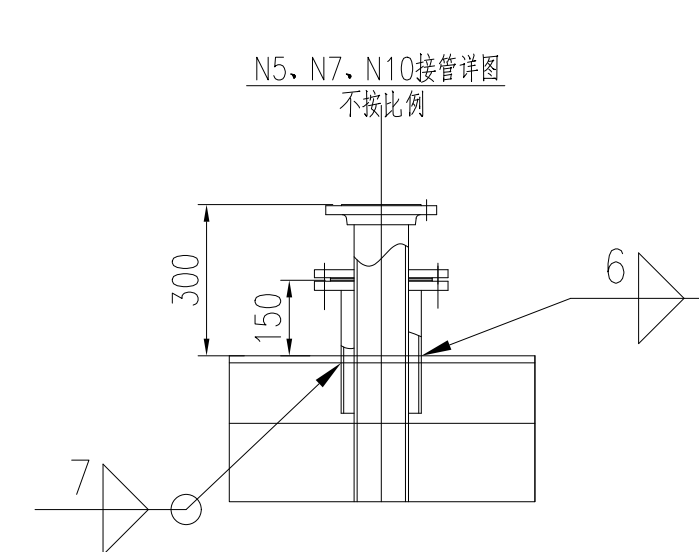
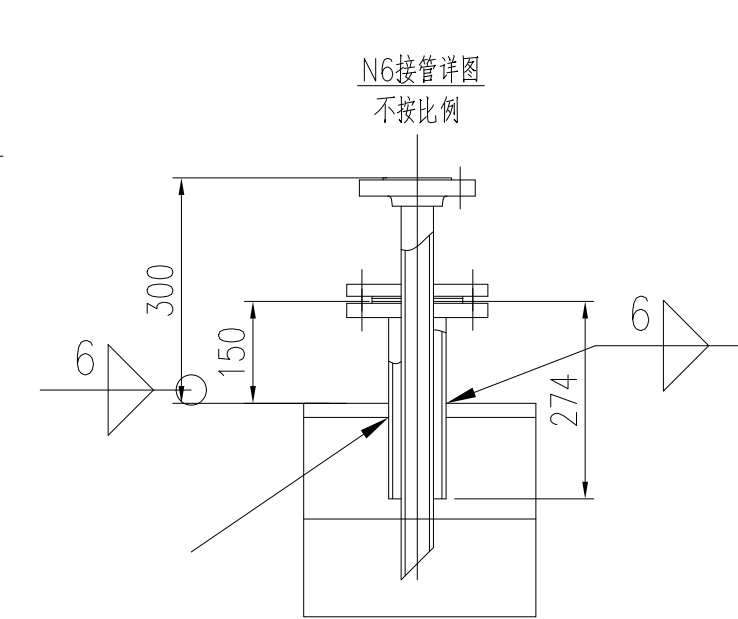
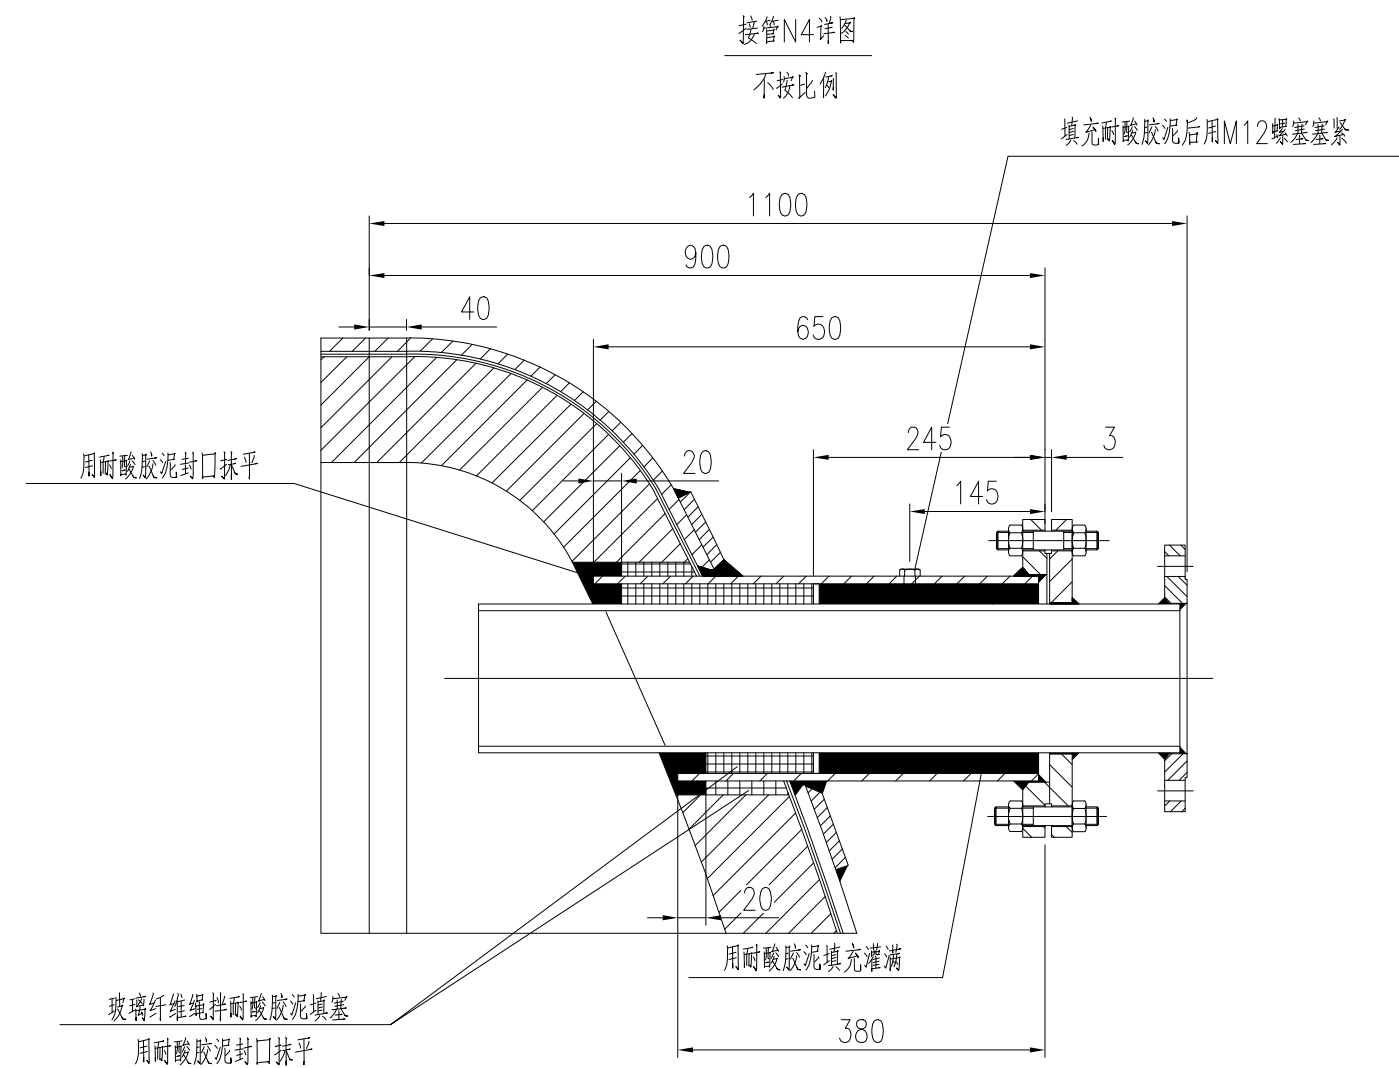
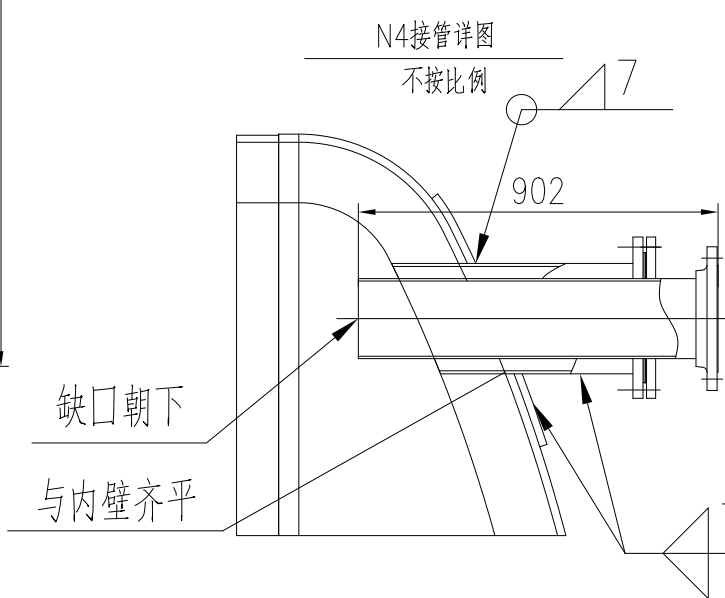
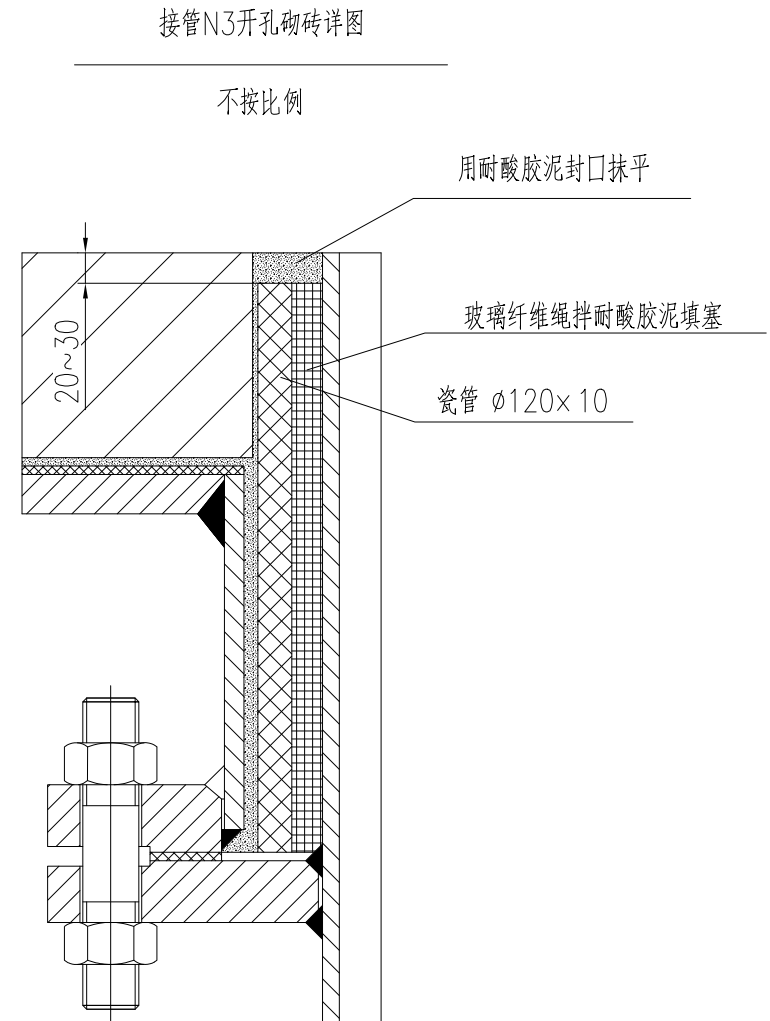
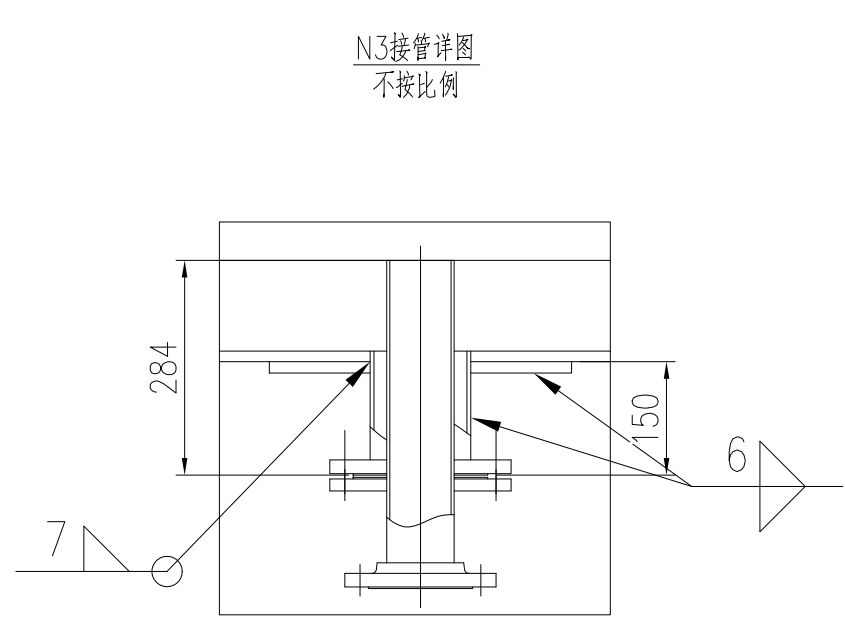
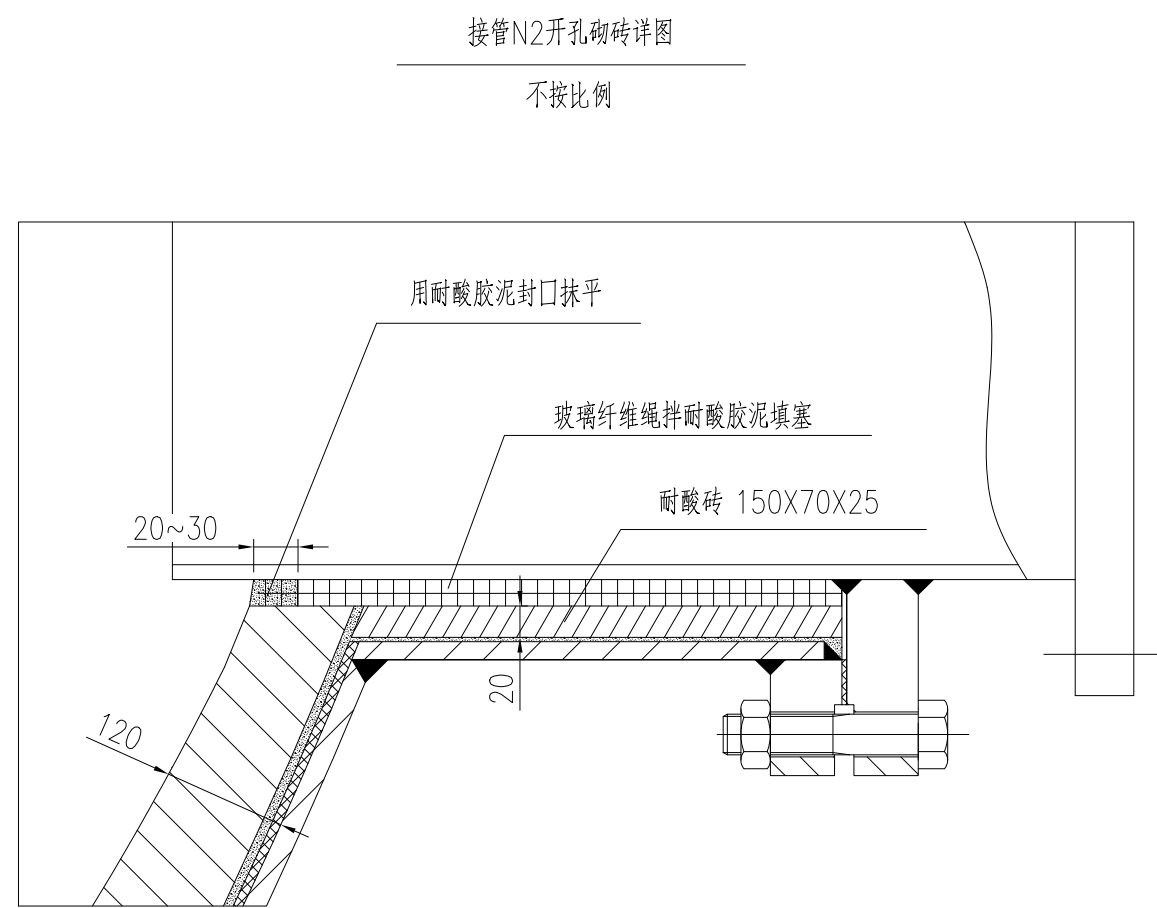
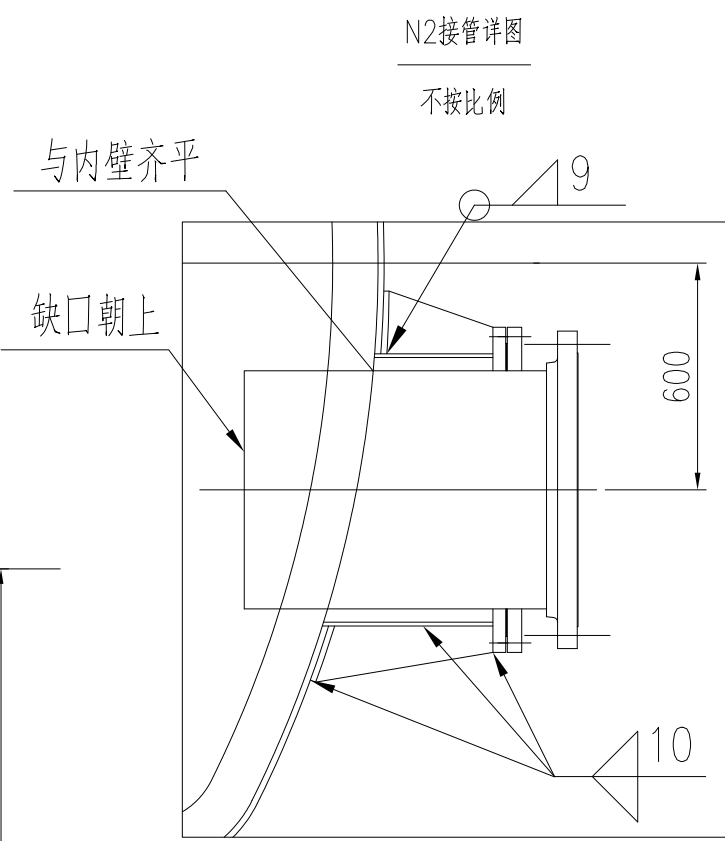


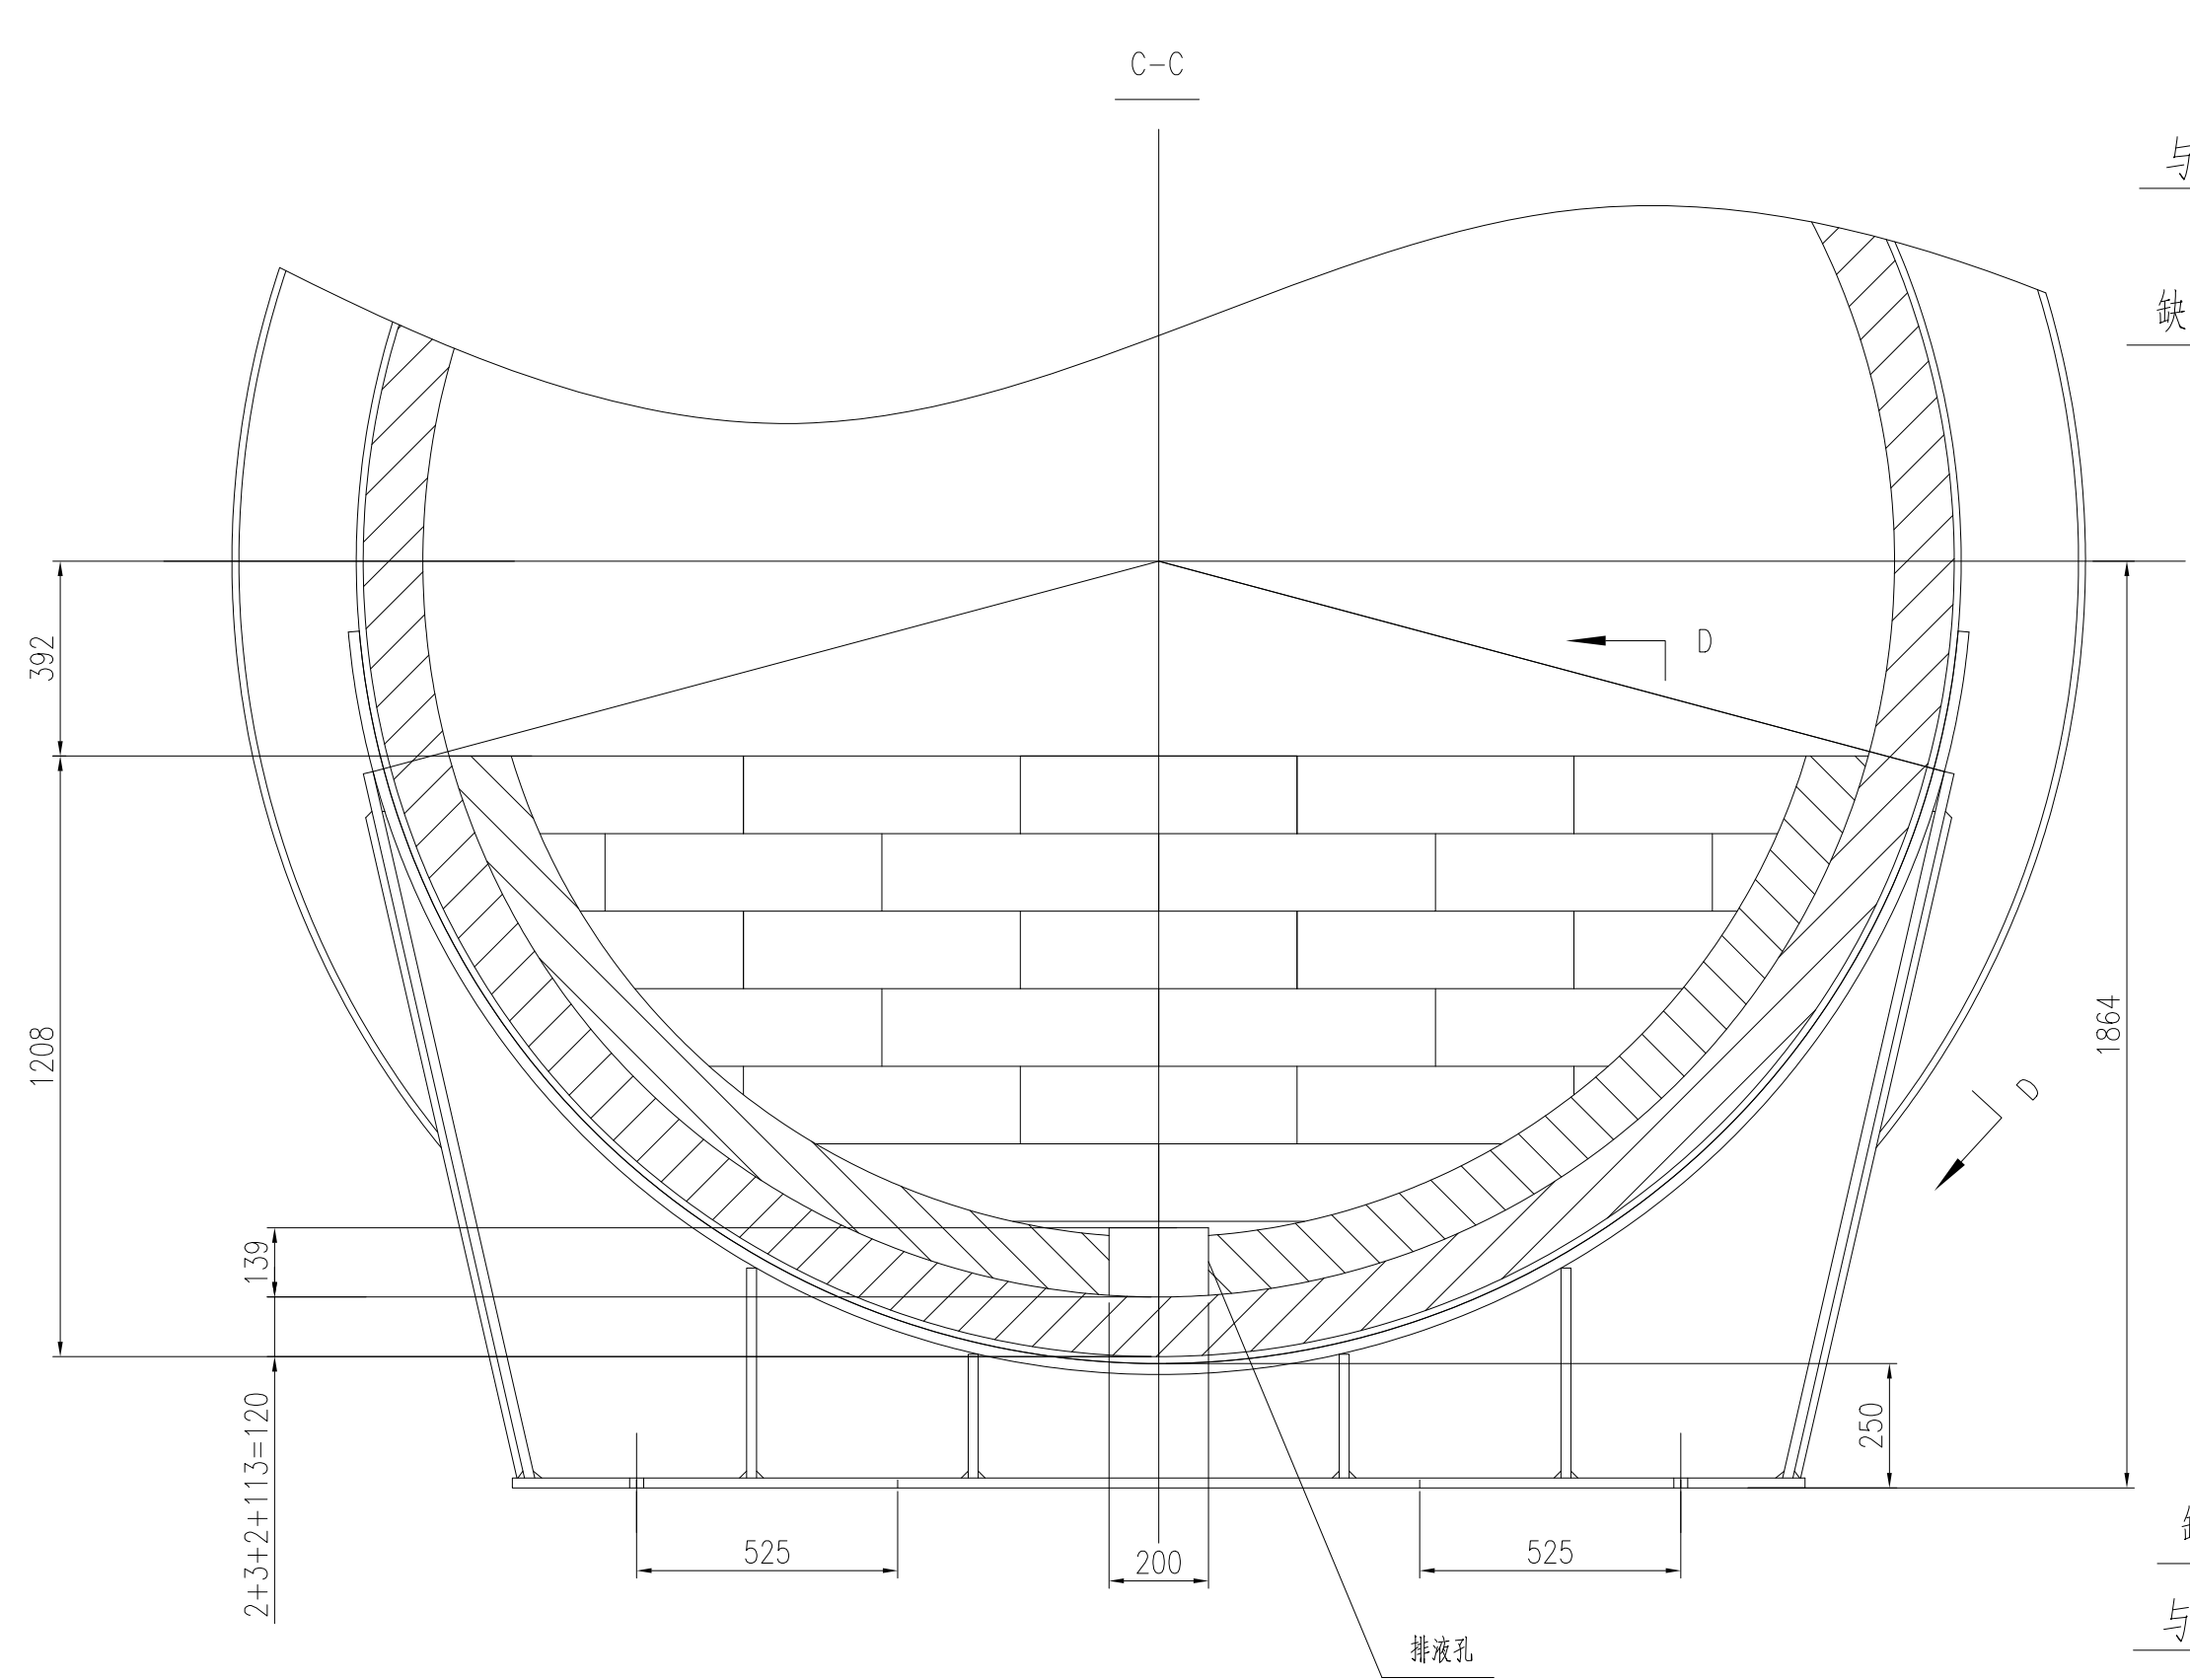

版次	修改内容	日期	修改	校对	审核
本图纸及相关资料版权归江苏索普赛瑞装备制造有限公司所有, 任何单位和个人未经江苏索普赛瑞装备制造有限公司书面许可, 不得以任何方式复制或扩散至第三方, 违者将依法追究法律责任。 THIS DRAWING AND RELEVANT DOCUMENTS' COPYRIGHT BELONGS TO SOPO CERE EQUIPMENT MANUFACTURING CO., LTD. THEY MAY NOT BE REPRODUCED OR DISCLOSED TO ANY THIRD PARTY IN ANY FORM WITHOUT THE PRIOR WRITTEN PERMISSION OF SOPO CERE EQUIPMENT MANUFACTURING CO., LTD. THE OFFENDERS SHALL BEAR THE CORRESPONDING LEGAL RESPONSIBILITY.					
设计 DESIGN 边少			项目 名称 江苏索普新材料科技有限公司		
校对 CHECK 姜杰			ENTRY NAME 80万吨/年电石法乙炔工程总承包(EPC)		
标准化审查 S.T.D 左建文			设计阶段 DESIGN PHASE 施工图		
审核 REVIEW 徐建文			比例 SCALE 1: 15 版本 REV. 0		
批准 RATIFY			第 1 张 SHEET 共 8 张 TOT.		
			图号 SCR-104-1		