


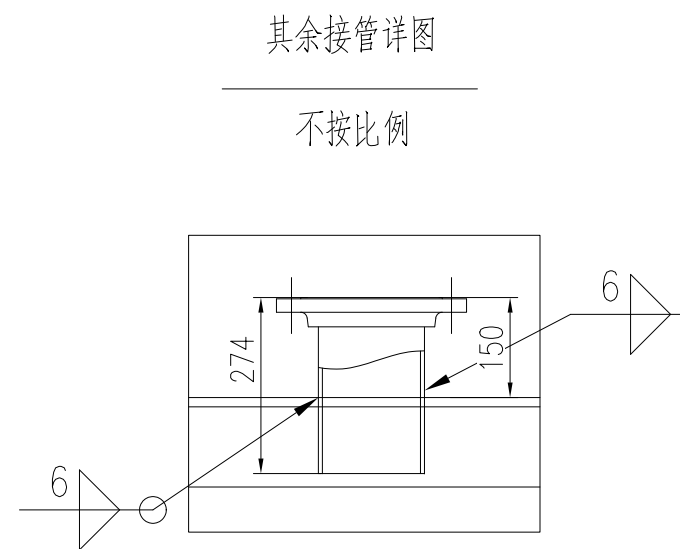
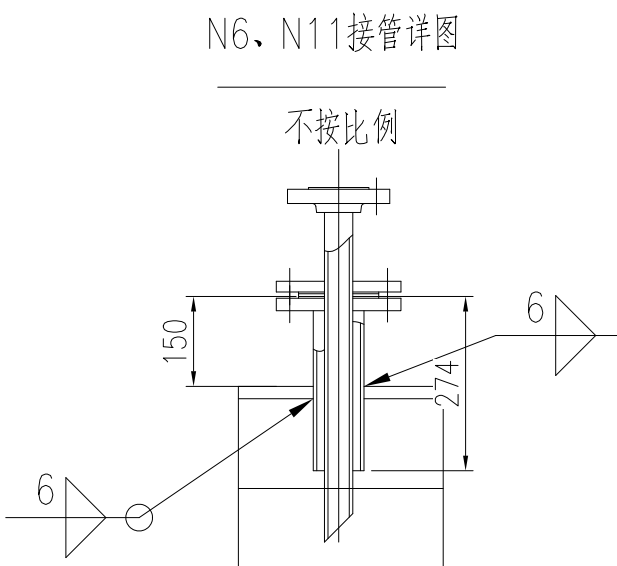
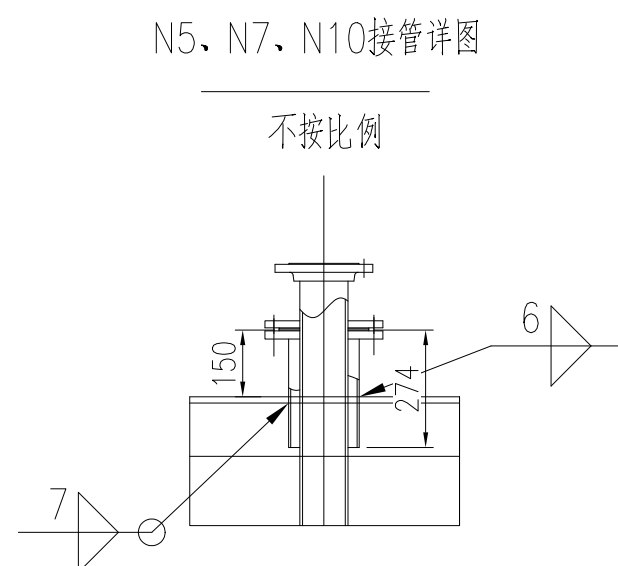
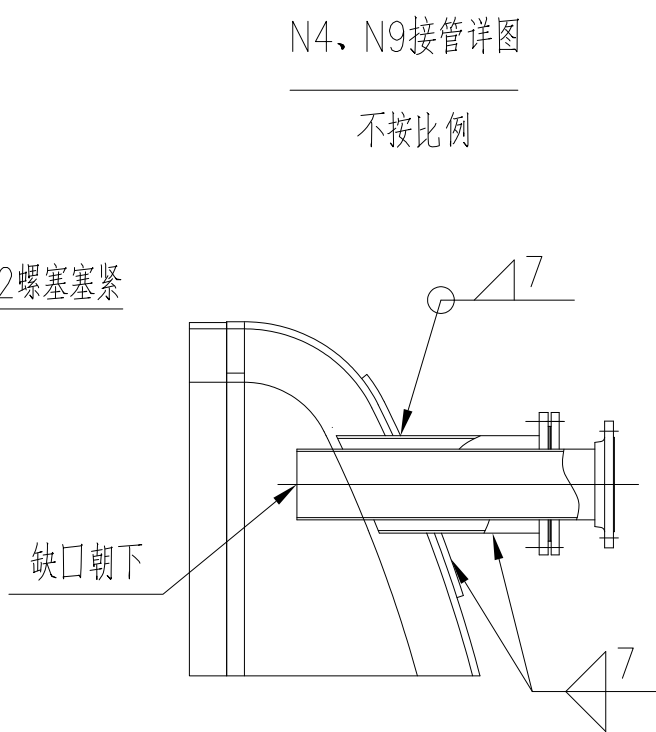
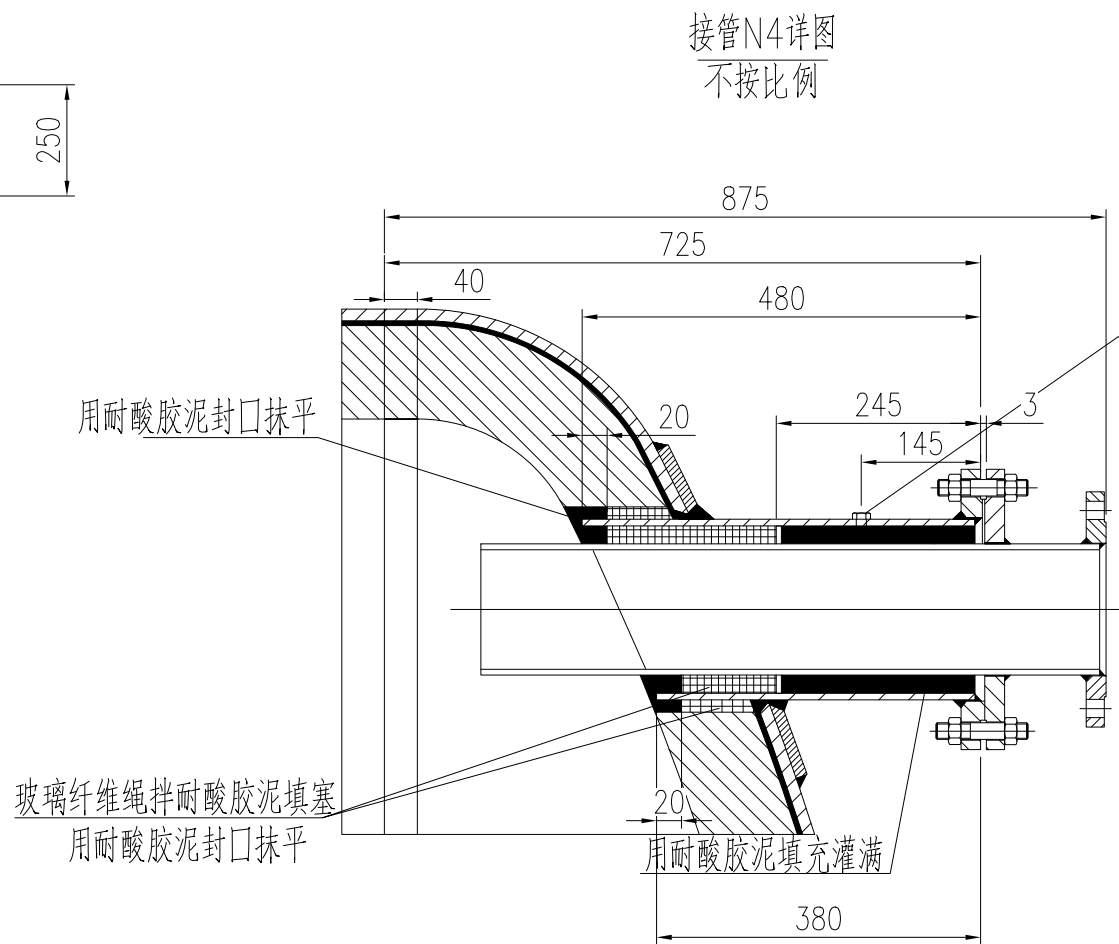
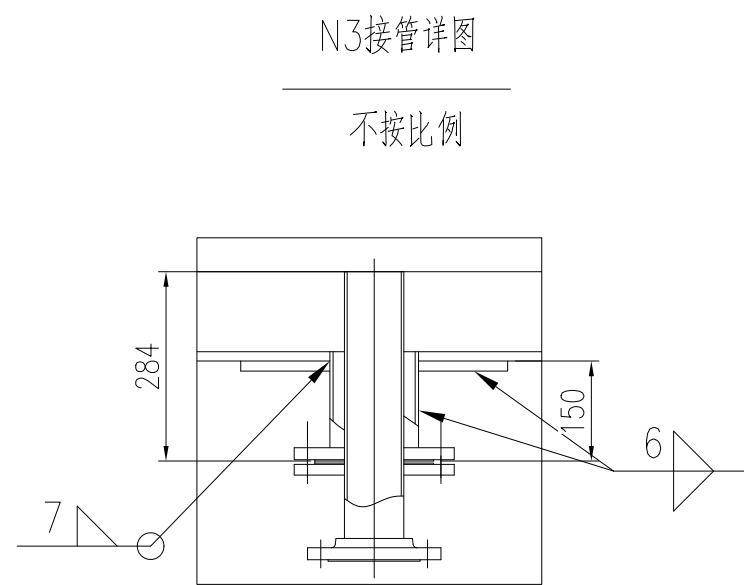
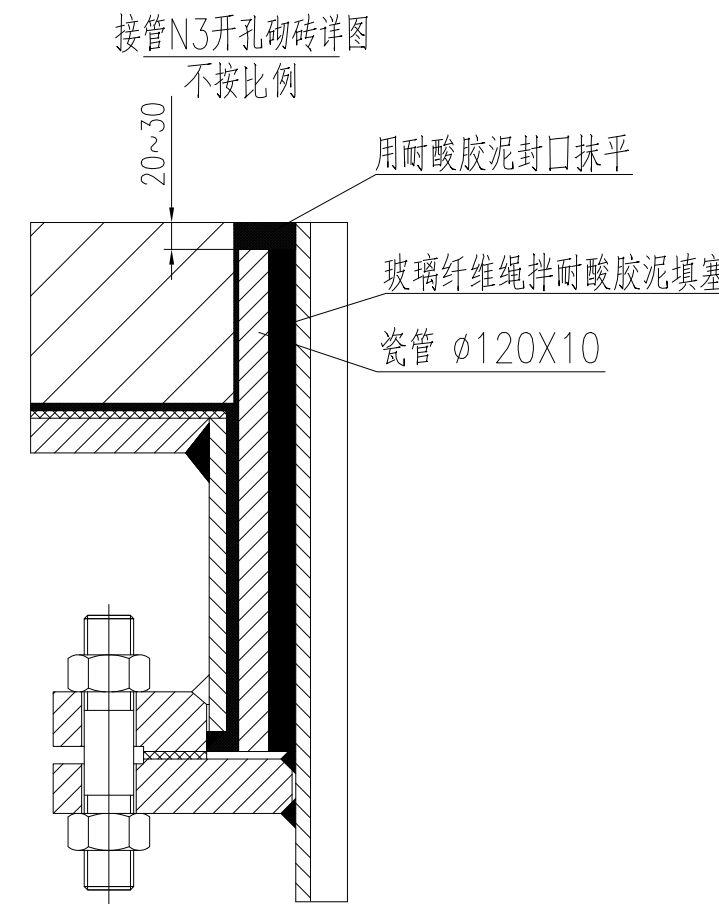
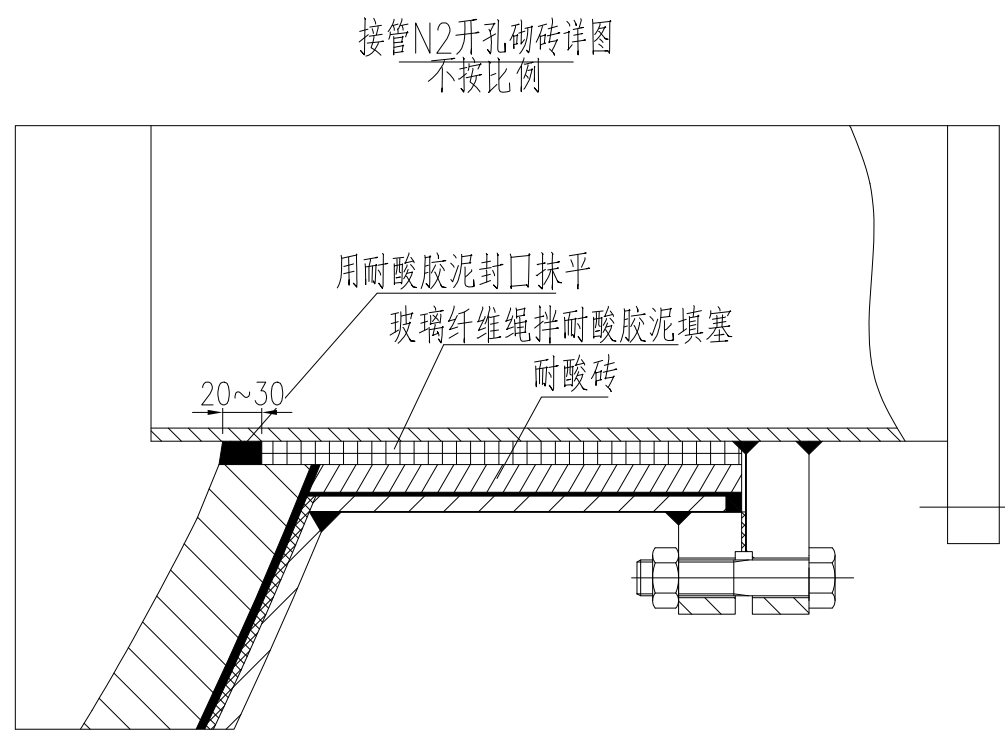
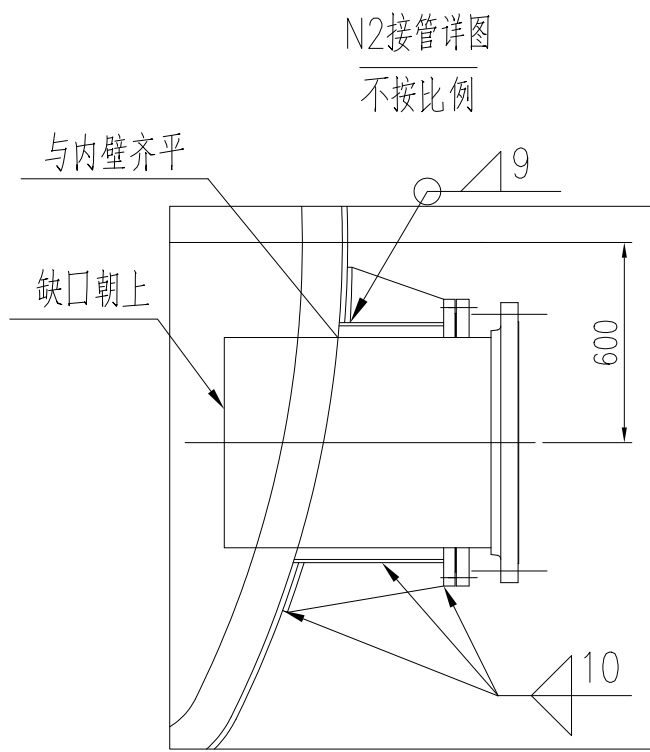
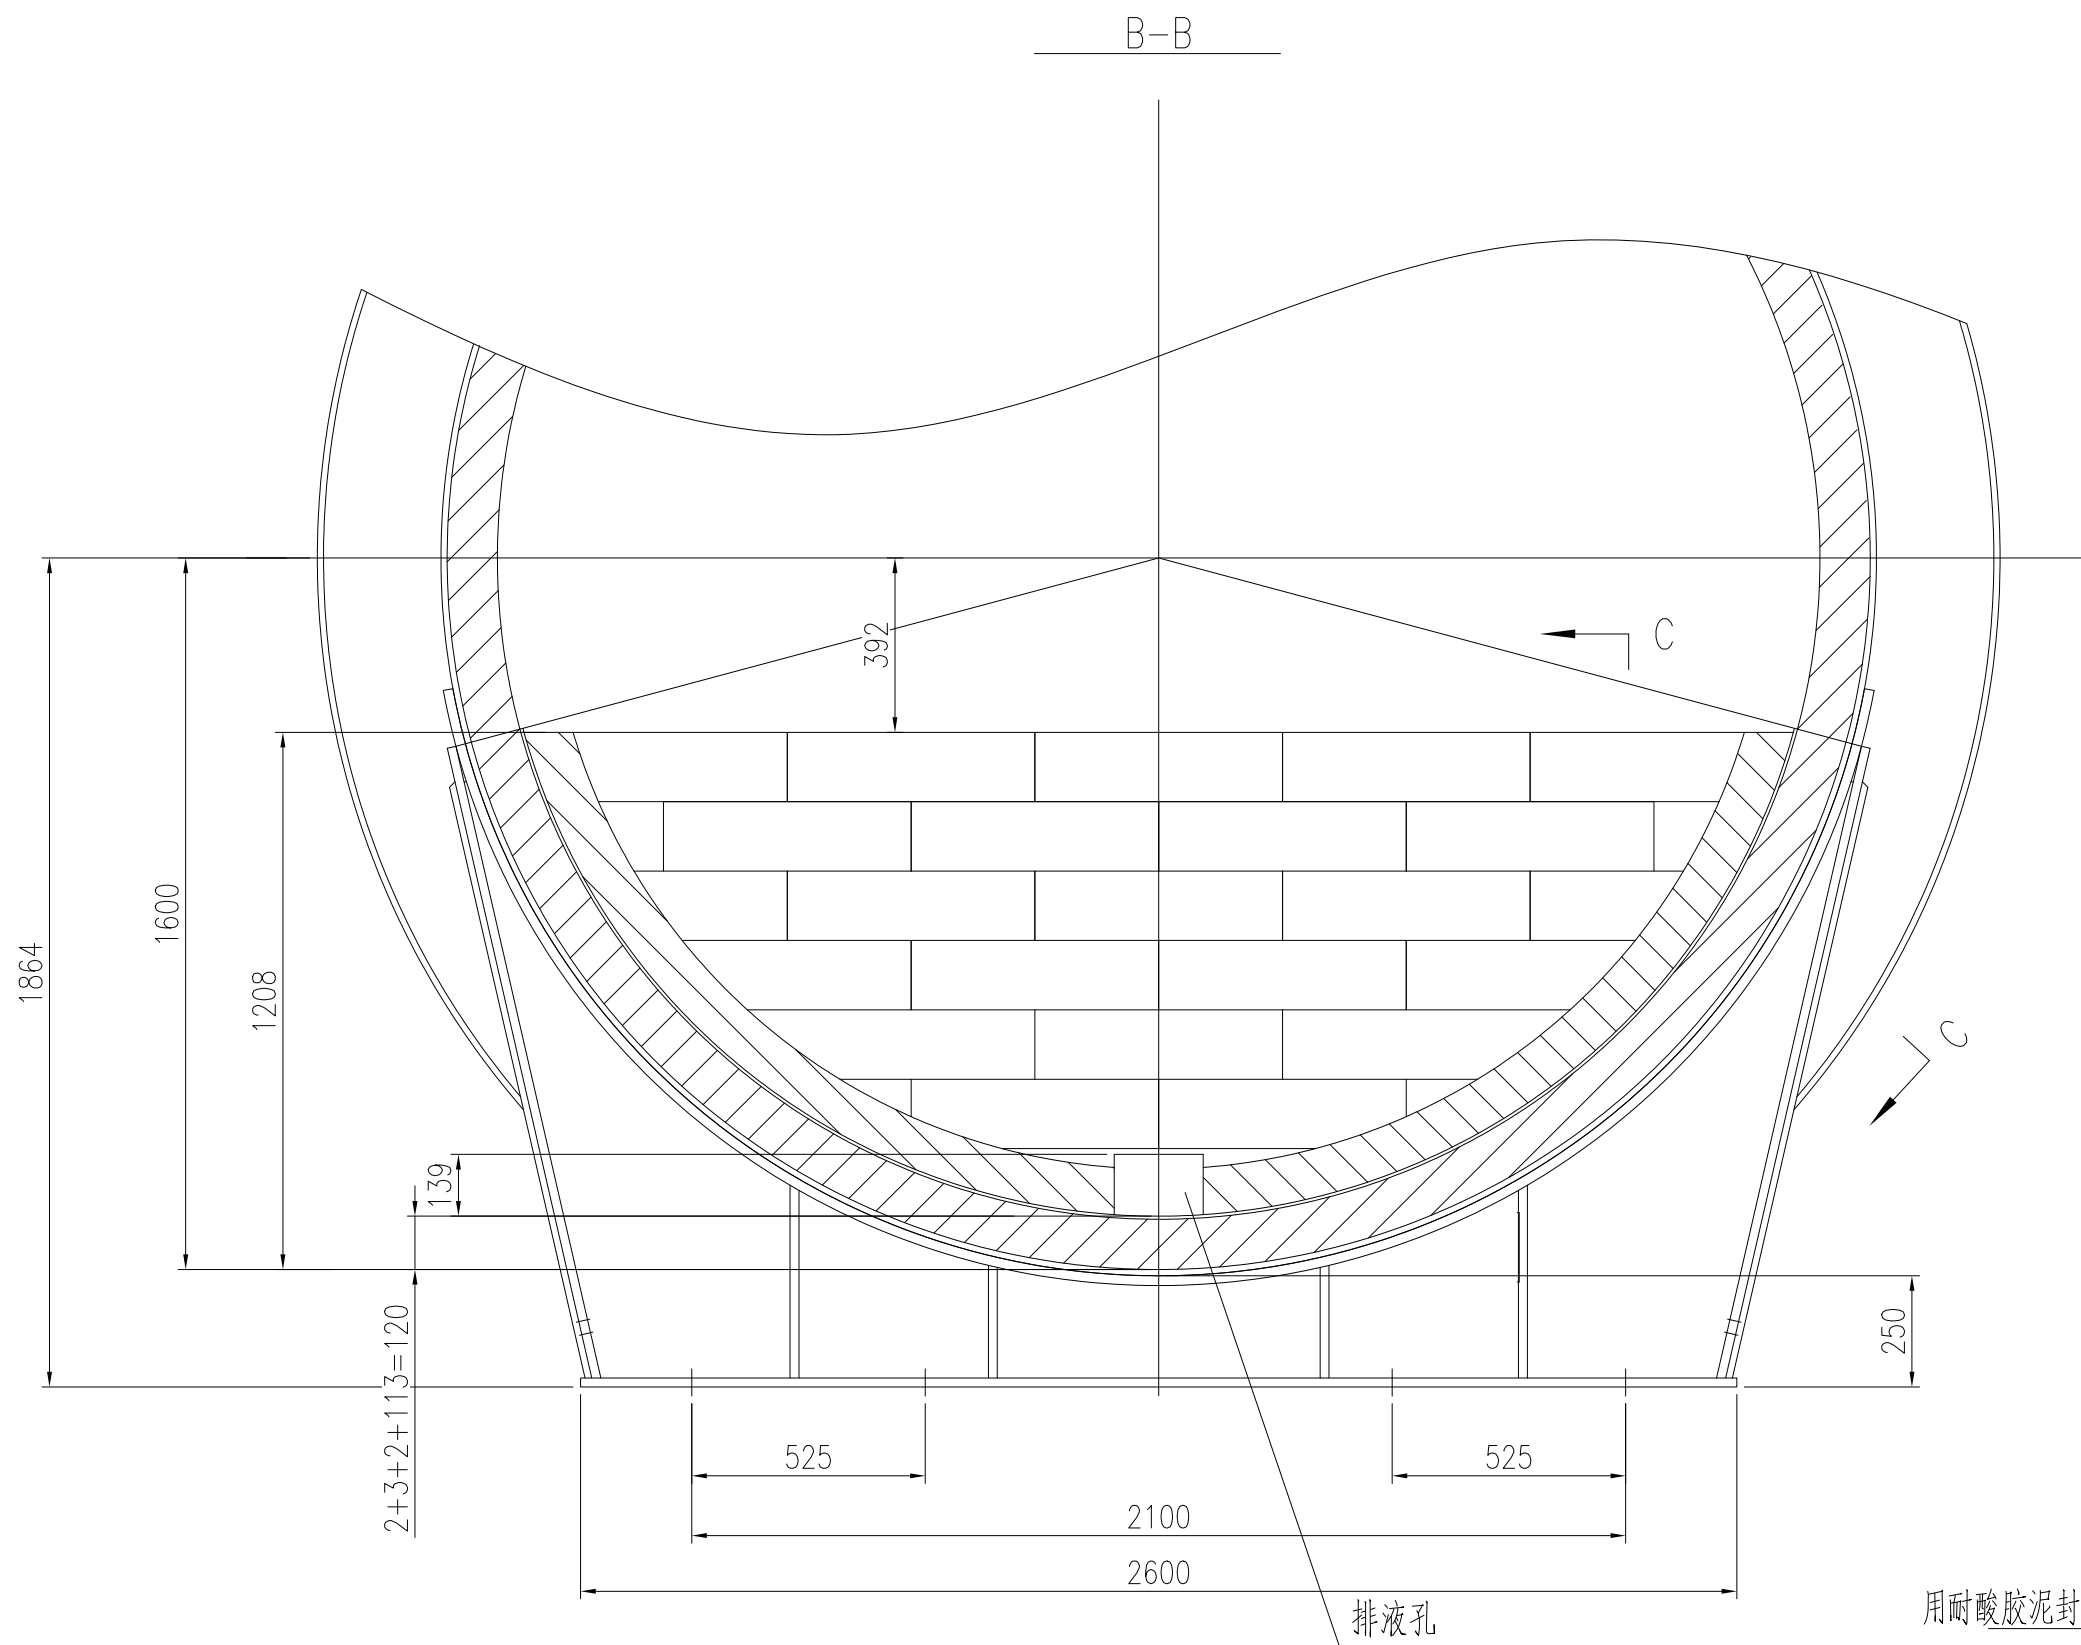


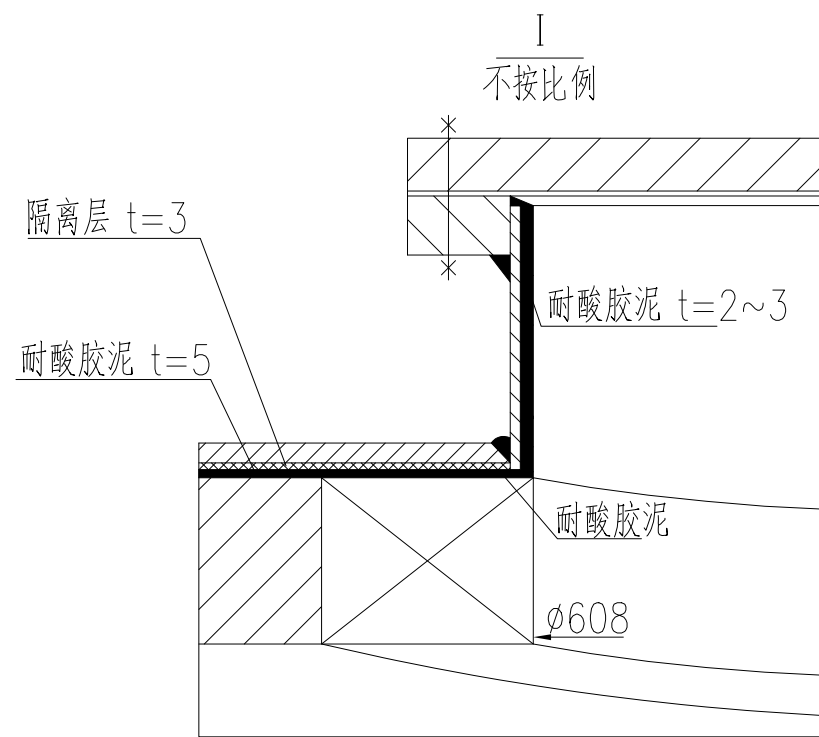


砌筑详图
不按比例

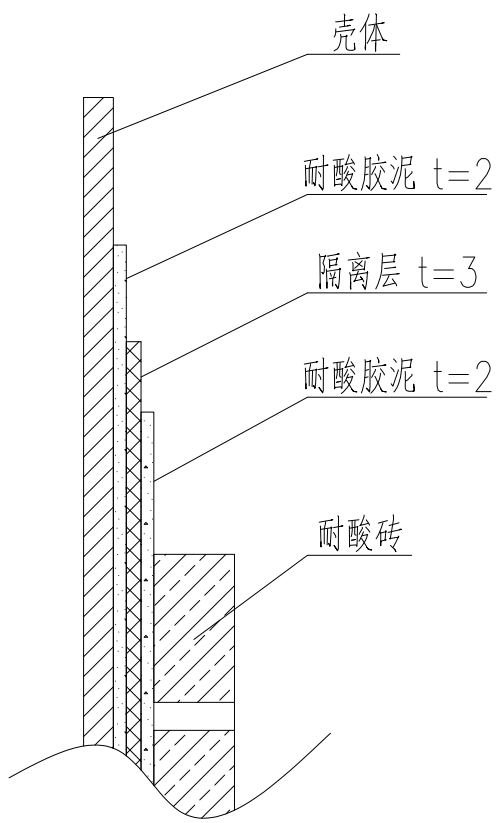


砌筑详图
不按比例

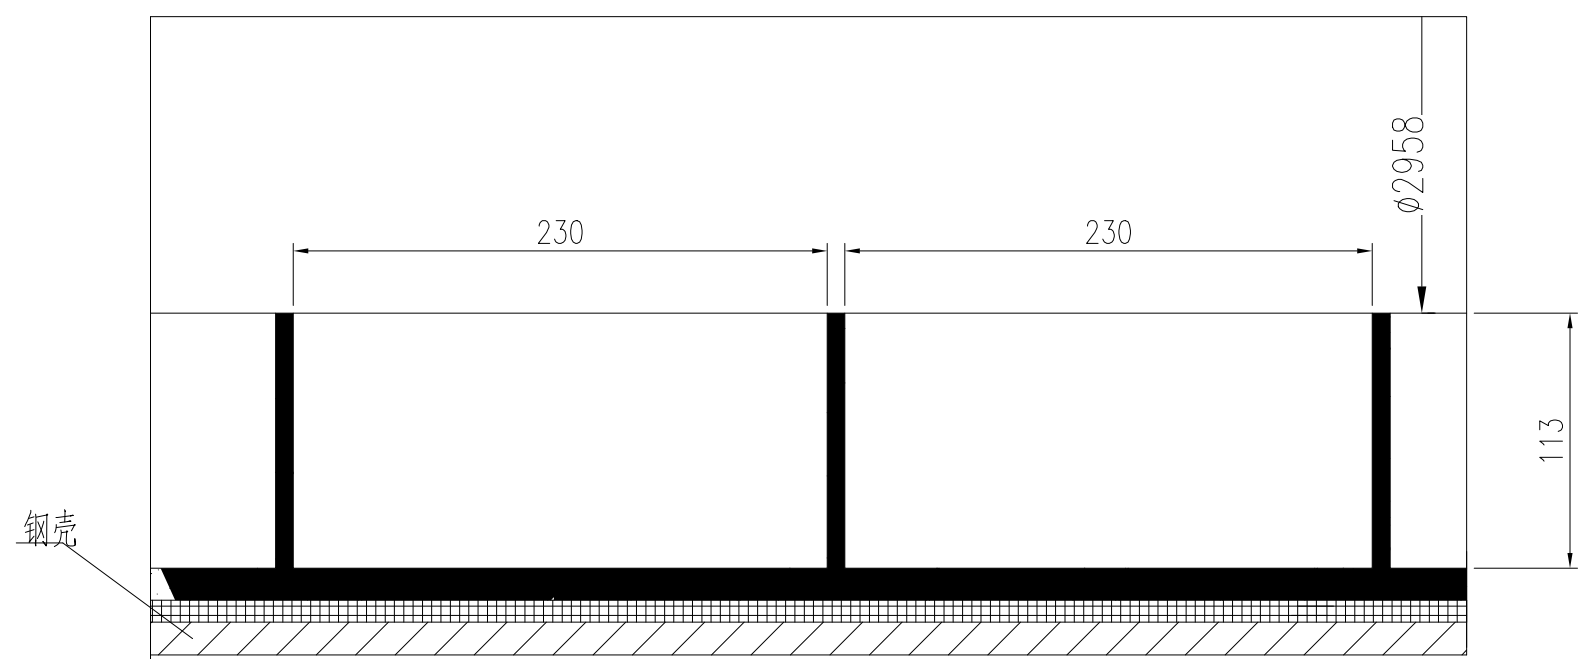


人孔M开孔砌砖详图
不按比例

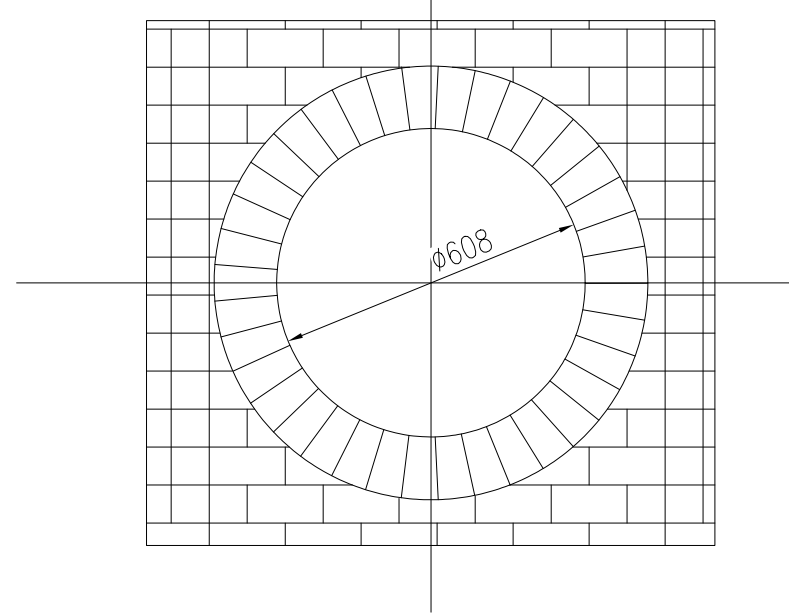



其余接管开孔砌砖详图
不按比例

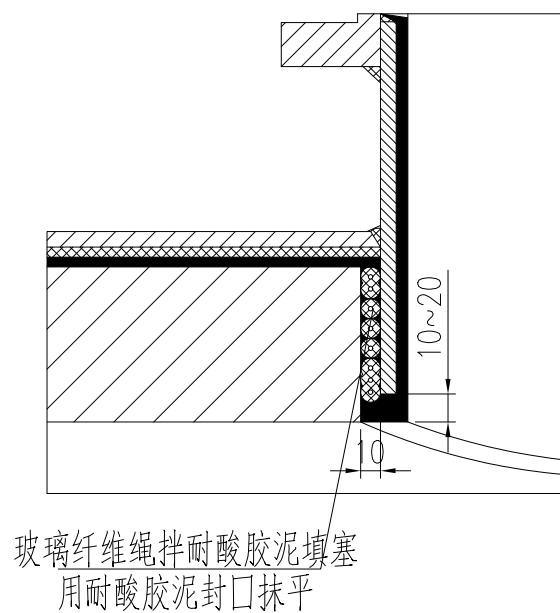

M人孔接管详图
不按比例

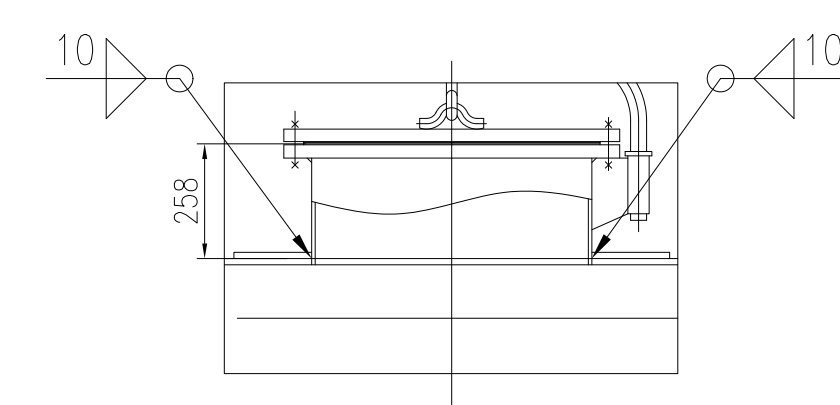

C-C
不按比例

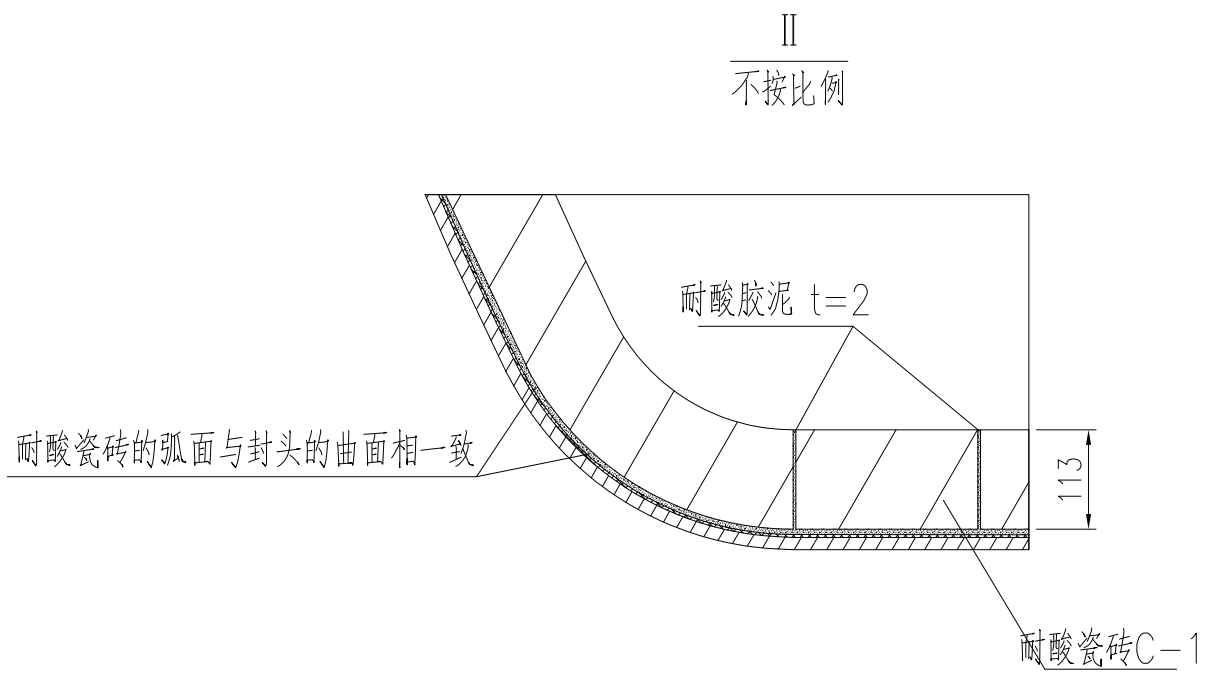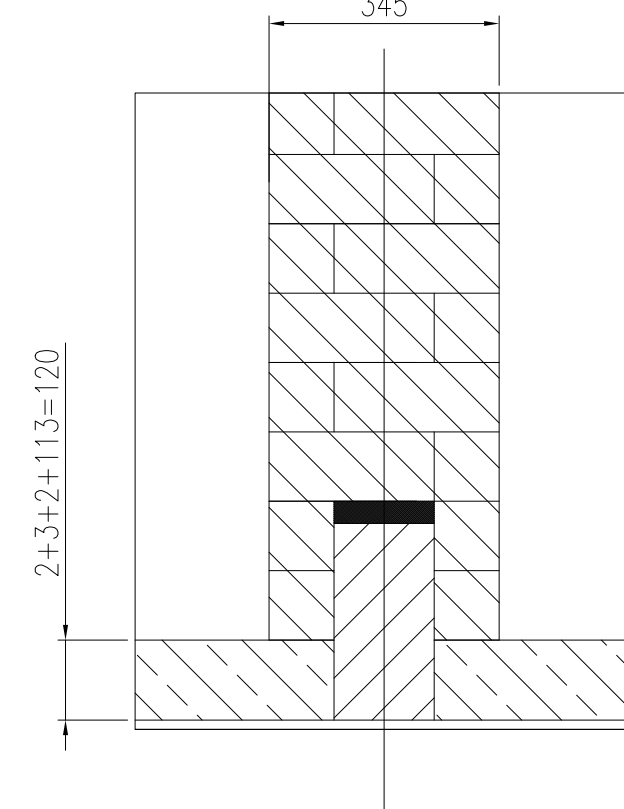

版次	修改内容	日期	修改	校对	审核
本图纸及相关文件版权归江苏索普赛瑞装备制造有限公司所有, 任何单位和个人未经江苏索普赛瑞装备制造有限公司书面许可, 不得以任何方式复制或扩散至第三方, 违者将承担相应法律责任。THIS DRAWING AND RELEVANT DOCUMENTS' COPYRIGHT BELONGS TO SOPO CERE EQUIPMENT MANUFACTURING CO., LTD. THEY MAY NOT BE REPRODUCED OR DISCLOSED TO ANY THIRD PARTY IN ANY FORM WITHOUT THE PRIOR WRITTEN PERMISSION OF SOPO CERE EQUIPMENT MANUFACTURING CO., LTD. THE OFFENDERS SHALL BEAR THE CORRESPONDING LEGAL RESPONSIBILITY.					
 江苏索普赛瑞装备制造有限公司 JIANGSU SOPO-CERE EQUIPMENT MANUFACTURING CO., LTD.		项目名称 江苏索普新材料科技有限公司 ENTRY NAME 80万吨纯碱提溴及配套工程总承包(EPC)			
设计 DESIGN	冯叶	2025.12.15	二吸酸循环泵槽 V-4302 装配图		
校对 CHECK	蔡杰	2025.12.15			
标准化审查 S.T.D	左建文	2025.12.15			
审核 REVIEW	徐建远	2025.12.15			
批准 RATIFY					
			设计阶段 DESIGN PHASE	施工图	
			比例 SCALE	1: 17	版本 REV. 0
			第 2 张 SHEET	共 8 张 TOT.	
			图号	SCR-105-1	
			DWG NO.		