


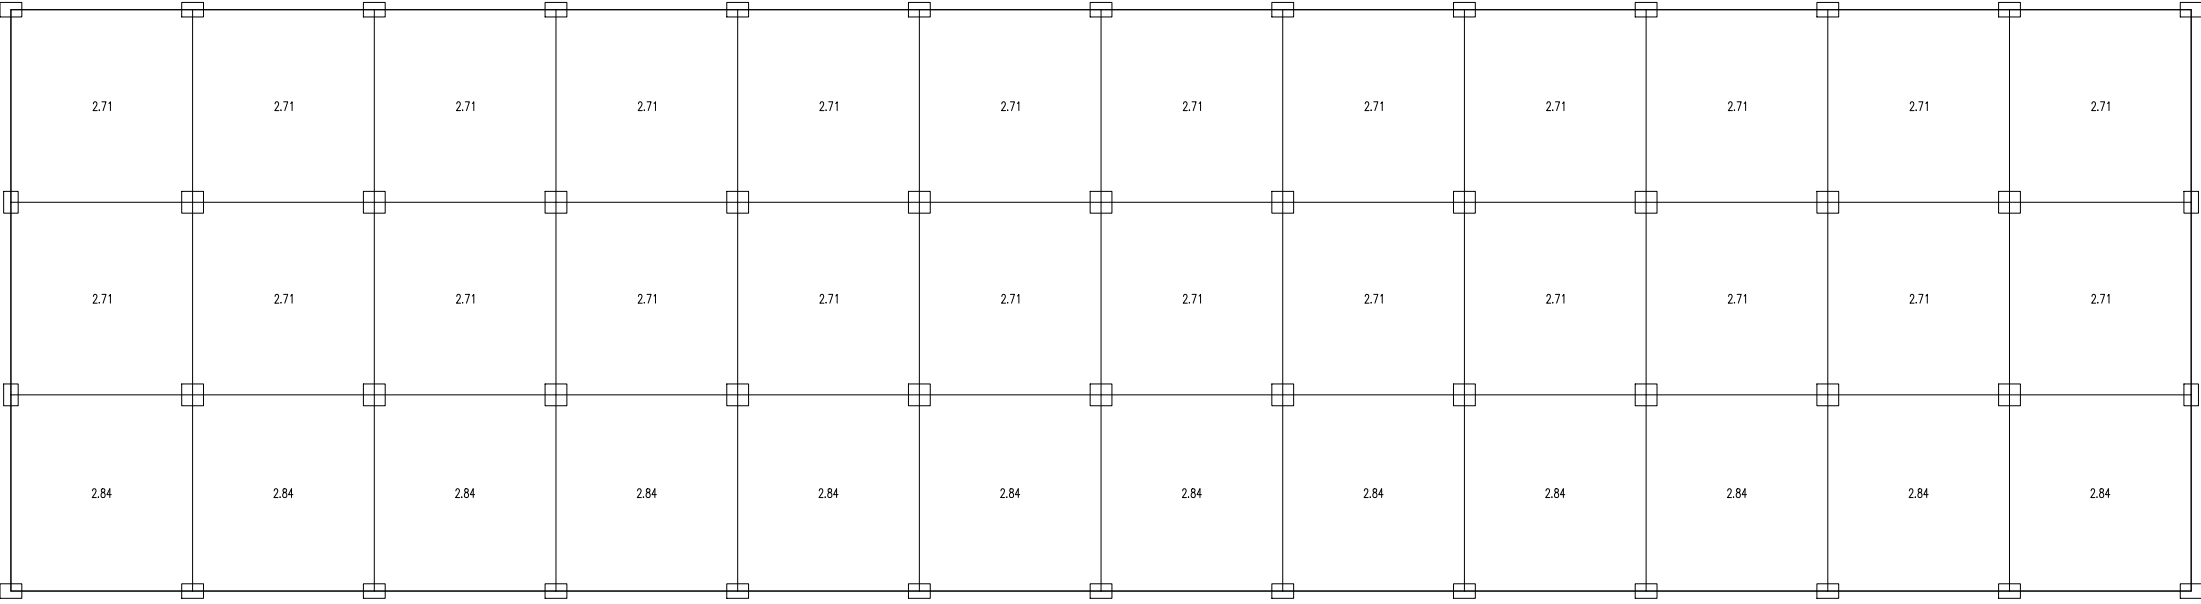

一层顶楼板施工图-楼板挠度

单位：mm
说明：图中标注****表示选筋失败，无挠度验算结果