



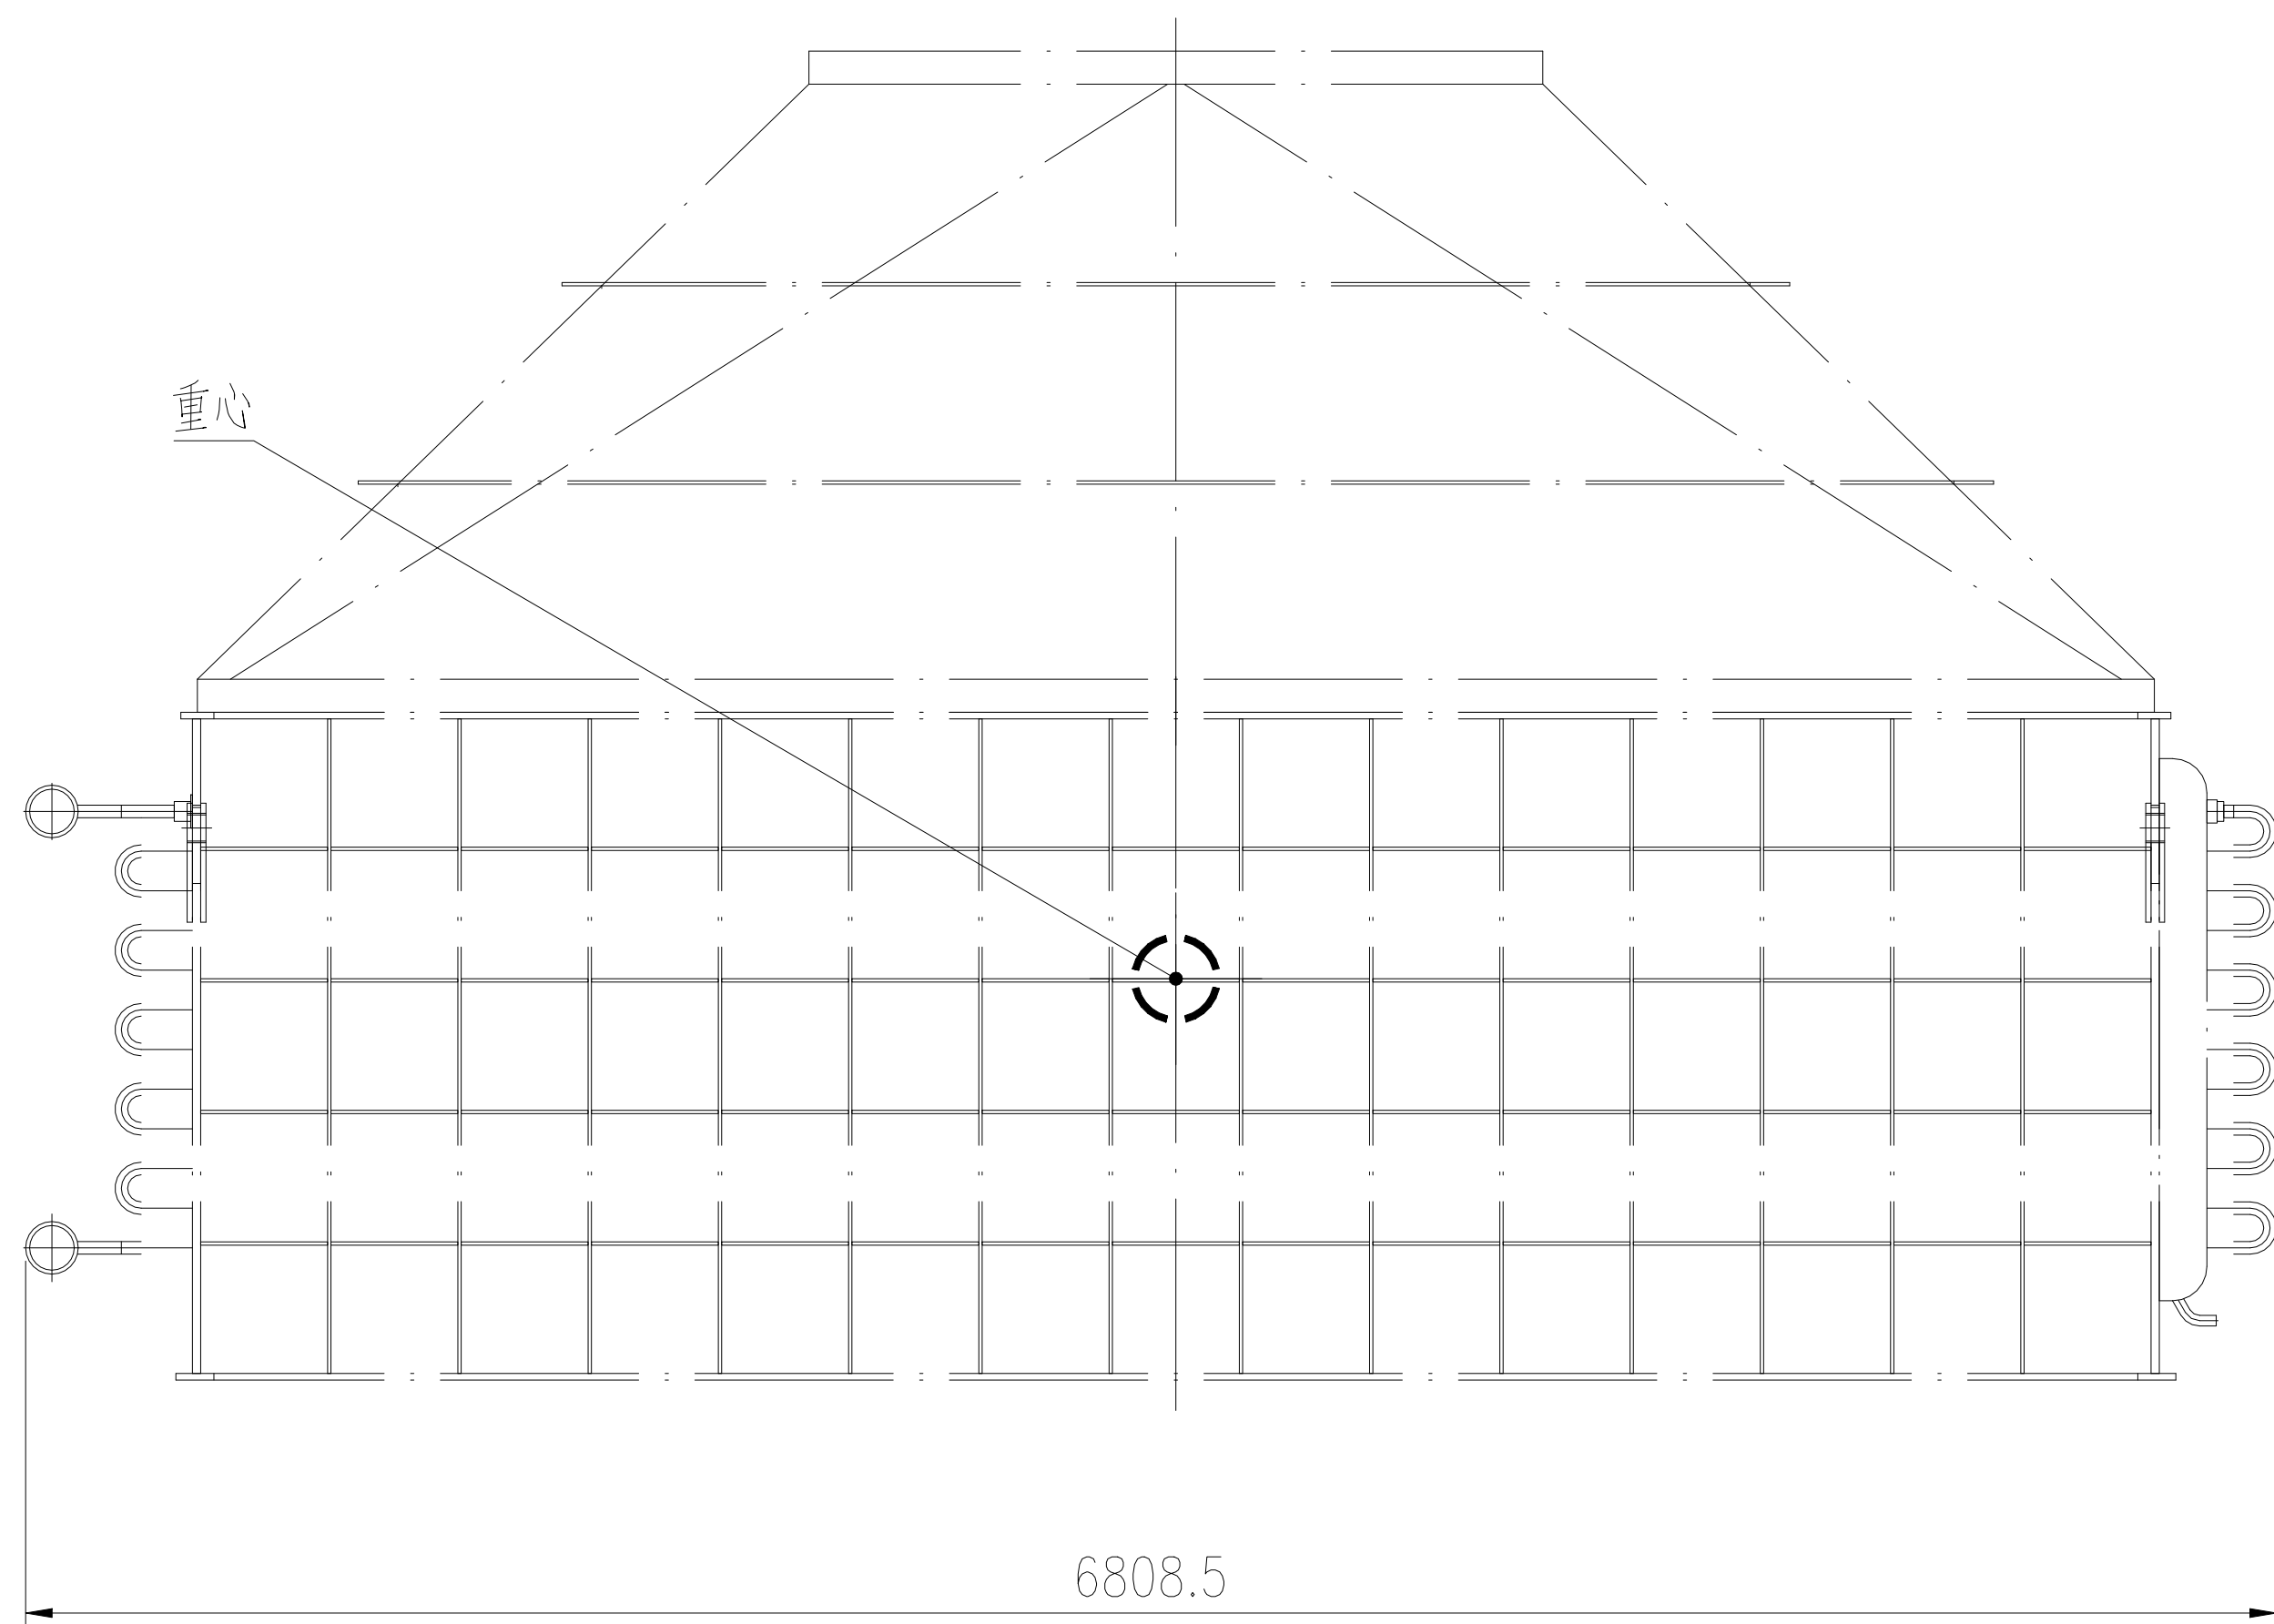


设备净重：~38802kg
运输总重：~38802kg

- 技术要求：
- 1.省煤器 I 上端主体采用裸装，用防雨布包扎密封各管口，设备用防雨布及防护网包裹。
 - 2.唛头和装箱清单做塑封防水处理，粘贴在设备两侧显眼位置，需粘贴两处。


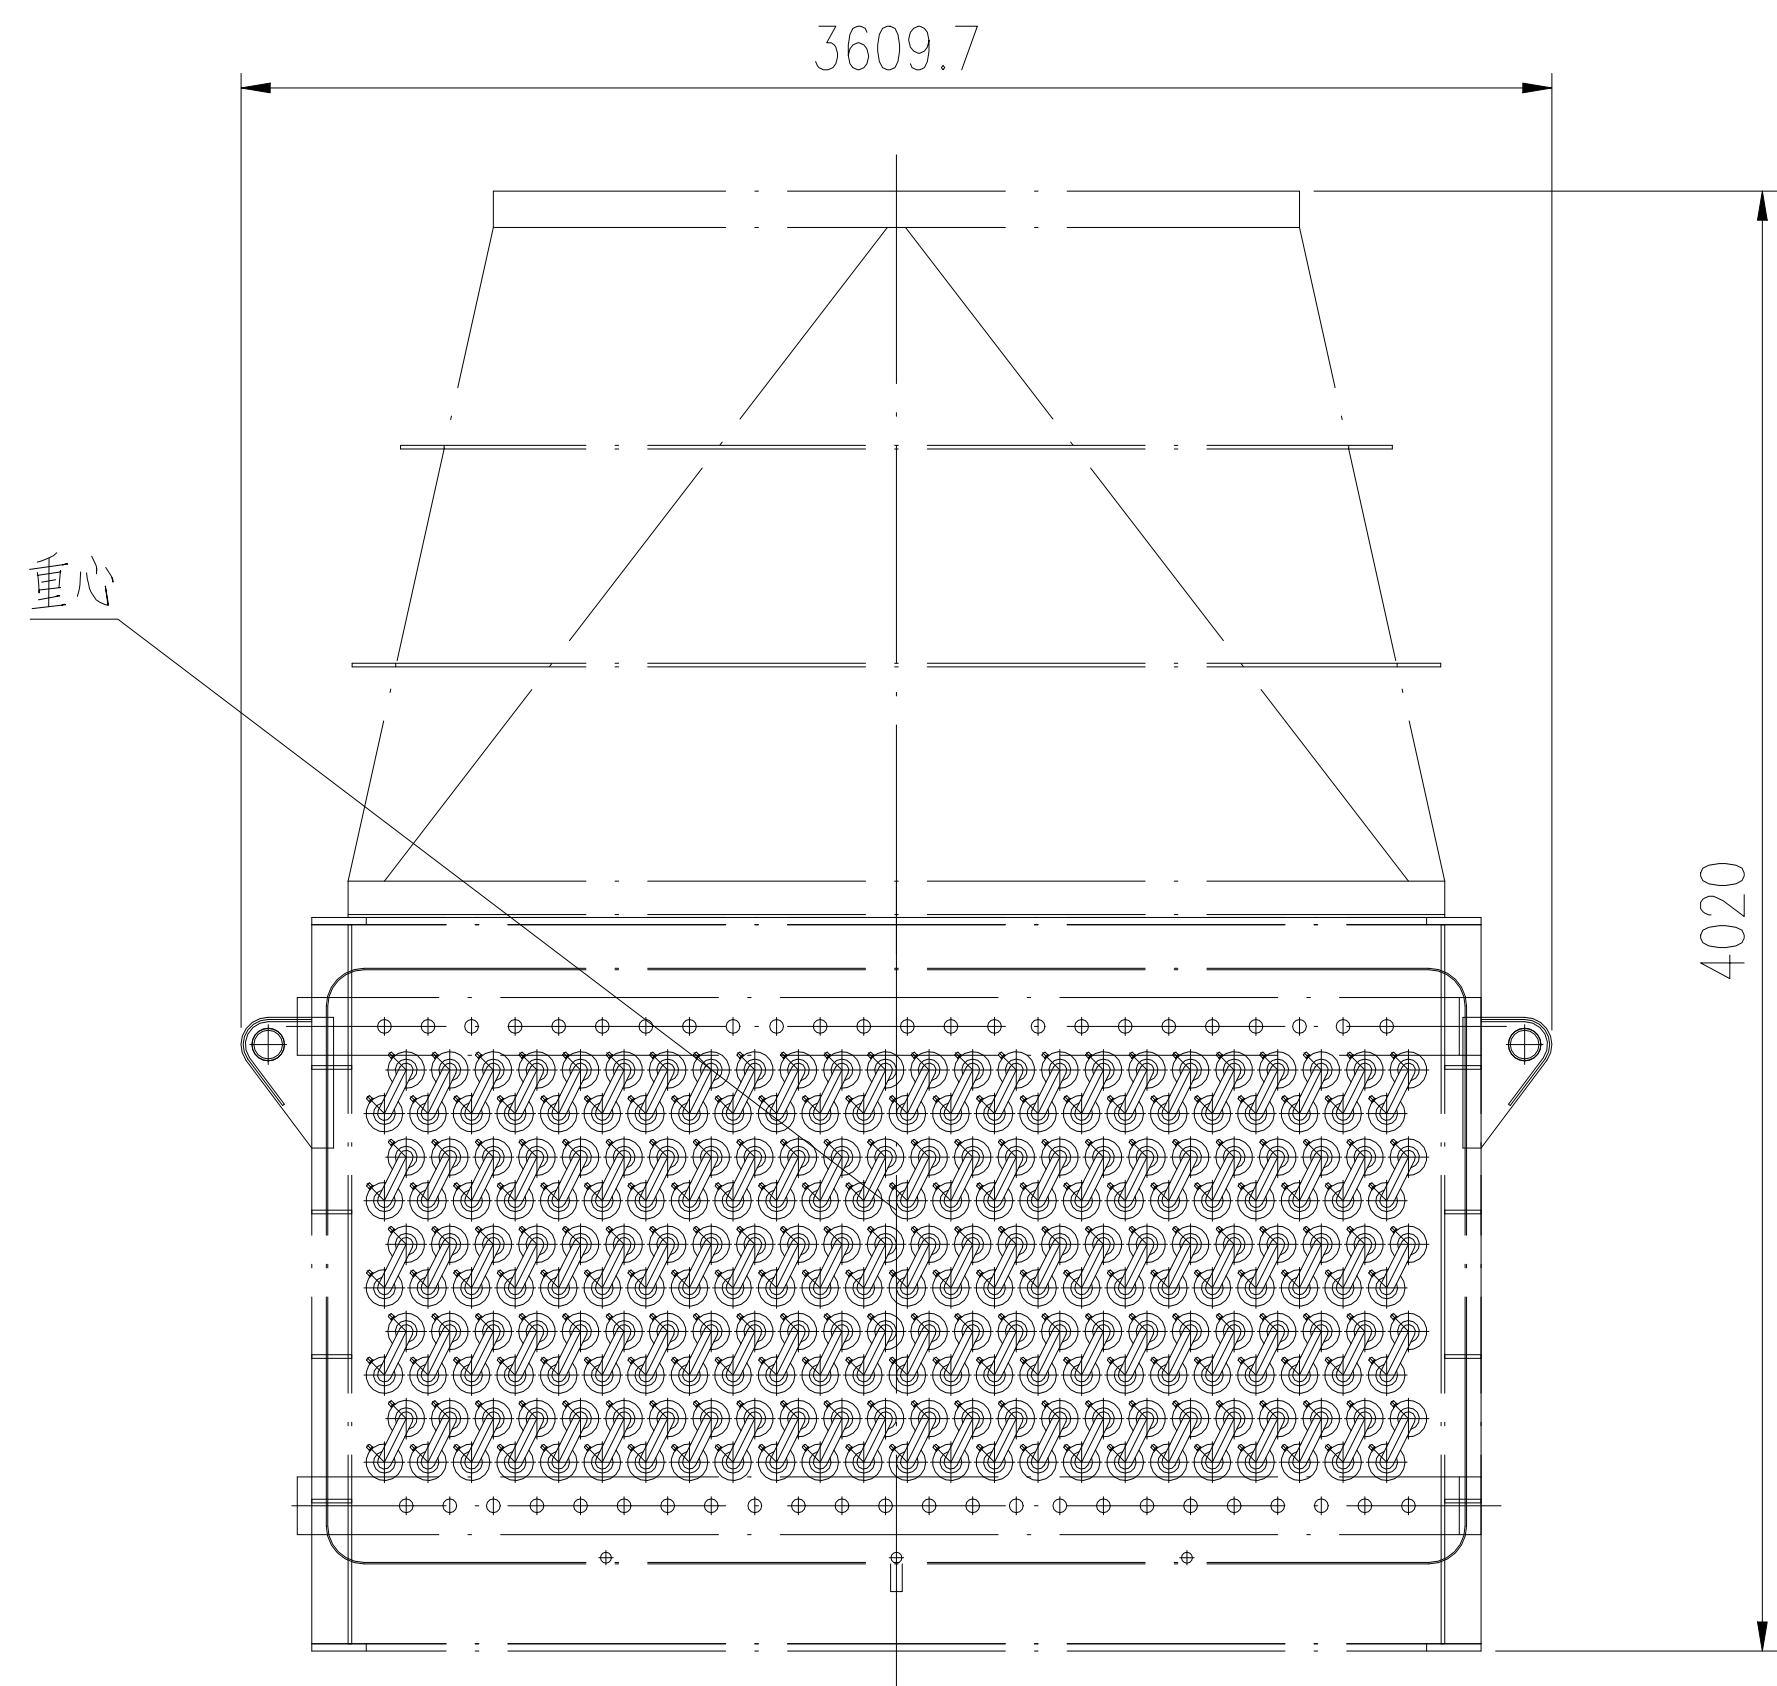


版次	修 改 内 容		日期	修 改	校对 审核	
本图纸及相关文件版权属于江苏索普赛瑞装备制造有限公司所有,任何单位和个人未经江苏索普赛瑞装备制造有限公司书面许可,不得以任何方式复制或扩散至第三方,违者应负相应法律责任。 THIS DRAWING AND RELEVANT DOCUMENT'S COPYRIGHT BELONGS TO SOPO CERE EQUIPMENT MANUFACTURING CO., LTD. THEY MAY NOT BE REPRODUCED OR DISCLOSED TO ANY THIRD PARTY IN ANY FORM WITHOUT THE PRIOR WRITTEN PERMISSION OF SOPO CERE EQUIPMENT MANUFACTURING CO., LTD. THE OFFENDERS SHALL BEAR THE CORRESPONDING LEGAL RESPONSIBILITY.						
 江苏索普赛瑞装备制造有限公司 JIANGSU SOPO-CERE EQUIPMENT MANUFACTURING CO., LTD.			项目名称 ENTRY NAME	云南三环项目		
设计 DESIGN		省煤器 I 上段主体运输图	设计阶段 DESIGN PHASE		施工图	
校对 CHECK			比例 SCALE	1 : 40	版本REV.	0
标准化审查 S.T.D			第 1 张 SHEET		共 1 张 TOT.	
审核 REVIEW			图 号		BZ15SCG2603-1-2-0	
批准 RATIFY			DWG NO.			

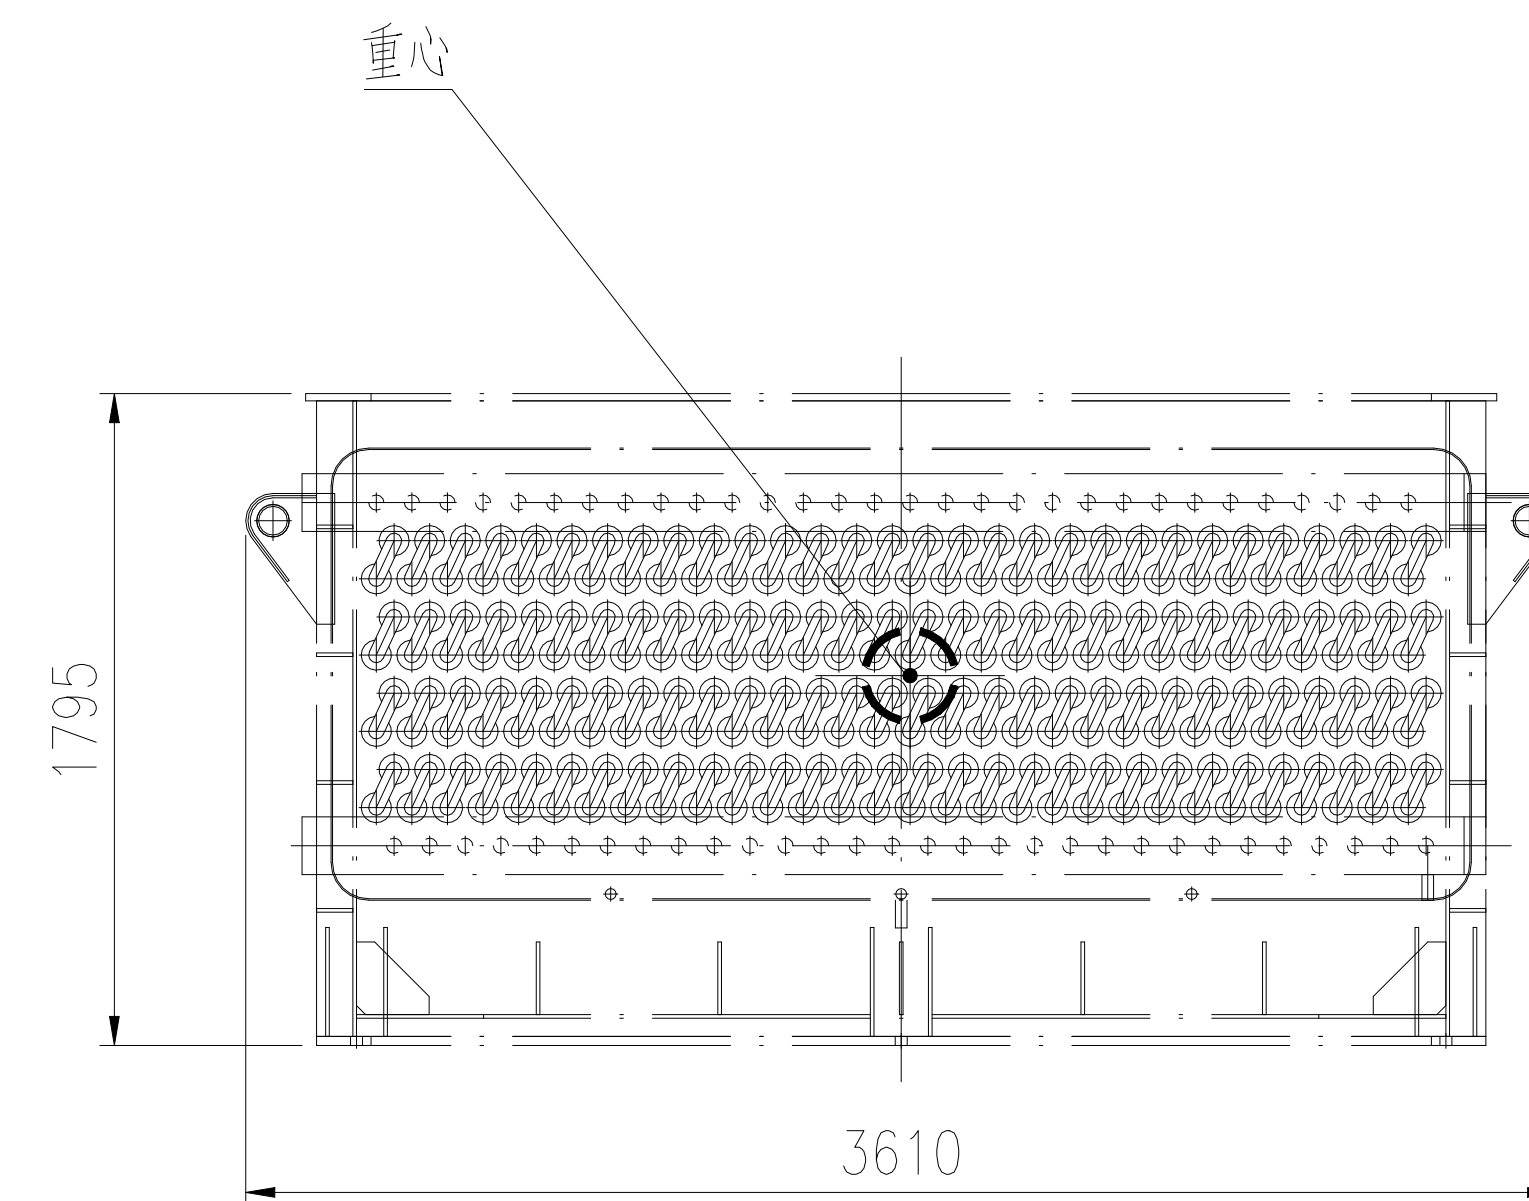





- 1.省煤器Ⅰ下段主体采用裸装,用防雨布包扎密封各管口,设备用防雨布及防护网包裹。
- 2.唛头和装箱清单做密封防水处理,粘贴在设备两侧显眼位置,需粘贴两处。

版次	修 改 内 容			日期	修 改	校 对	审 核		
本图纸及相关文件版权属于江苏索普赛瑞装备制造有限公司所有,任何单位和个人未经江苏索普赛瑞装备制造有限公司书面许可,不得以任何方式复制或扩散至第三方,违者应负相应法律责任。 THIS DRAWING AND RELEVANT DOCUMENT'S COPYRIGHT BELONGS TO SOPO CERE EQUIPMENT MANUFACTURING CO., LTD. THEY MAY NOT BE REPRODUCED OR DISCLOSED TO ANY THIRD PARTY IN ANY FORM WITHOUT THE PRIOR WRITTEN PERMISSION OF SOPO CERE EQUIPMENT MANUFACTURING CO., LTD. THE OFFENDERS SHALL BEAR THE CORRESPONDING LEGAL RESPONSIBILITY.									
 江苏索普赛瑞装备制造有限公司 JIANGSU SOPO-CERE EQUIPMENT MANUFACTURING CO., LTD.					项目名称 ENTRY NAME		云南三环项目		
设计 DESIGN			省煤器 I 下段主体运输图		设计阶段 DESIGN PHASE		施工图		
校对 CHECK					比例 SCALE		1 : 40	版本REV.	0
标准化审查 S.T.D					第 1 张 SHEET		共 1 张 TOT.		
审核 REVIEW					图 号		BZ15SCG2603-1-3-0		
批准 RATIFY					DWG NO.				

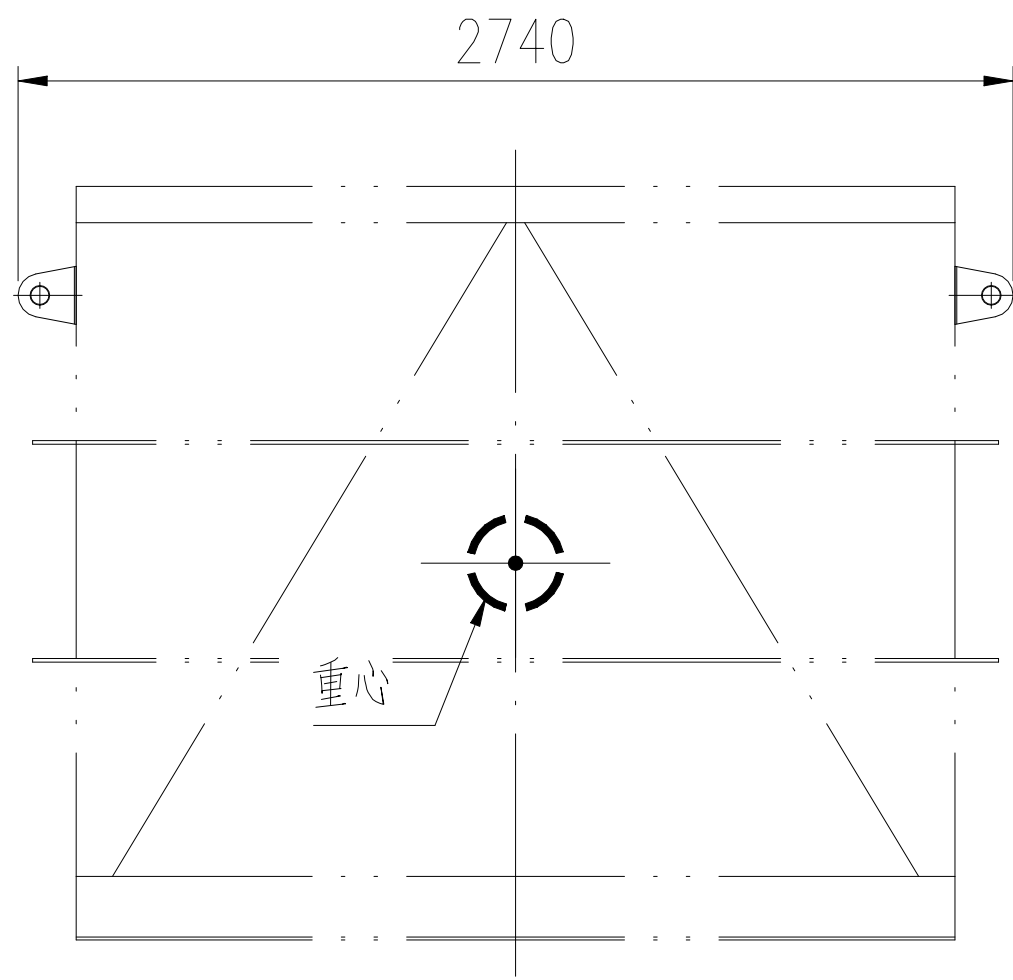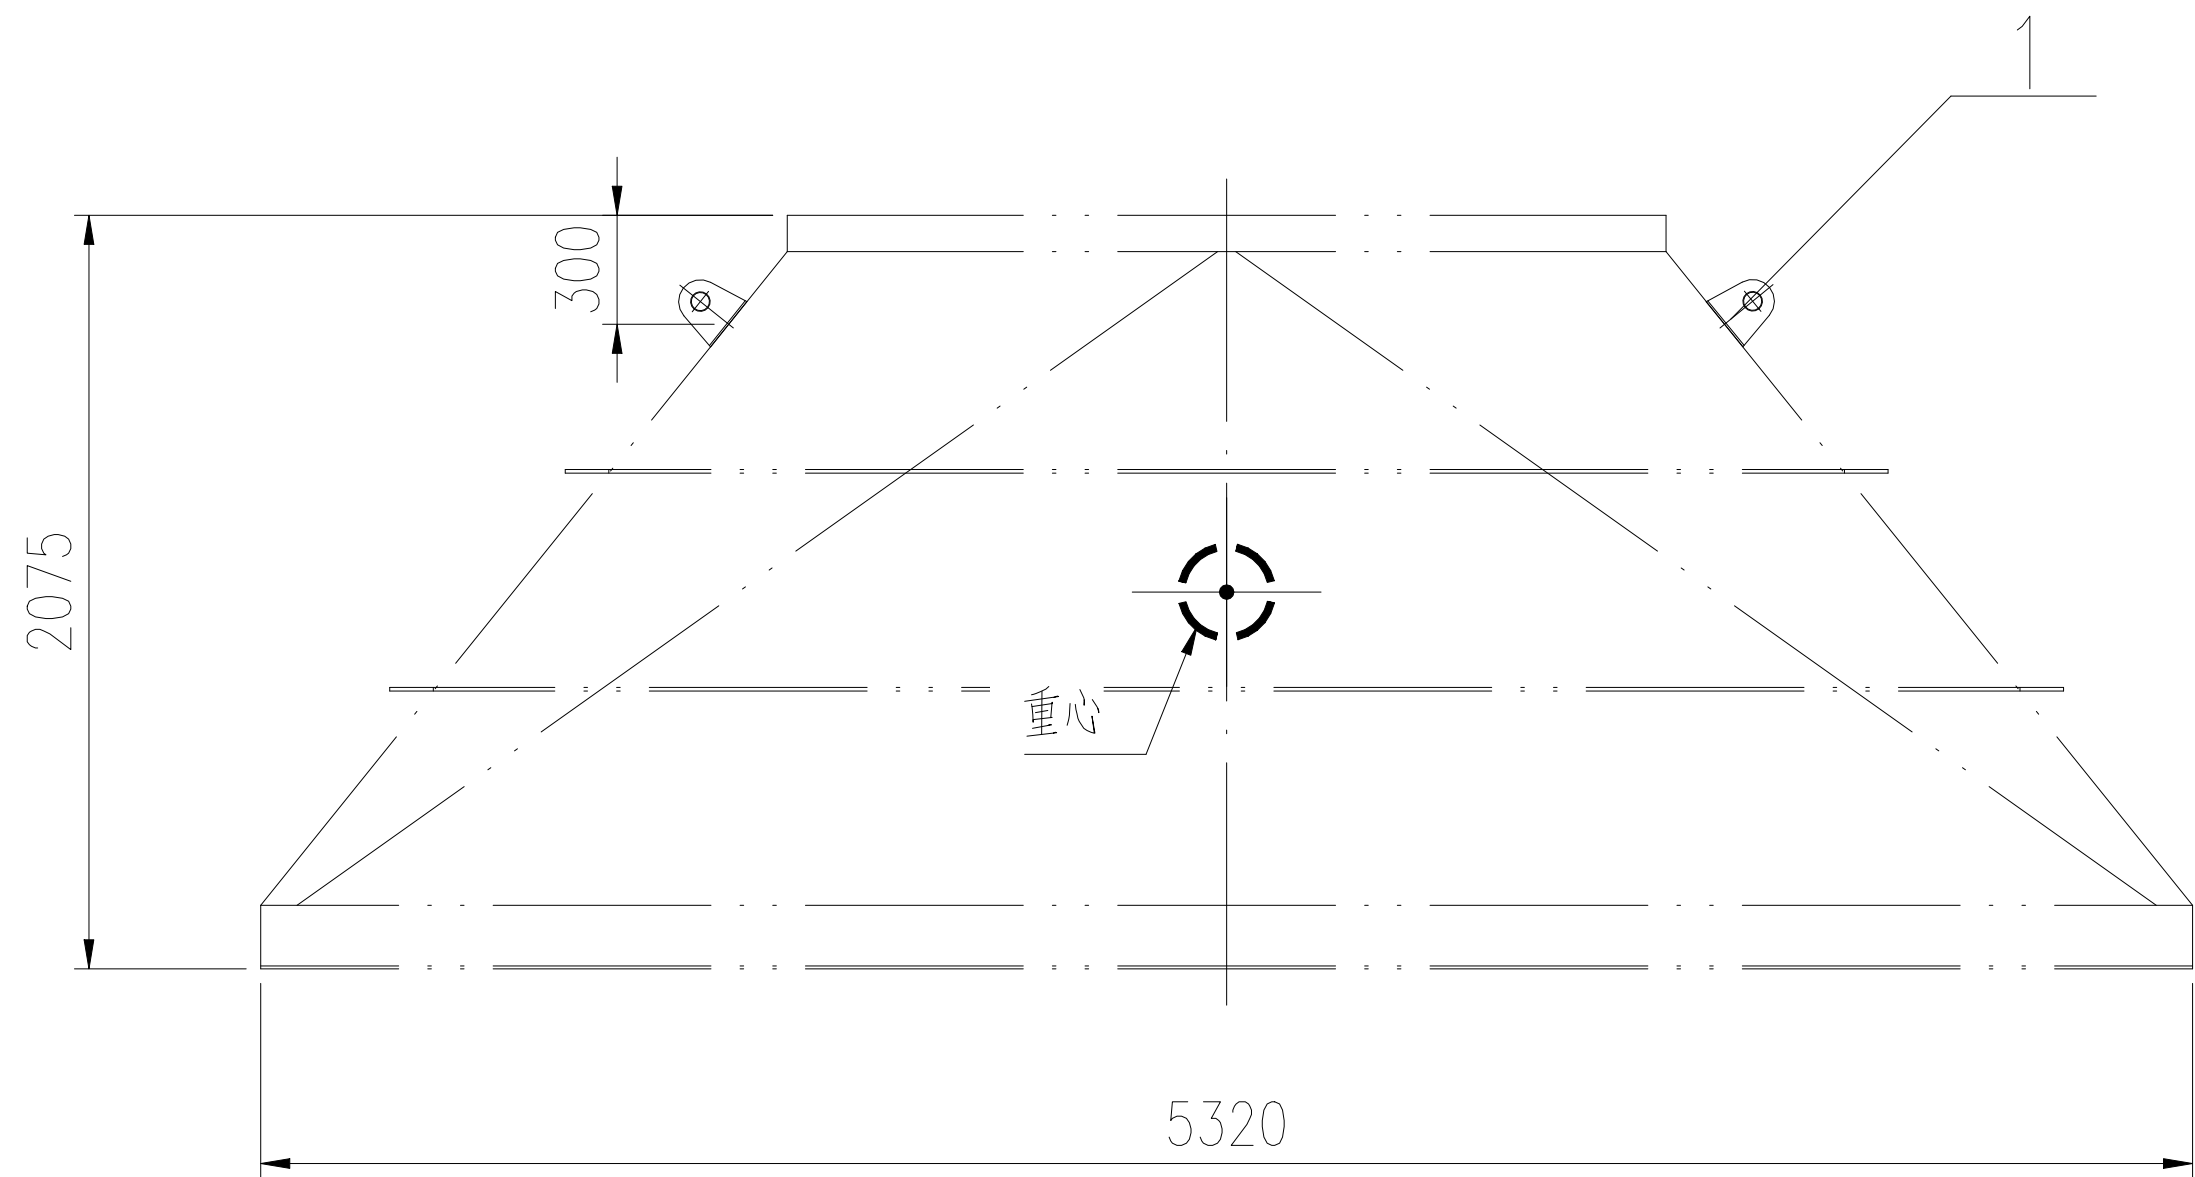

件1详图
1:4

坡口详图
1:2

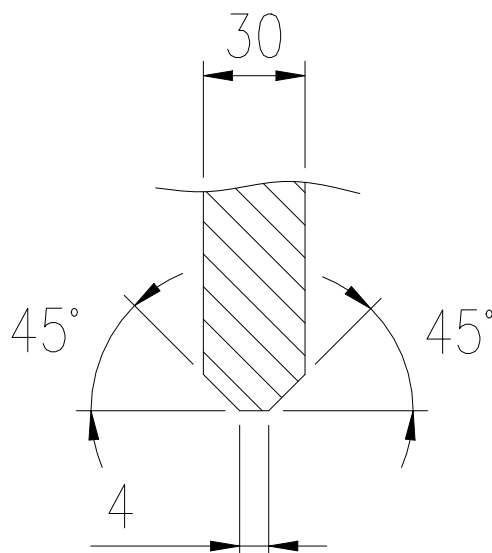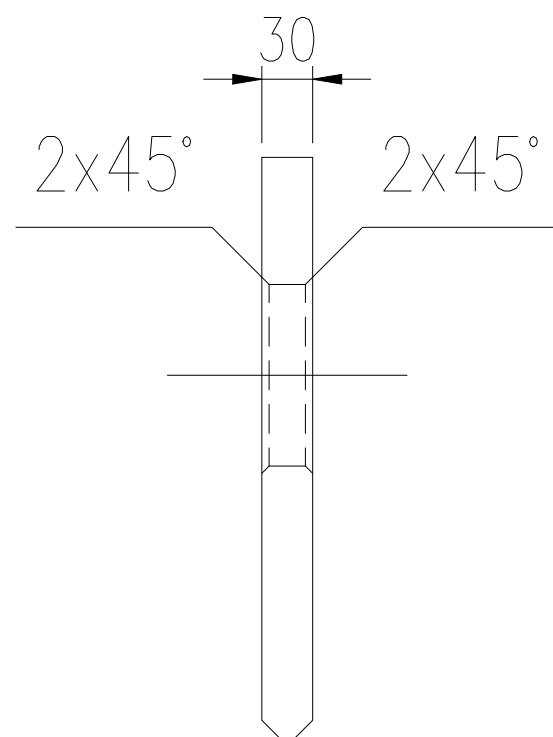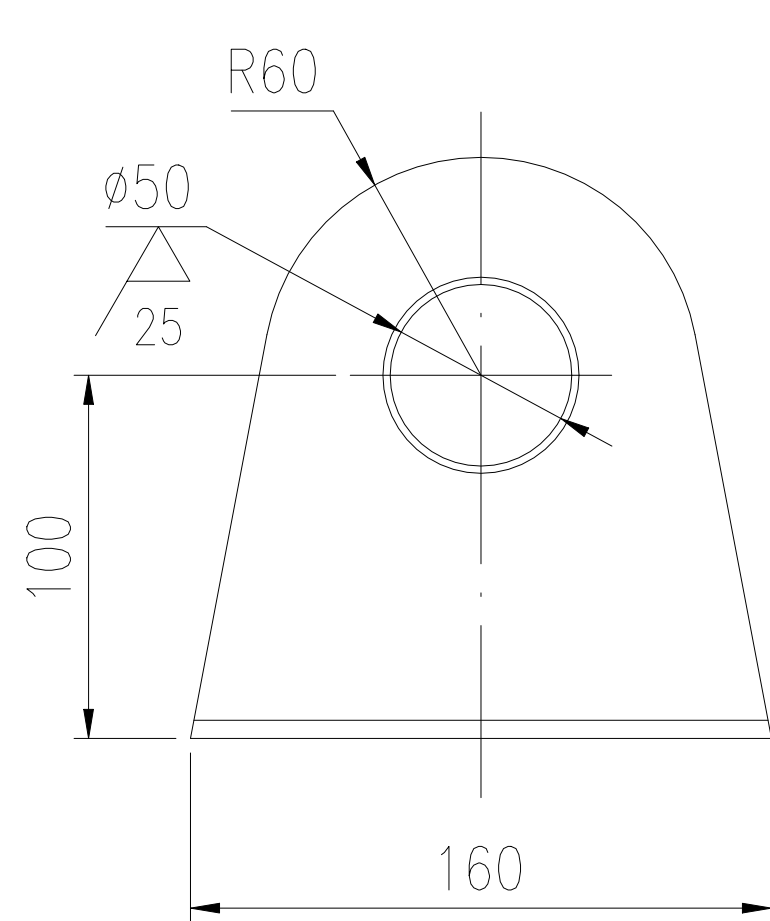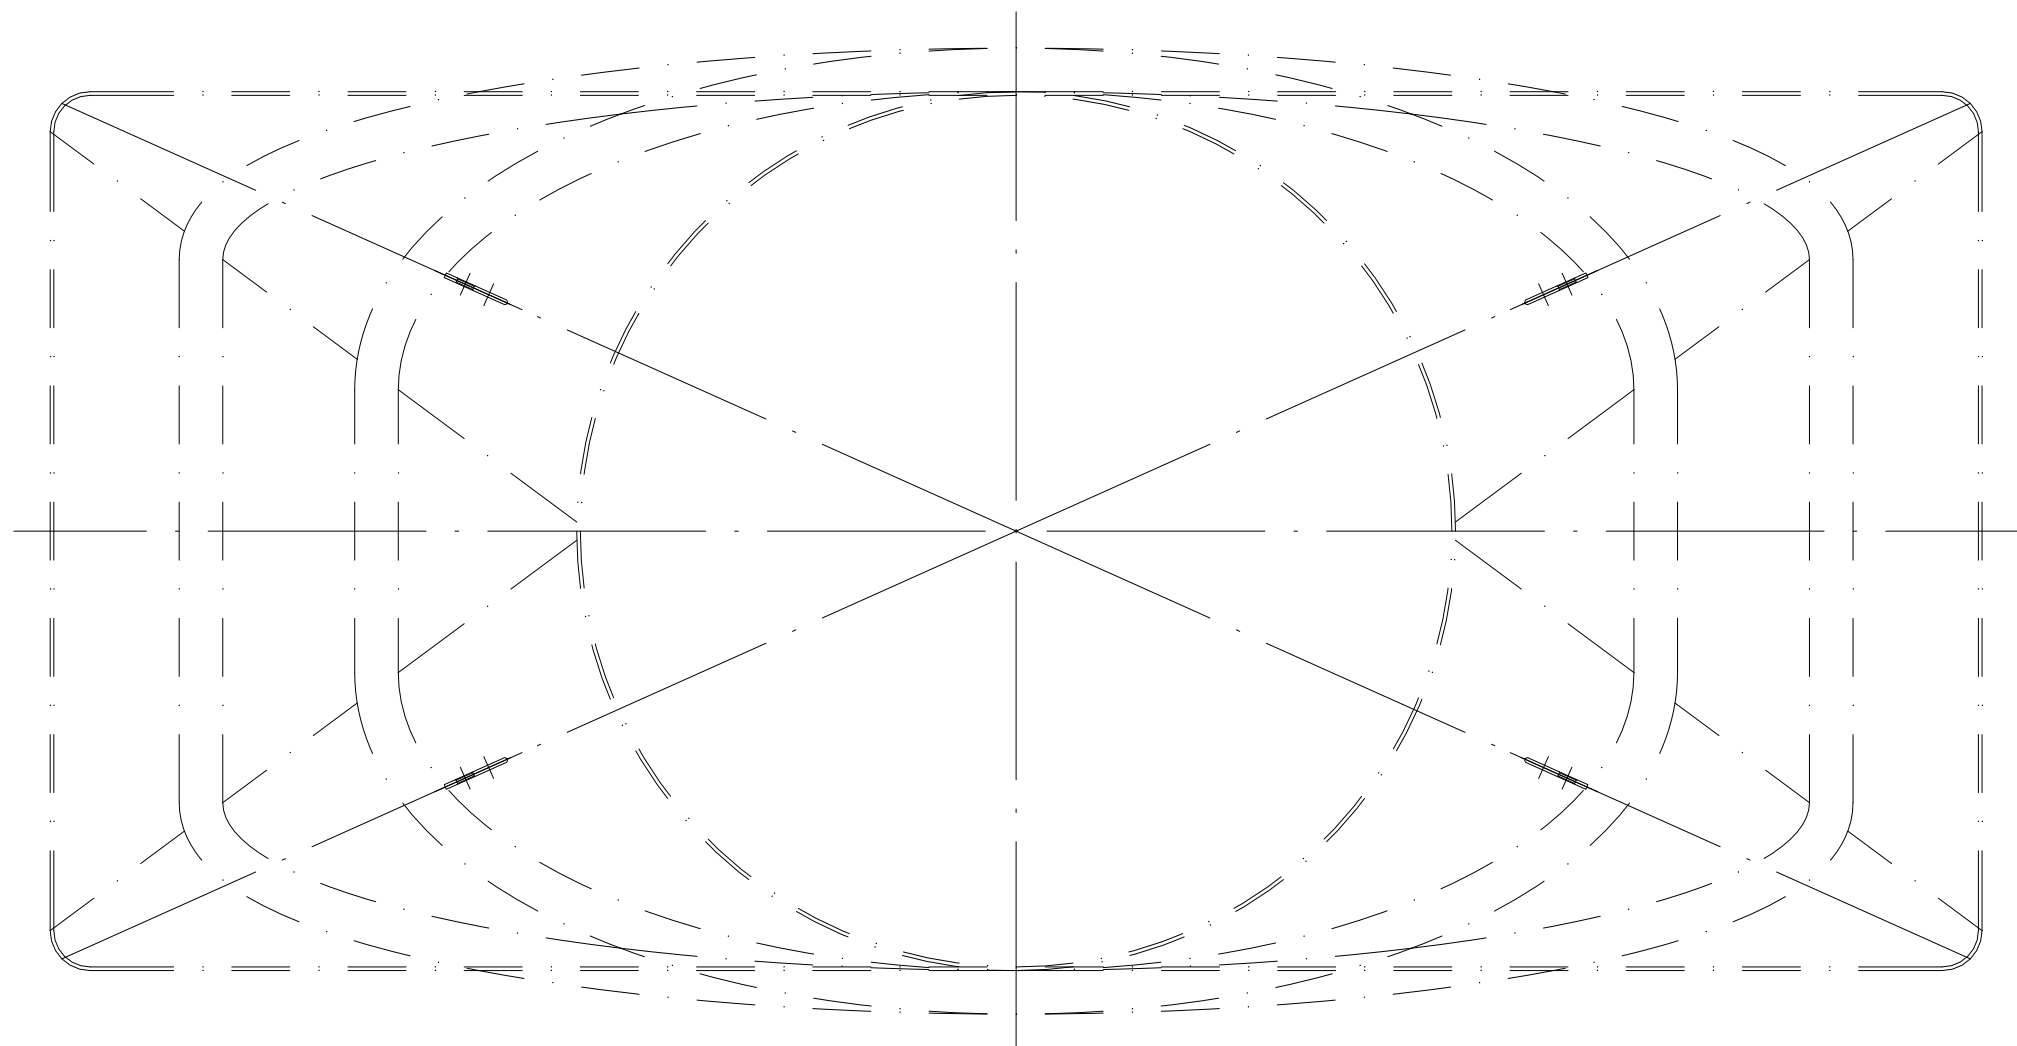

设备净重：~2224kg

运输总重：~2240kg


技术要求：

- 1.烟气接口采用裸装，用防雨布包扎密封各管口，设备用防雨布及防护网包裹。
- 2.唛头和装箱清单做塑封防水处理，粘贴在设备两侧显眼位置，需粘贴两处。
- 3.所有焊缝进行100%PT检测，I 级合格。

1	按本图	吊耳 t=30	4	Q235B	4	16	
件号 PART NO.	图号或标准号 DRAWING NO. OR	名 称 DESCRIPTION	数量 QTY.	材 料 MATERIAL	单 重量(kg)SINGLE	总 重量(kg)TOTAL	备 注 REMARK
版次	修 改 内 容		日期	修 改	校 对	审 核	


本图纸及相关文件版权属于江苏索普赛瑞装备制造有限公司所有,任何单位和个人未经江苏索普赛瑞装备制造有限公司书面许可,不得以任何方式复制或扩散至第三方,违者应负相应法律责任。
THIS DRAWING AND RELEVANT DOCUMENT'S COPYRIGHT BELONGS TO SOPO CERE EQUIPMENT MANUFACTURING CO., LTD. THEY MAY NOT BE REPRODUCED OR DISCLOSED TO ANY THIRD PARTY IN ANY FORM WITHOUT THE PRIOR WRITTEN PERMISSION OF SOPO CERE EQUIPMENT MANUFACTURING CO., LTD. THE OFFENDERS SHALL BEAR THE CORRESPONDING LEGAL RESPONSIBILITY.

 江苏索普赛瑞装备制造有限公司 JIANGSU SOPO-CERE EQUIPMENT MANUFACTURING CO., LTD.				项目名称 ENTRY NAME		云南三环项目	
设计 DESIGN			省煤器 I 进口接管运输图	设计阶段 DESIGN PHASE		施工图	
校对 CHECK				比例 SCALE	1 : 40	版本 REV.	0
标准化审查 S.T.D				第 1 张 SHEET		共 1 张 TOT.	
审核 REVIEW				图 号 DWG NO.		BZ15SCG2603-1-5-0	
批准 RATIFY							


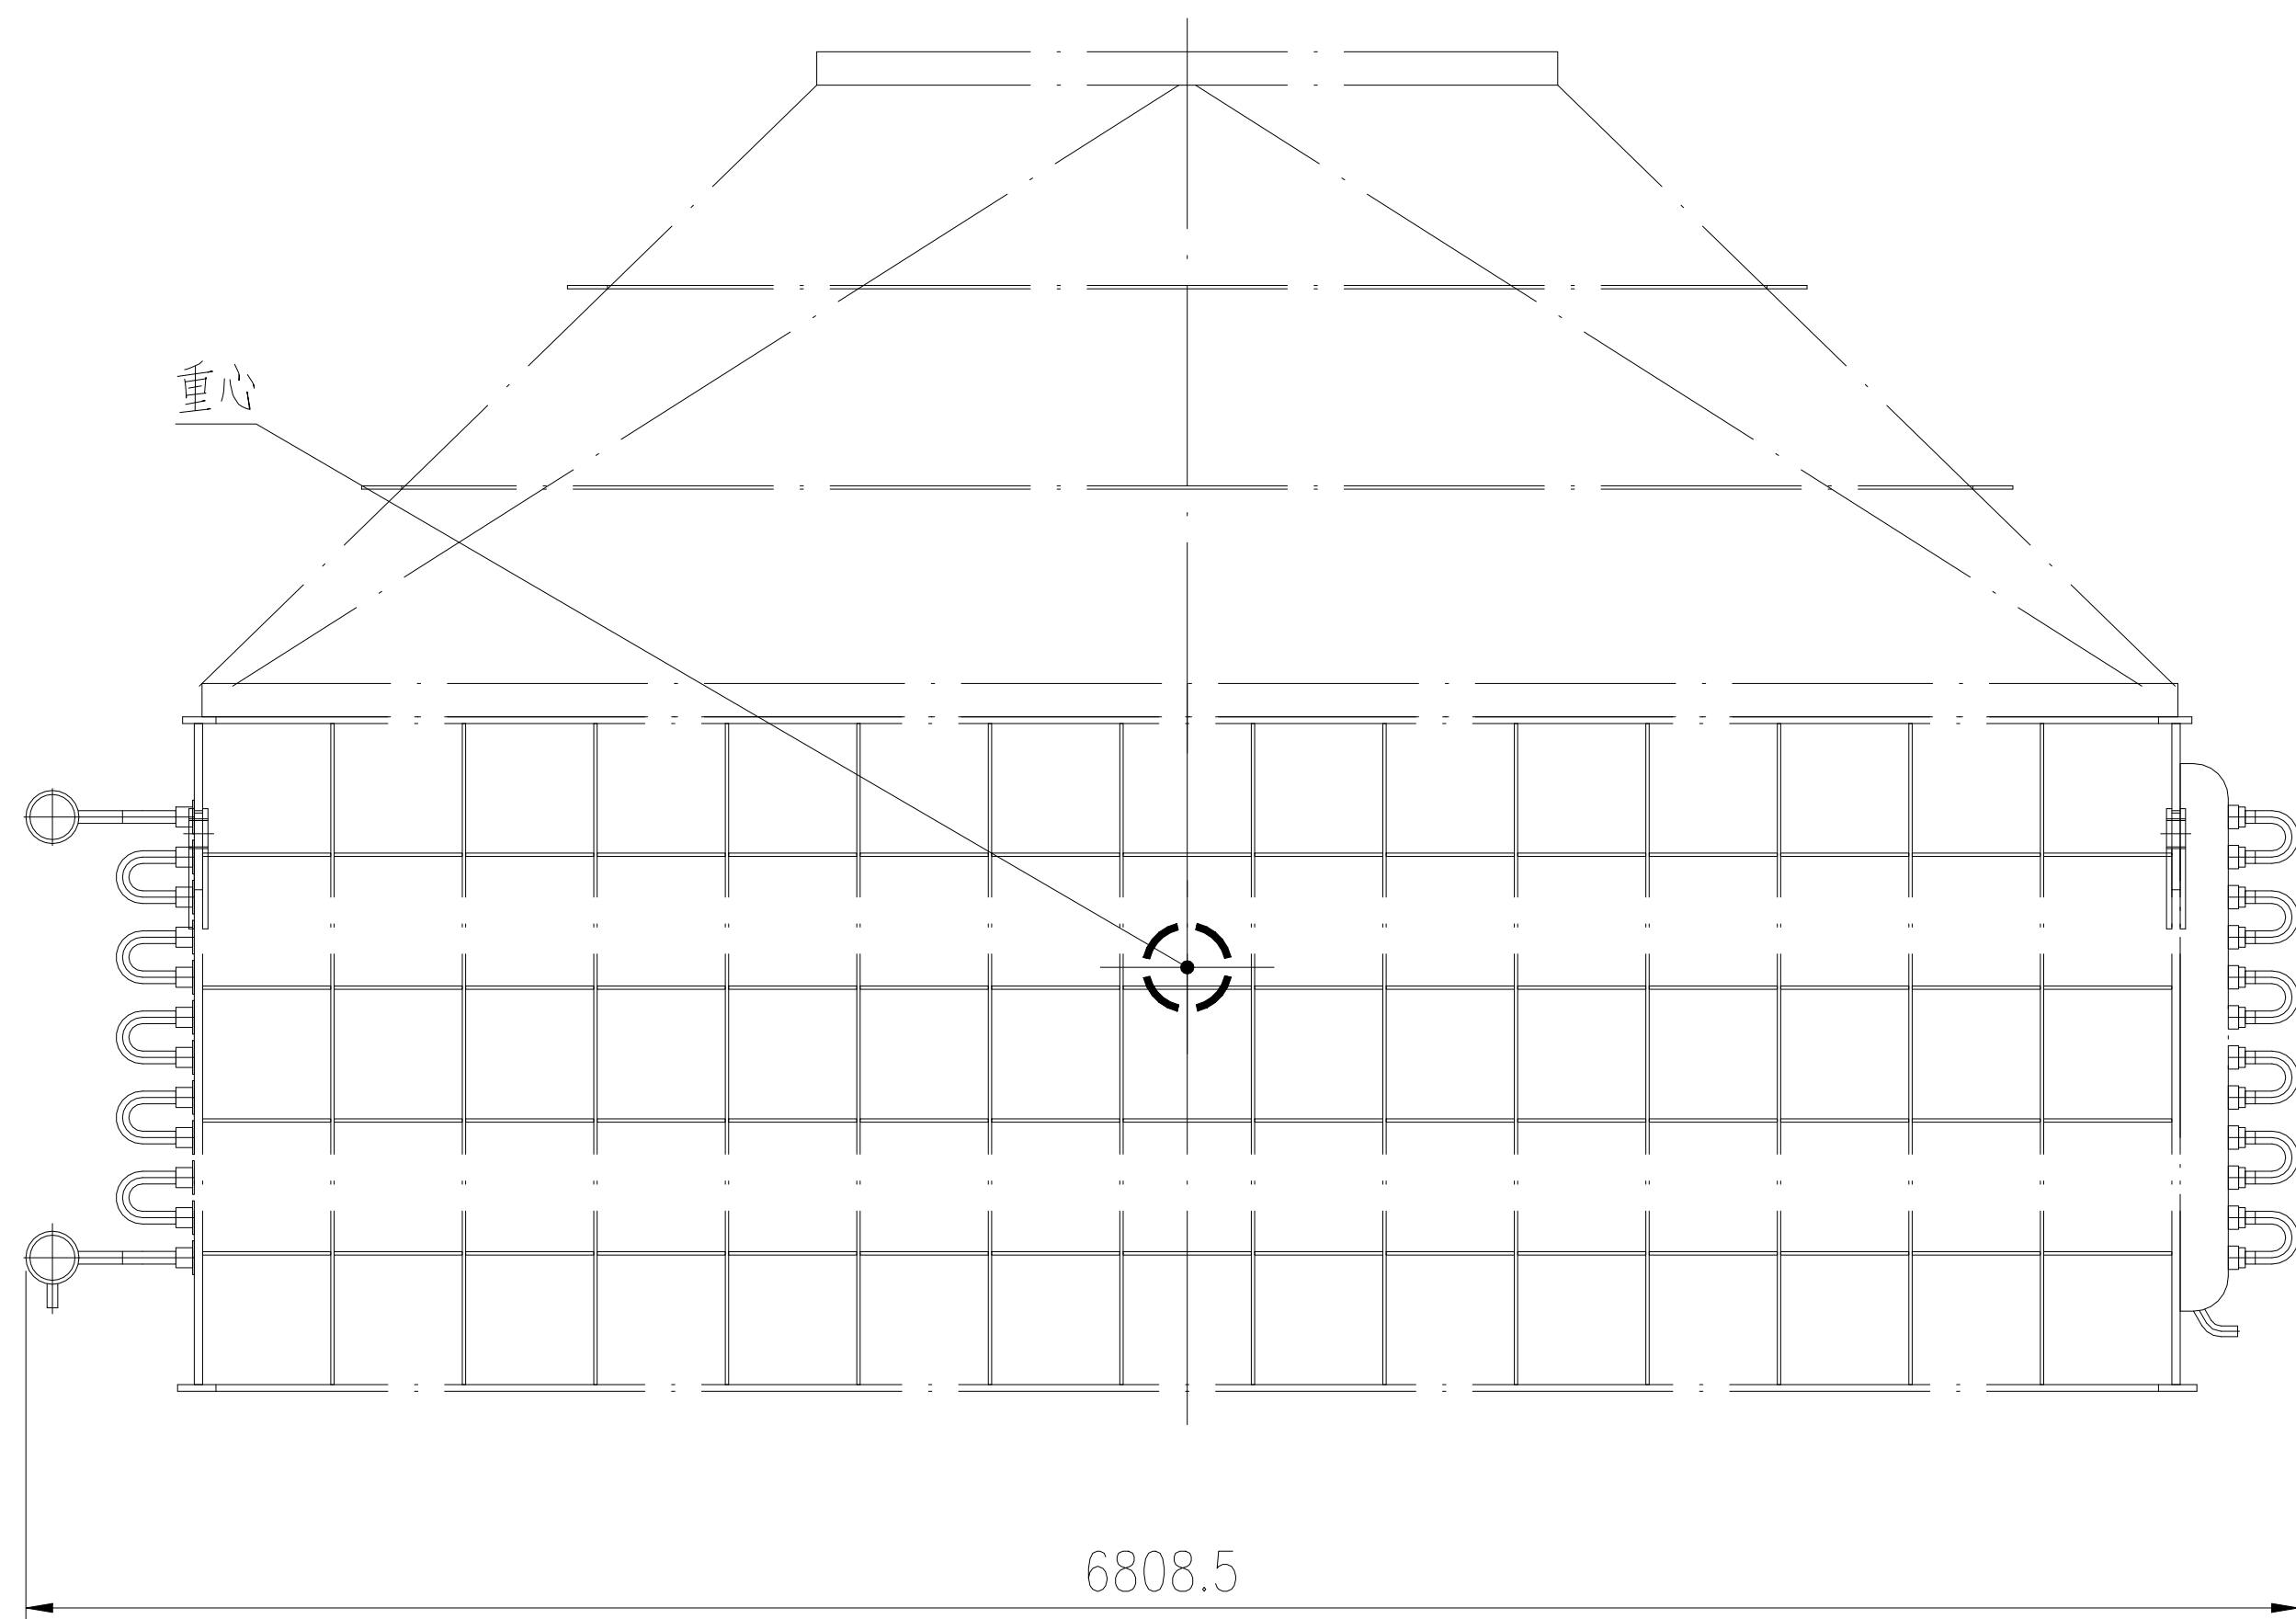


设备净重：~38703kg
运输总重：~38703kg

- 技术要求：
- 1.省煤器Ⅱ上端主体采用裸装，用防雨布包扎密封各管口，设备用防雨布及防护网包裹。
 - 2.唛头和装箱清单做塑封防水处理，粘贴在设备两侧显眼位置，需粘贴两处。

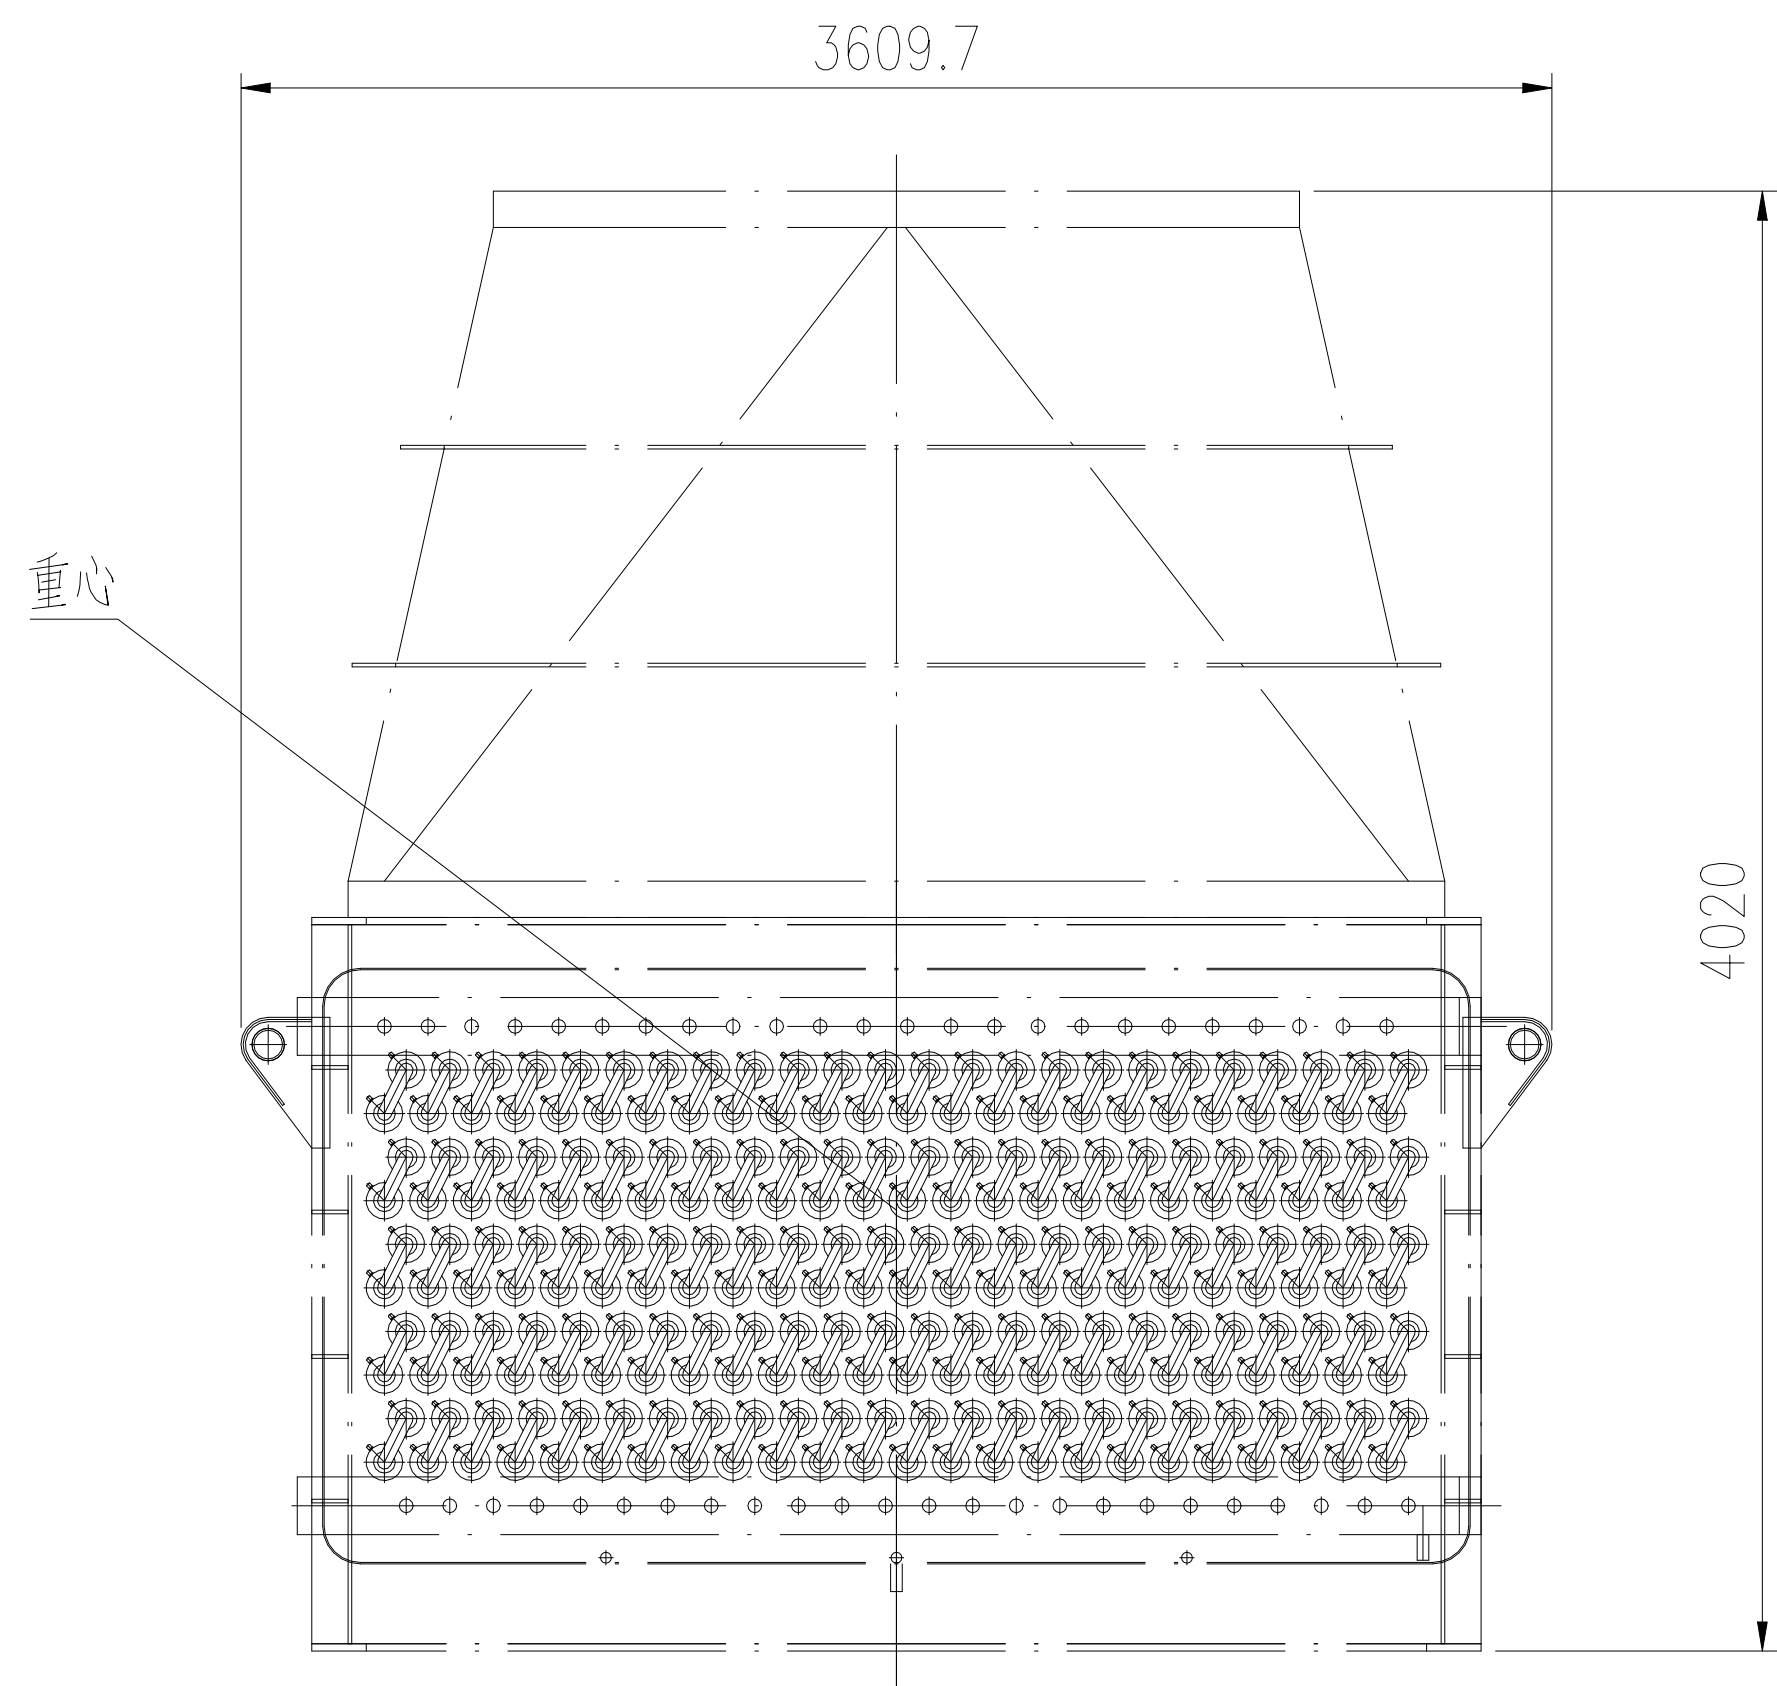

版次	修 改 内 容			日期	修 改	校对	审核
本图纸及相关文件版权属于江苏索普赛瑞装备制造有限公司所有,任何单位和个人未经江苏索普赛瑞装备制造有限公司书面许可,不得以任何方式复制或扩散至第三方,违者应负相应法律责任。 THIS DRAWING AND RELEVANT DOCUMENT'S COPYRIGHT BELONGS TO SOPO CERE EQUIPMENT MANUFACTURING CO., LTD. THEY MAY NOT BE REPRODUCED OR DISCLOSED TO ANY THIRD PARTY IN ANY FORM WITHOUT THE PRIOR WRITTEN PERMISSION OF SOPO CERE EQUIPMENT MANUFACTURING CO., LTD. THE OFFENDERS SHALL BEAR THE CORRESPONDING LEGAL RESPONSIBILITY.							
 江苏索普赛瑞装备制造有限公司 JIANGSU SOPO-CERE EQUIPMENT MANUFACTURING CO., LTD.				项目名称 ENTRY NAME	云南三环项目		
设计 DESIGN			省煤器II 上段主体运输图	设计阶段 DESIGN PHASE		施工图	
校对 CHECK				比例 SCALE	1 : 40	版本REV.	0
标准化审查 S.T.D				第 1 张 SHEET		共 1 张 TOT.	
审核 REVIEW				图 号		BZ15SCG2603-2-2-0	
批准 RATIFY				DWG NO.			

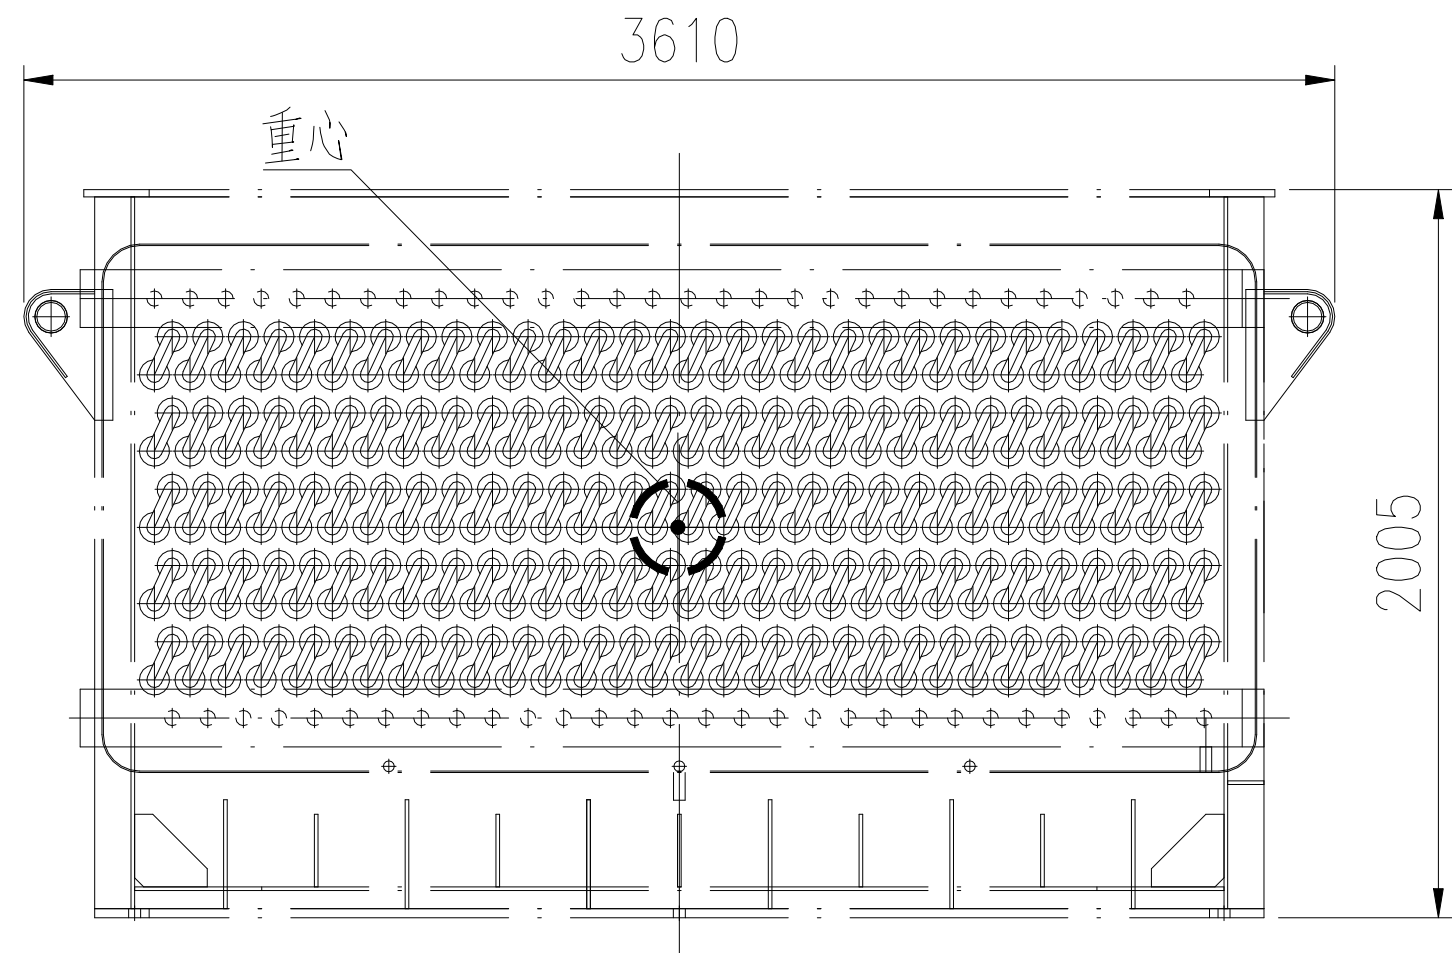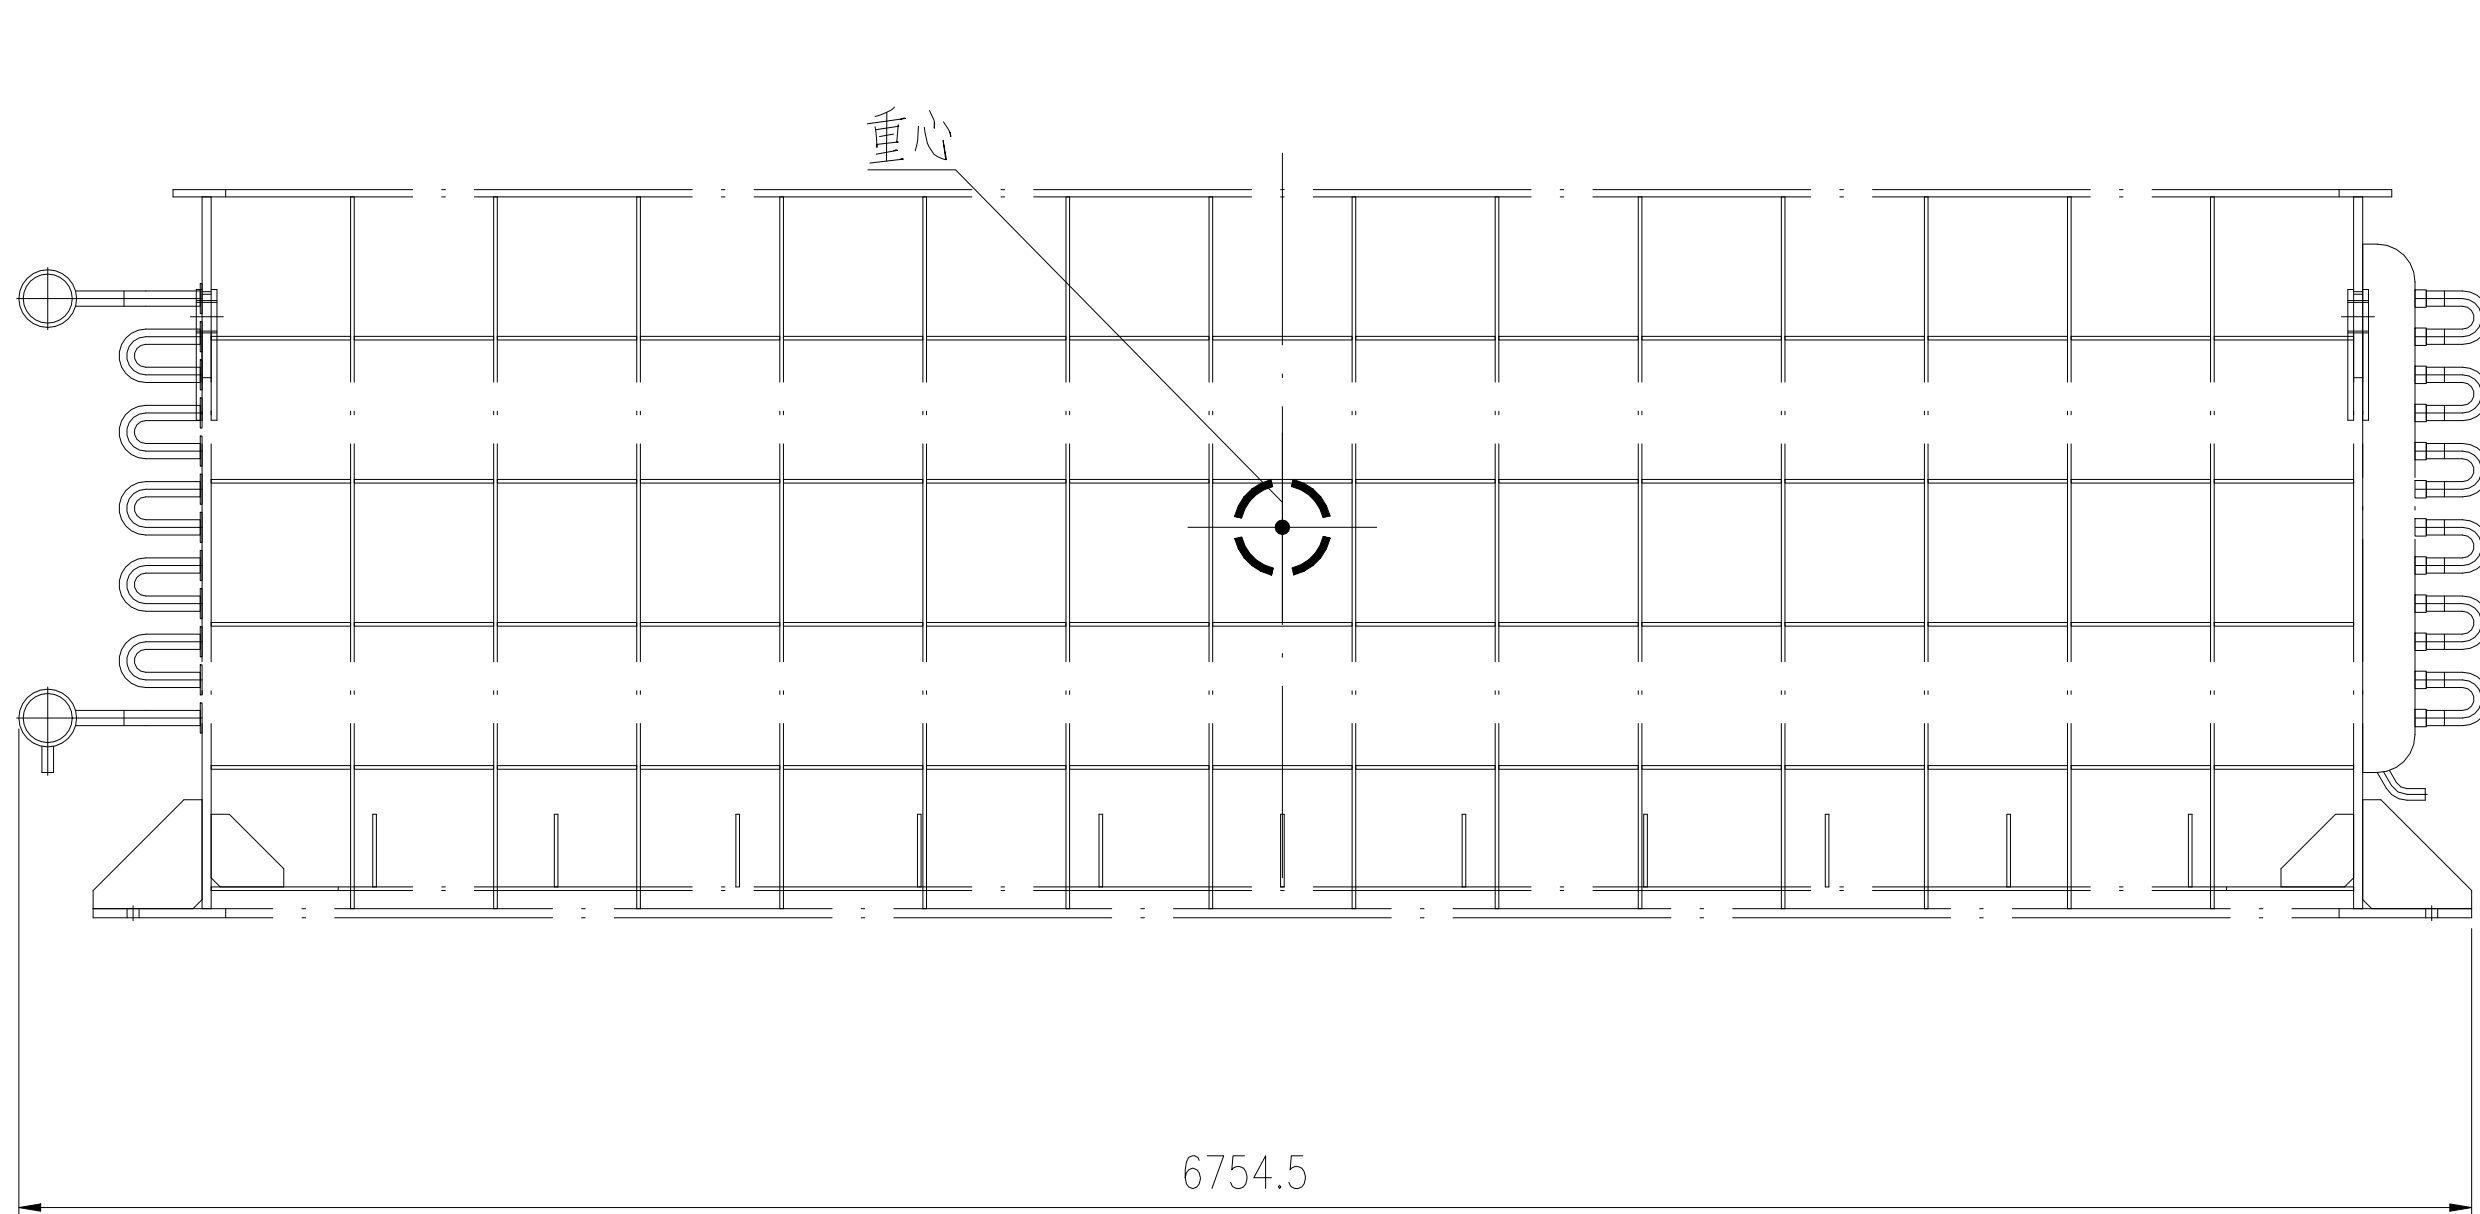



设备净重：~30094kg

运输总重：~30094kg

技术要求：





- 省煤器Ⅱ下段主体采用裸装，用防雨布包扎密封各管口，设备用防雨布及防护网包裹。
- 唛头和装箱清单做塑封防水处理，粘贴在设备两侧显眼位置，需粘贴两处。

版次	修 改 内 容		日期	修 改	校对 审核	
本图纸及相关文件版权属于江苏索普赛瑞装备制造有限公司所有,任何单位和个人未经江苏索普赛瑞装备制造有限公司书面许可,不得以任何方式复制或扩散至第三方,违者应负相应法律责任。 THIS DRAWING AND RELEVANT DOCUMENT'S COPYRIGHT BELONGS TO SOPO CERE EQUIPMENT MANUFACTURING CO., LTD. THEY MAY NOT BE REPRODUCED OR DISCLOSED TO ANY THIRD PARTY IN ANY FORM WITHOUT THE PRIOR WRITTEN PERMISSION OF SOPO CERE EQUIPMENT MANUFACTURING CO., LTD. THE OFFENDERS SHALL BEAR THE CORRESPONDING LEGAL RESPONSIBILITY.						
 江苏索普赛瑞装备制造有限公司 JIANGSU SOPO-CERE EQUIPMENT MANUFACTURING CO., LTD.			项目名称 ENTRY NAME	云南三环项目		
设计 DESIGN		省煤器II 下段主体运输图	设计阶段 DESIGN PHASE		施工图	
校对 CHECK			比例 SCALE	1 : 40	版本REV.	0
标准化审查 S.T.D			第 1 张 SHEET		共 1 张 TOT.	
审核 REVIEW			图 号		BZ15SCG2603-2-3-0	
批准 RATIFY			DWG NO.			

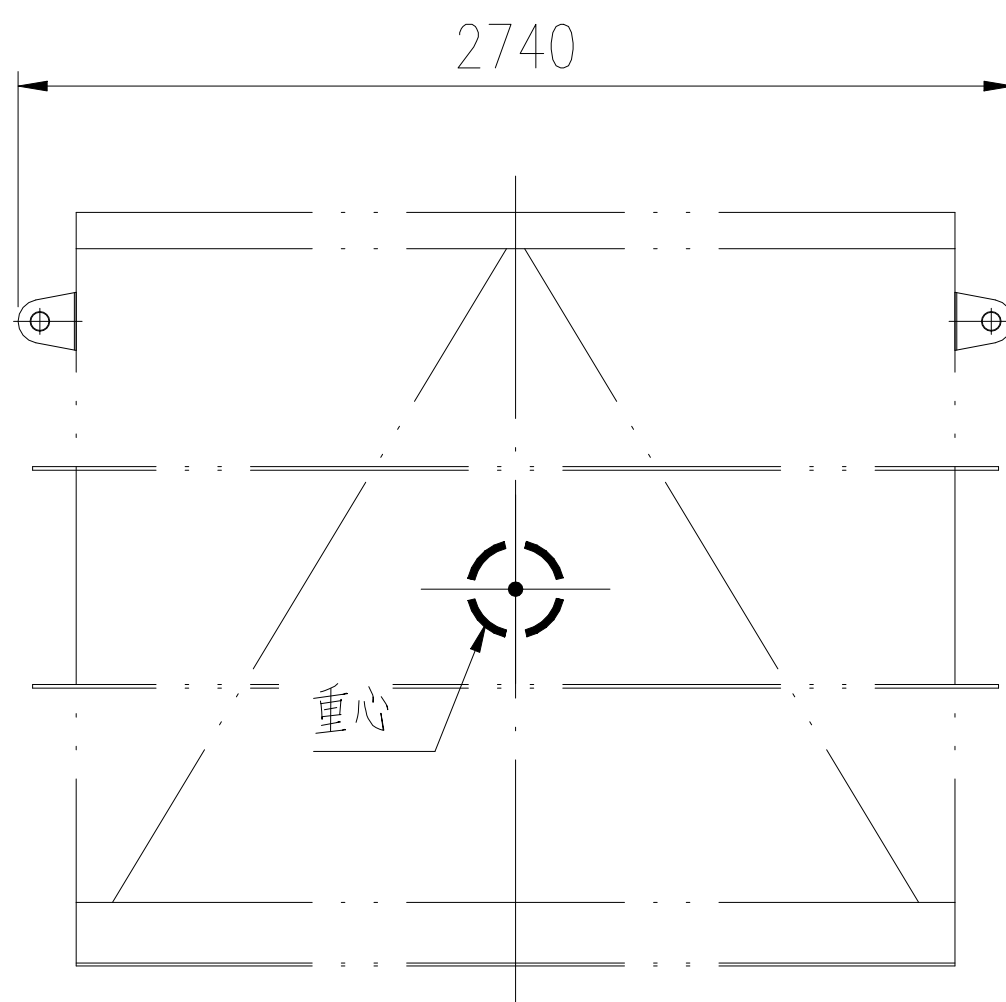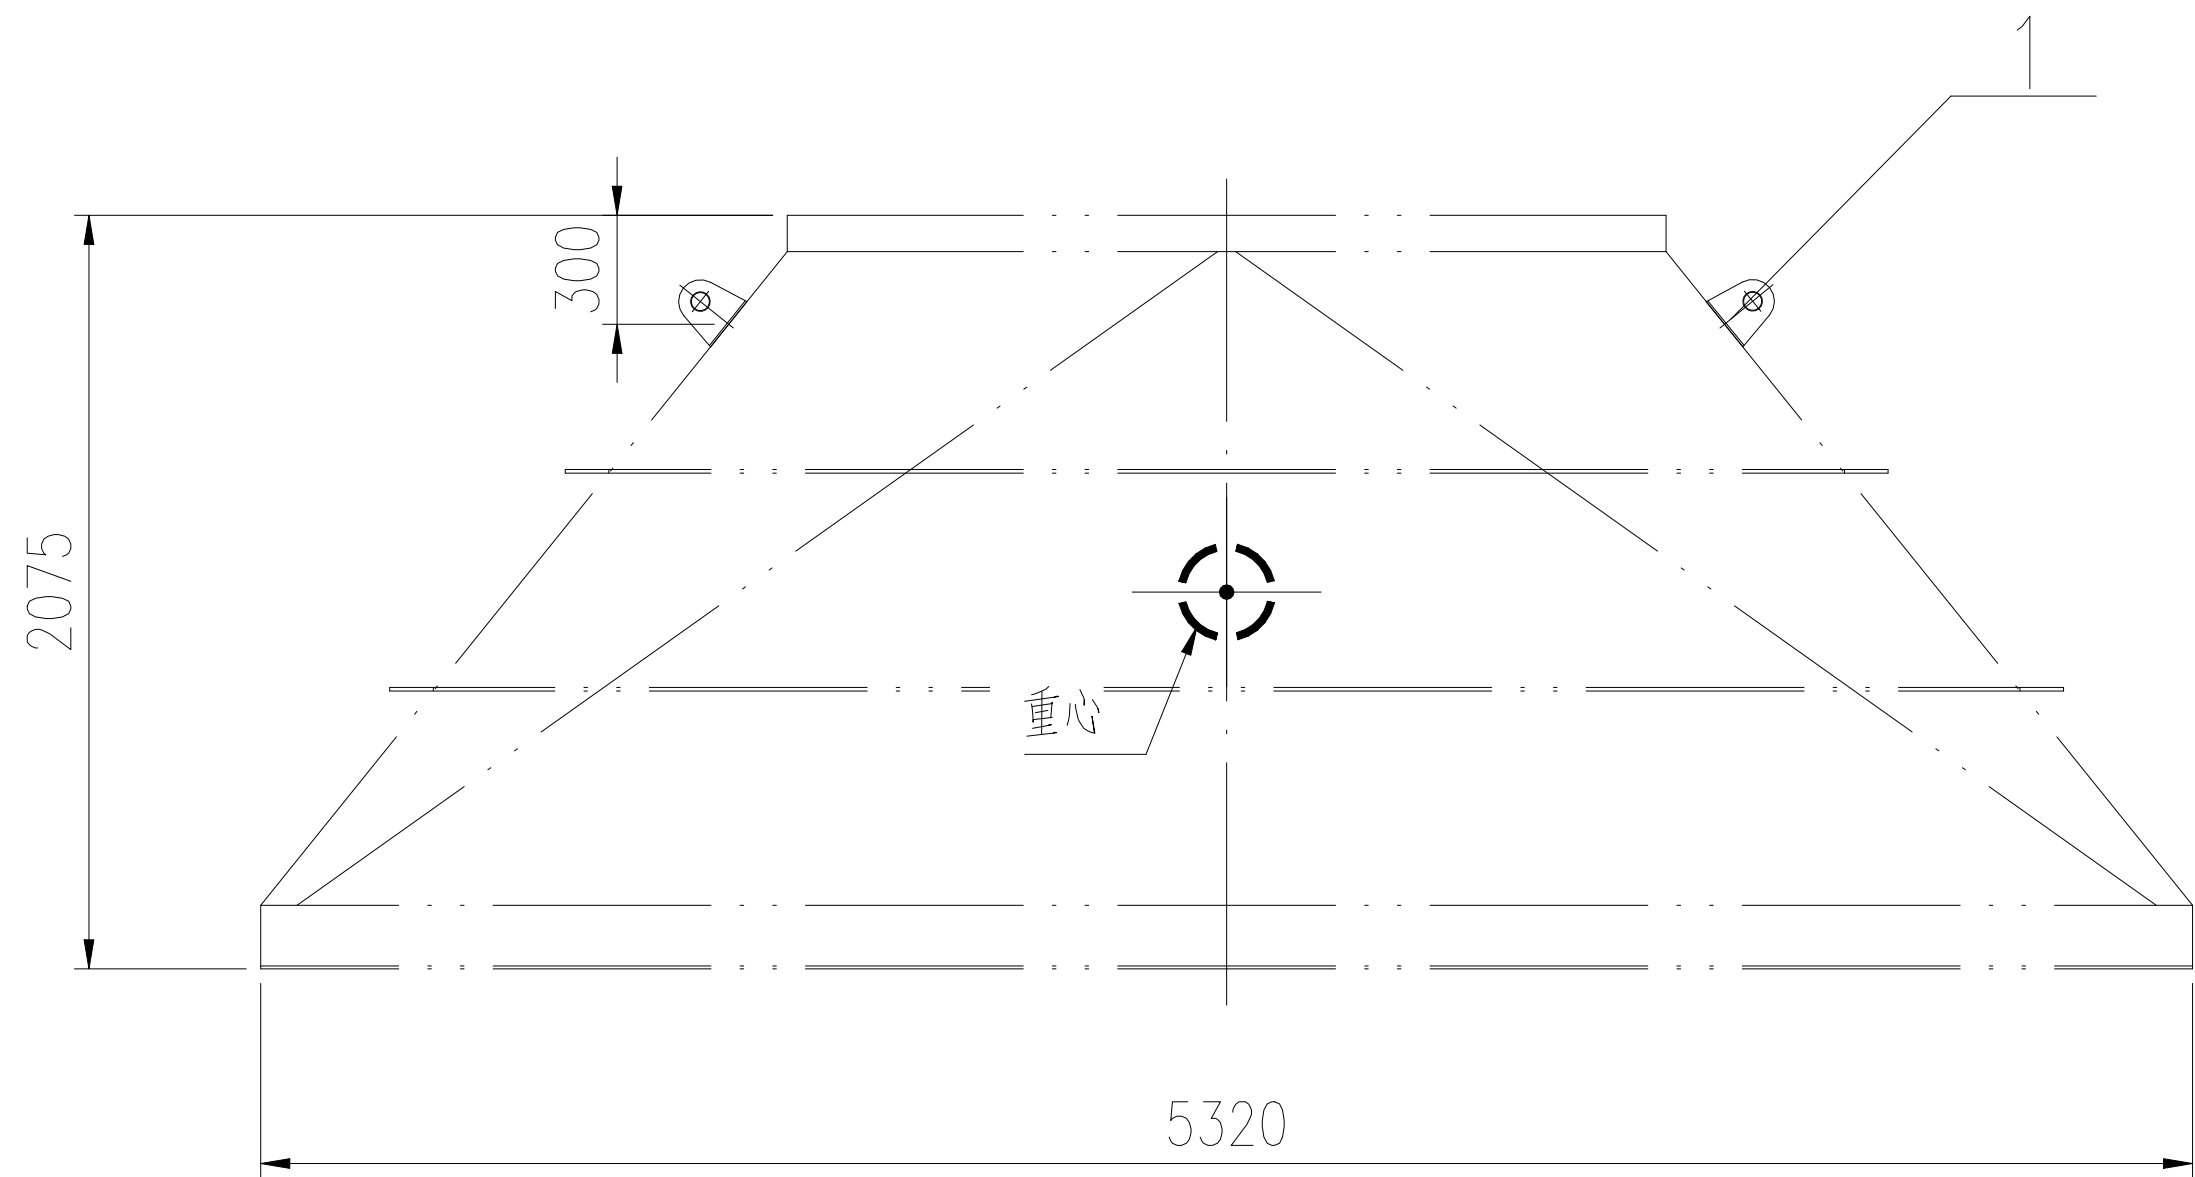

件1详图
1:4

坡口详图
1:2

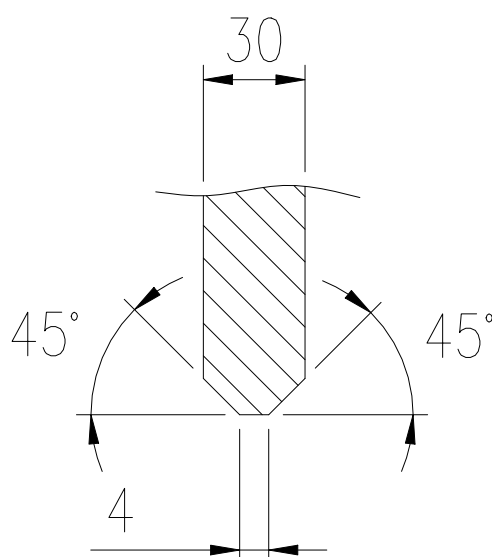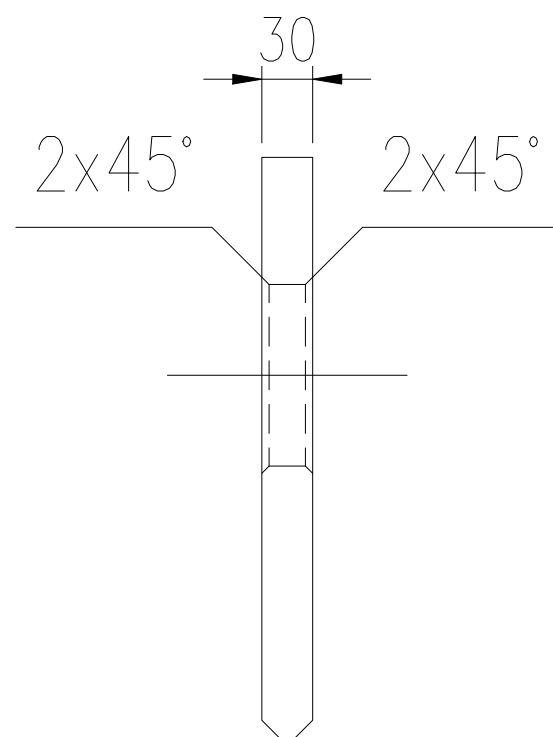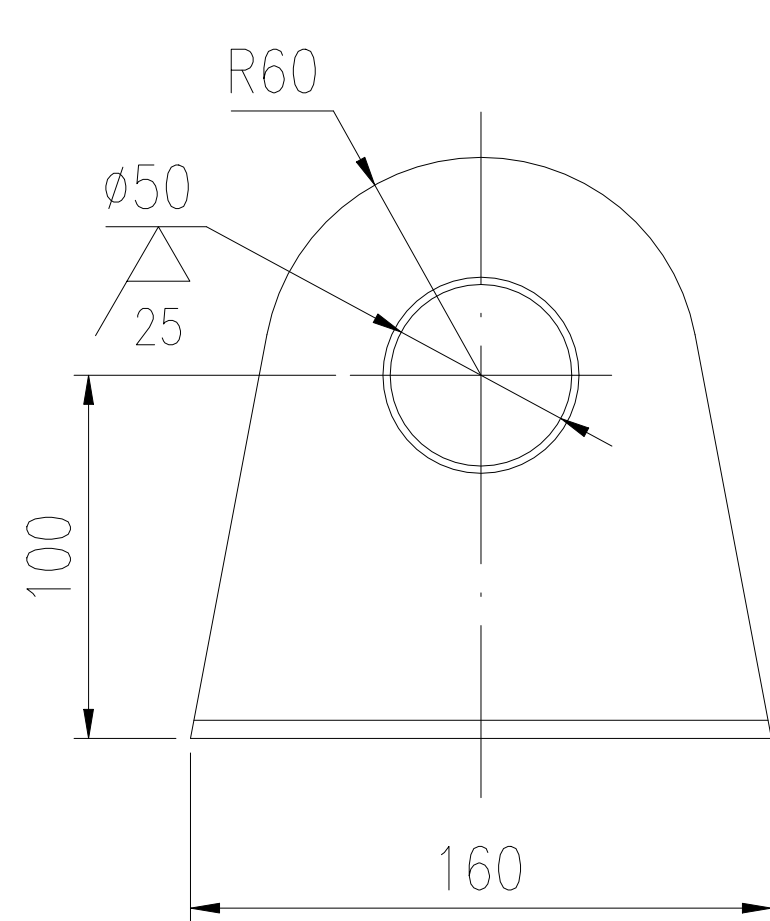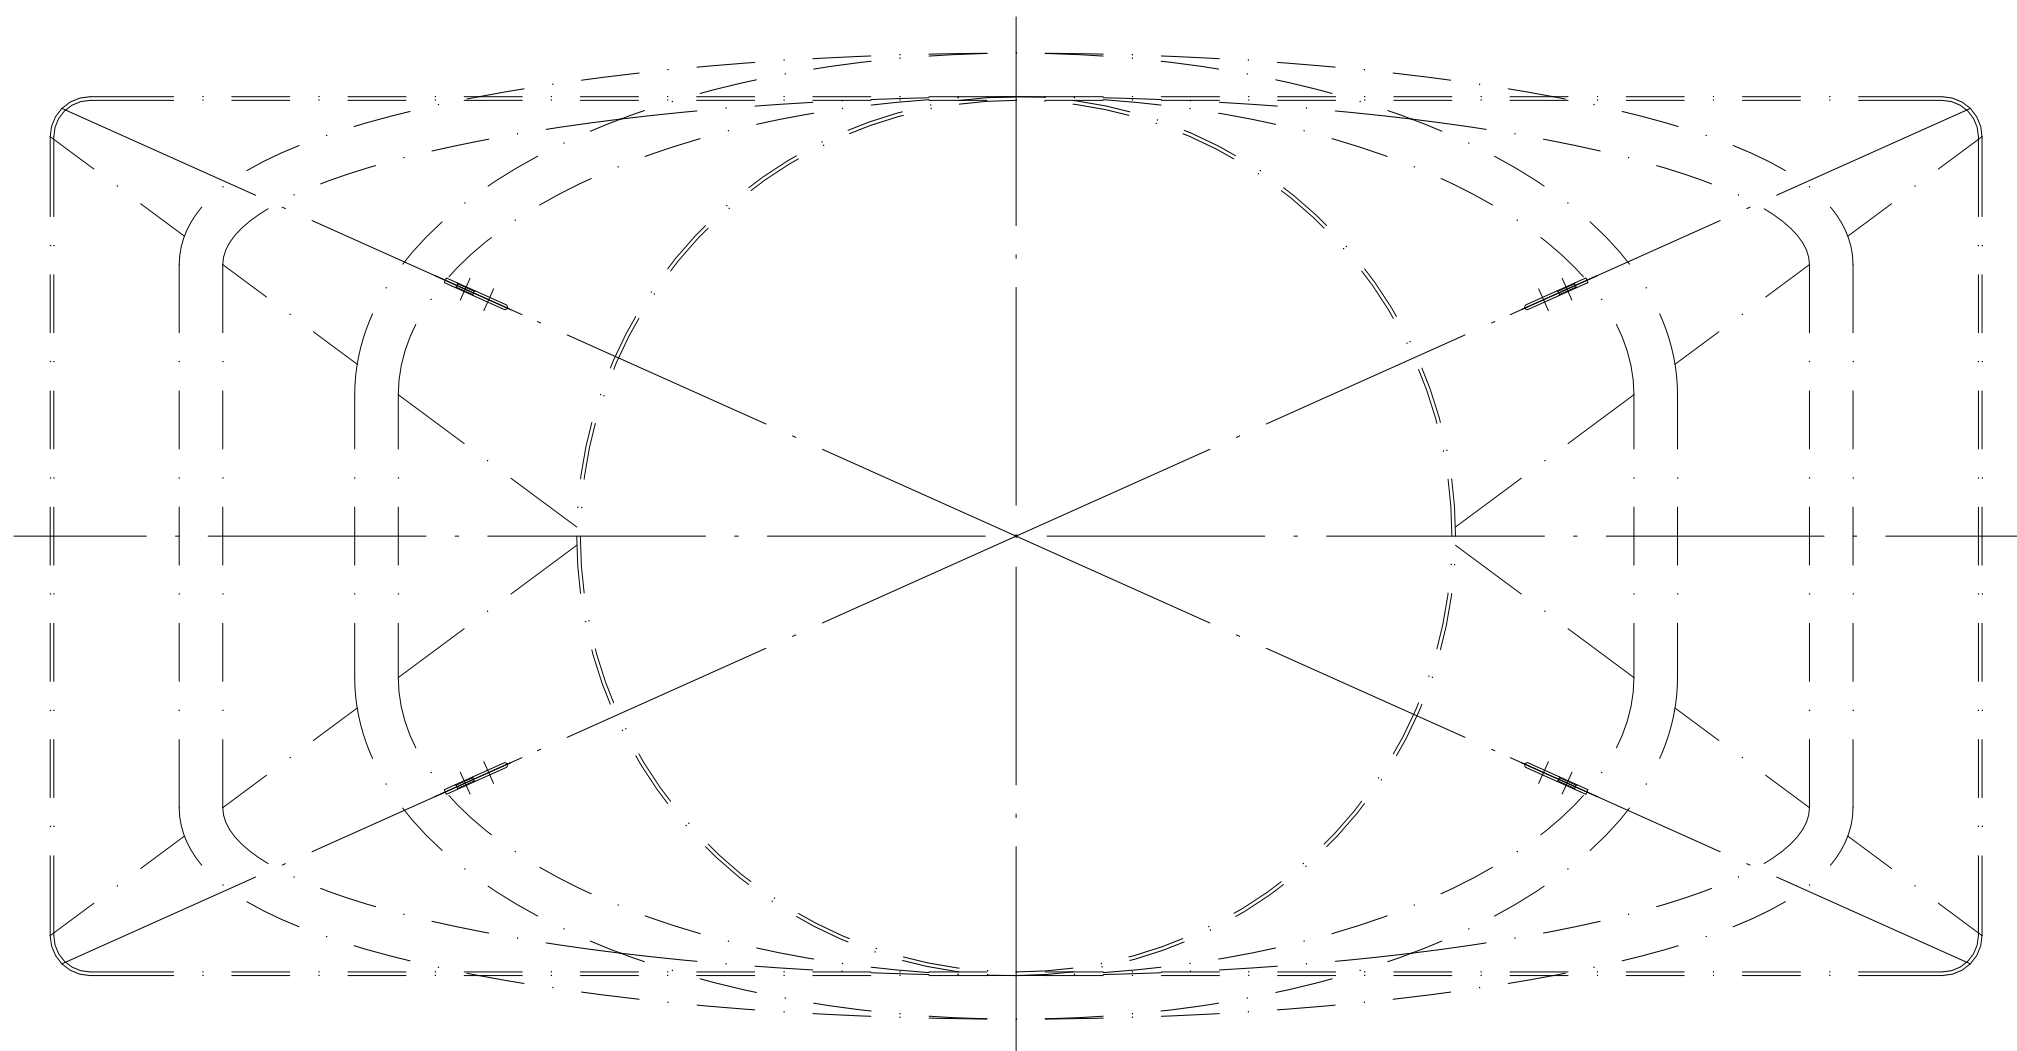

设备净重：~2224kg

运输总重：~2240kg


技术要求：

- 1.烟气接口采用裸装，用防雨布包扎密封各管口，设备用防雨布及防护网包裹。
- 2.唛头和装箱清单做塑封防水处理，粘贴在设备两侧显眼位置，需粘贴两处。
- 3.所有焊缝进行100%PT检测，I 级合格。

1	按本图	吊耳 t=30	4	Q235B	4	16	
件号 PART NO.	图号或标准号 DRAWING NO. OR	名 称 DESCRIPTION	数量 QTY.	材 料 MATERIAL	单 重量(kg)SINGLE	总 重量(kg)TOTAL	备 注 REMARK
版次	修 改 内 容		日期	修 改	校 对	审 核	

本图纸及相关文件版权属于江苏索普赛瑞装备制造有限公司所有,任何单位和个人未经江苏索普赛瑞装备制造有限公司书面许可,不得以任何方式复制或扩散至第三方,违者应负相应法律责任。
THIS DRAWING AND RELEVANT DOCUMENT'S COPYRIGHT BELONGS TO SOPO CERE EQUIPMENT MANUFACTURING CO., LTD. THEY MAY NOT BE REPRODUCED OR DISCLOSED TO ANY THIRD PARTY IN ANY FORM WITHOUT THE PRIOR WRITTEN PERMISSION OF SOPO CERE EQUIPMENT MANUFACTURING CO., LTD. THE OFFENDERS SHALL BEAR THE CORRESPONDING LEGAL RESPONSIBILITY.


 江苏索普赛瑞装备制造有限公司 JIANGSU SOPO-CERE EQUIPMENT MANUFACTURING CO., LTD.				项目名称 ENTRY NAME		云南三环项目	
设计 DESIGN			省煤器II 进口接管运输图	设计阶段 DESIGN PHASE		施工图	
校对 CHECK				比例 SCALE	1 : 40	版本REV.	0
标准化审查 S.T.D				第 1 张 SHEET		共 1 张 TOT.	
审核 REVIEW				图 号		BZ15SCG2603-1-5-0	
批准 RATIFY				DWG NO.			

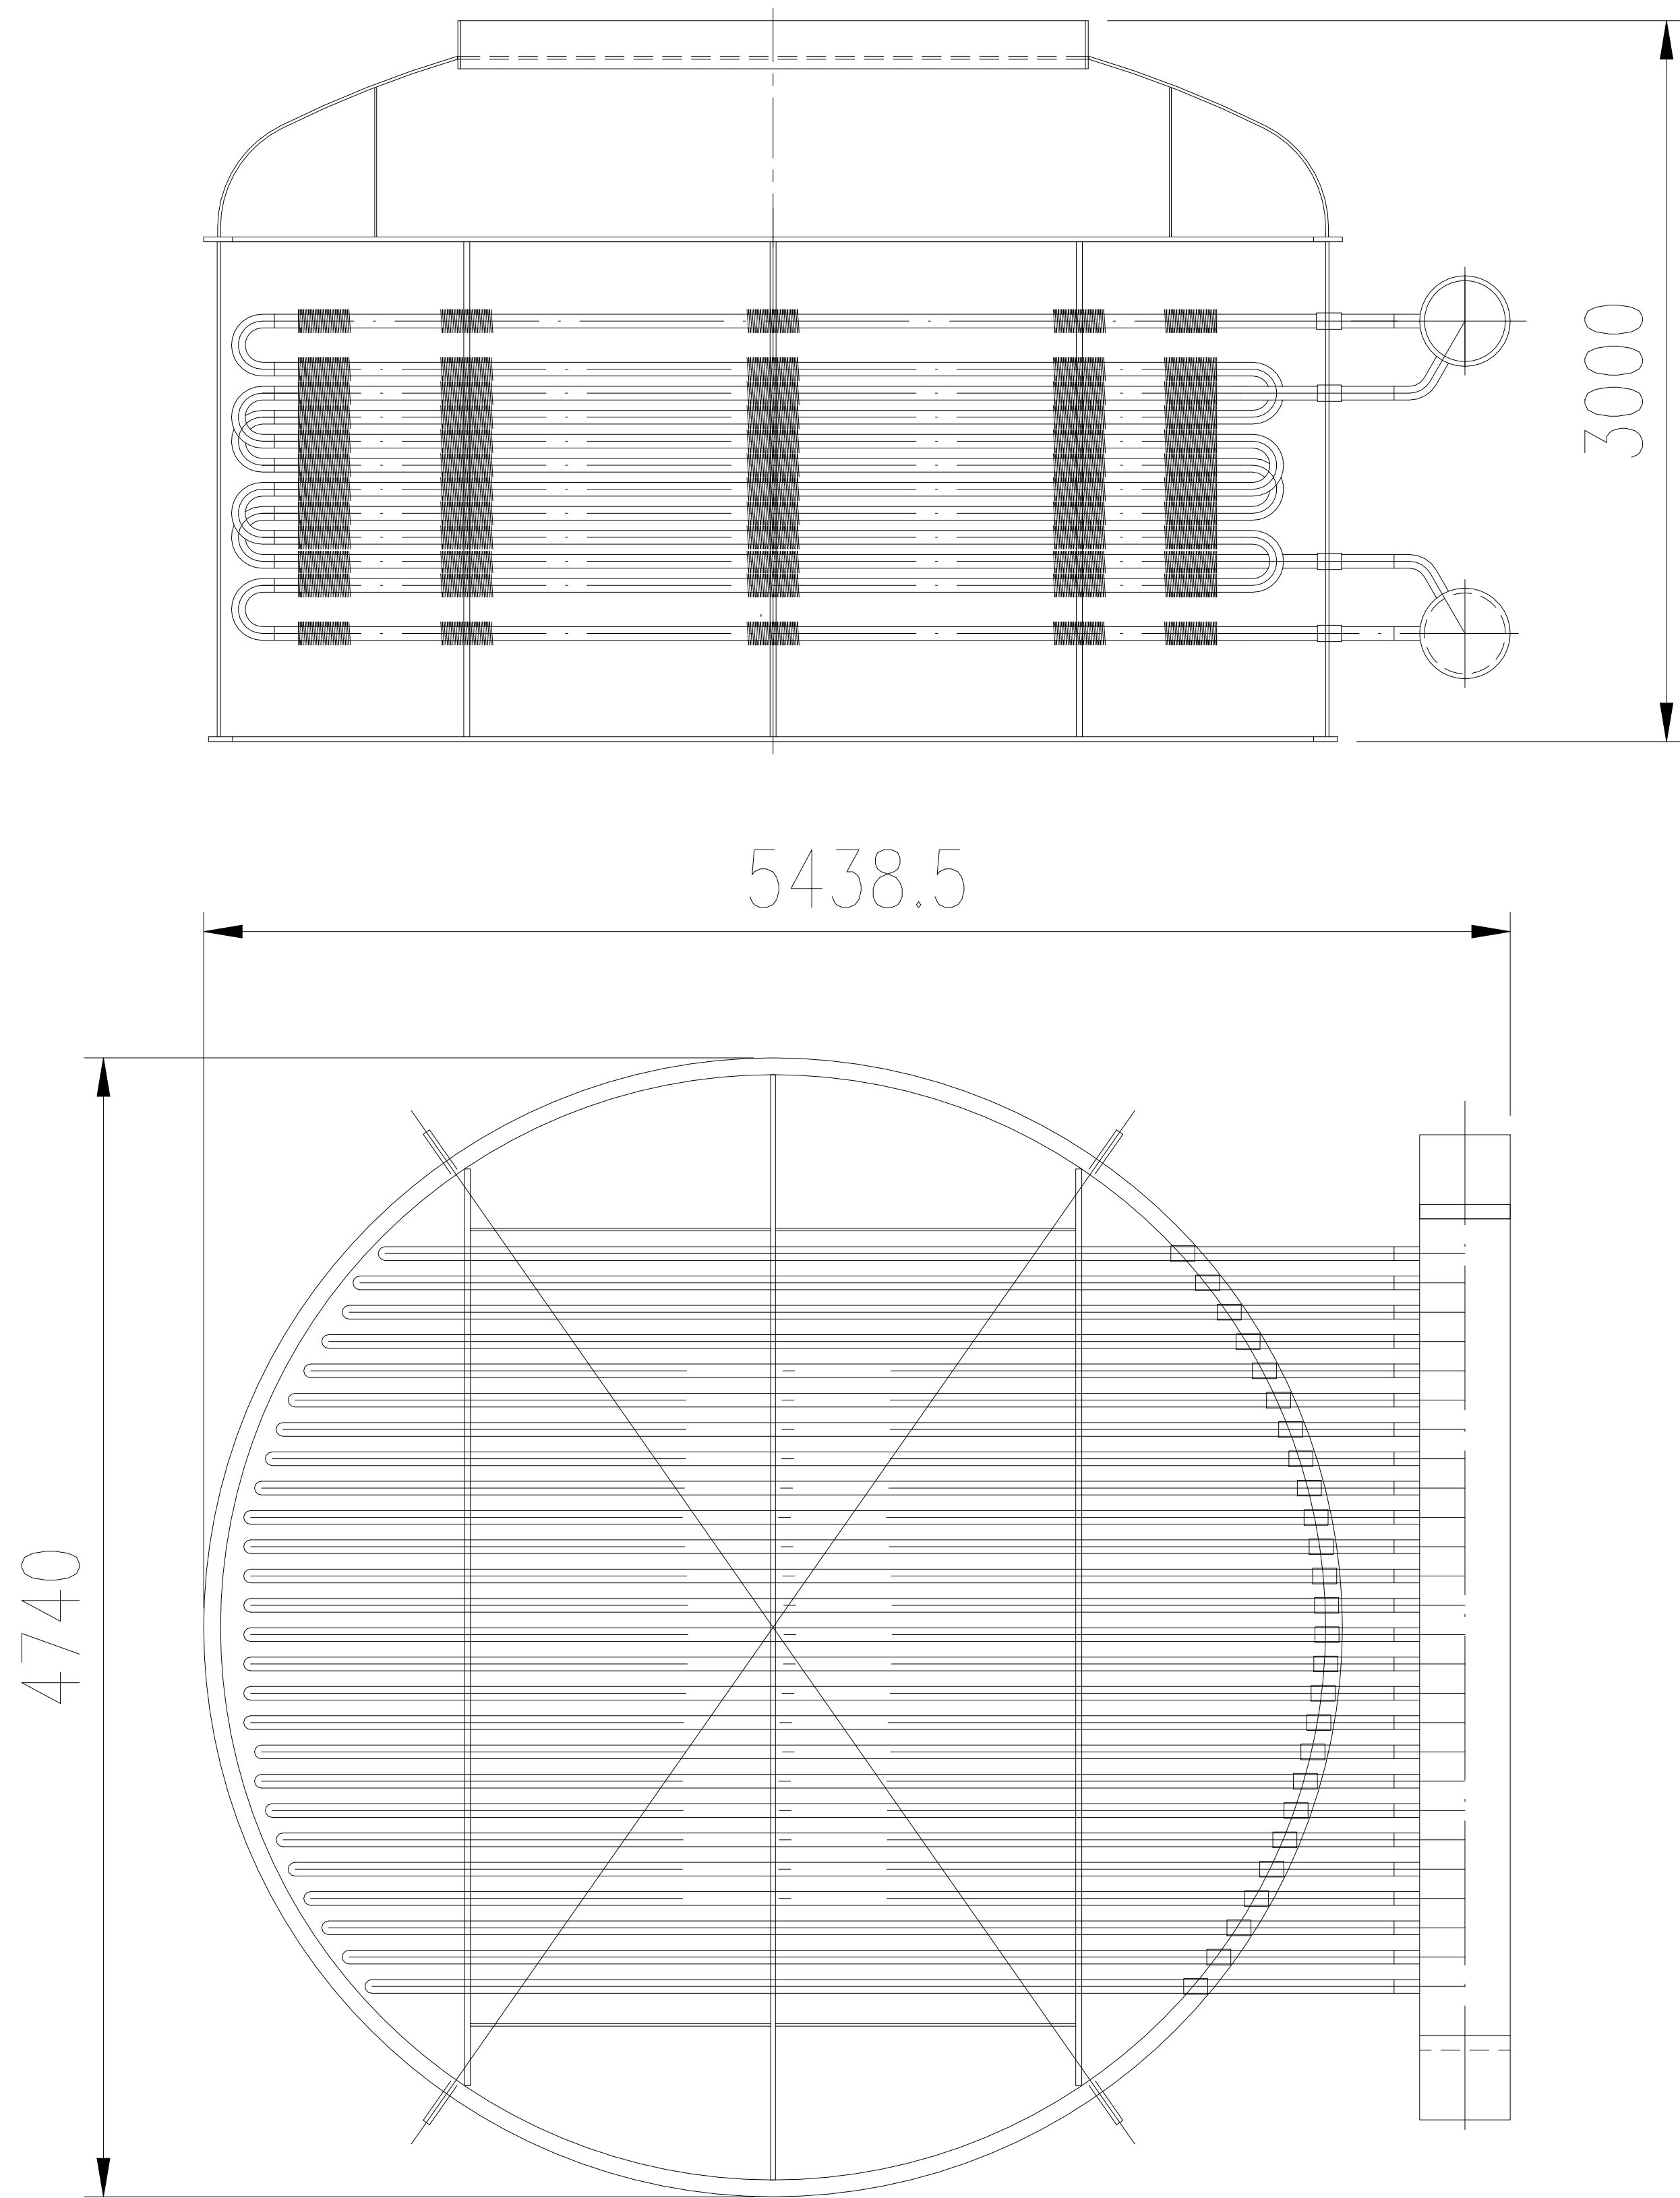

设备净重：~31986kg
运输总重：~31986kg

- 技术要求：
- 1.过热器上段主体采用裸装，用防雨布包扎密封各管口，设备用防雨布及防护网包裹。
 - 2.唛头和装箱清单做塑封防水处理，粘贴在设备两侧显眼位置，需粘贴两处。

本图纸及相关文件版权属于江苏索普赛瑞装备制造有限公司所有,任何单位和个人未经江苏索普赛瑞装备制造有限公司书面许可,不得以任何方式复制或扩散至第三方,违者应负相应法律责任。 THIS DRAWING AND RELEVANT DOCUMENT'S COPYRIGHT BELONGS TO SOPO CERE EQUIPMENT MANUFACTURING CO., LTD. THEY MAY NOT BE REPRODUCED OR DISCLOSED TO ANY THIRD PARTY IN ANY FORM WITHOUT THE PRIOR WRITTEN PERMISSION OF SOPO CERE EQUIPMENT MANUFACTURING CO., LTD. THE OFFENDERS SHALL BEAR THE CORRESPONDING LEGAL RESPONSIBILITY.									
 江苏索普赛瑞装备制造有限公司 JIANGSU SOPO-CERE EQUIPMENT MANUFACTURING CO., LTD.					项目名称 ENTRY NAME		云南三环项目		
设计 DESIGN	郭昊雨	2026.8.17	高温过热器1B上段主体运输图			设计阶段 DESIGN PHASE		施工图	
校对 CHECK						比例 SCALE	1 : 40	版本REV.	O
标准化审查 S.T.D						第 1 张 SHEET		共 1 张 TOT.	
审核 REVIEW						图 号		BZ14SCG2603-2-1-0	
批准 RATIFY						DWG NO.			

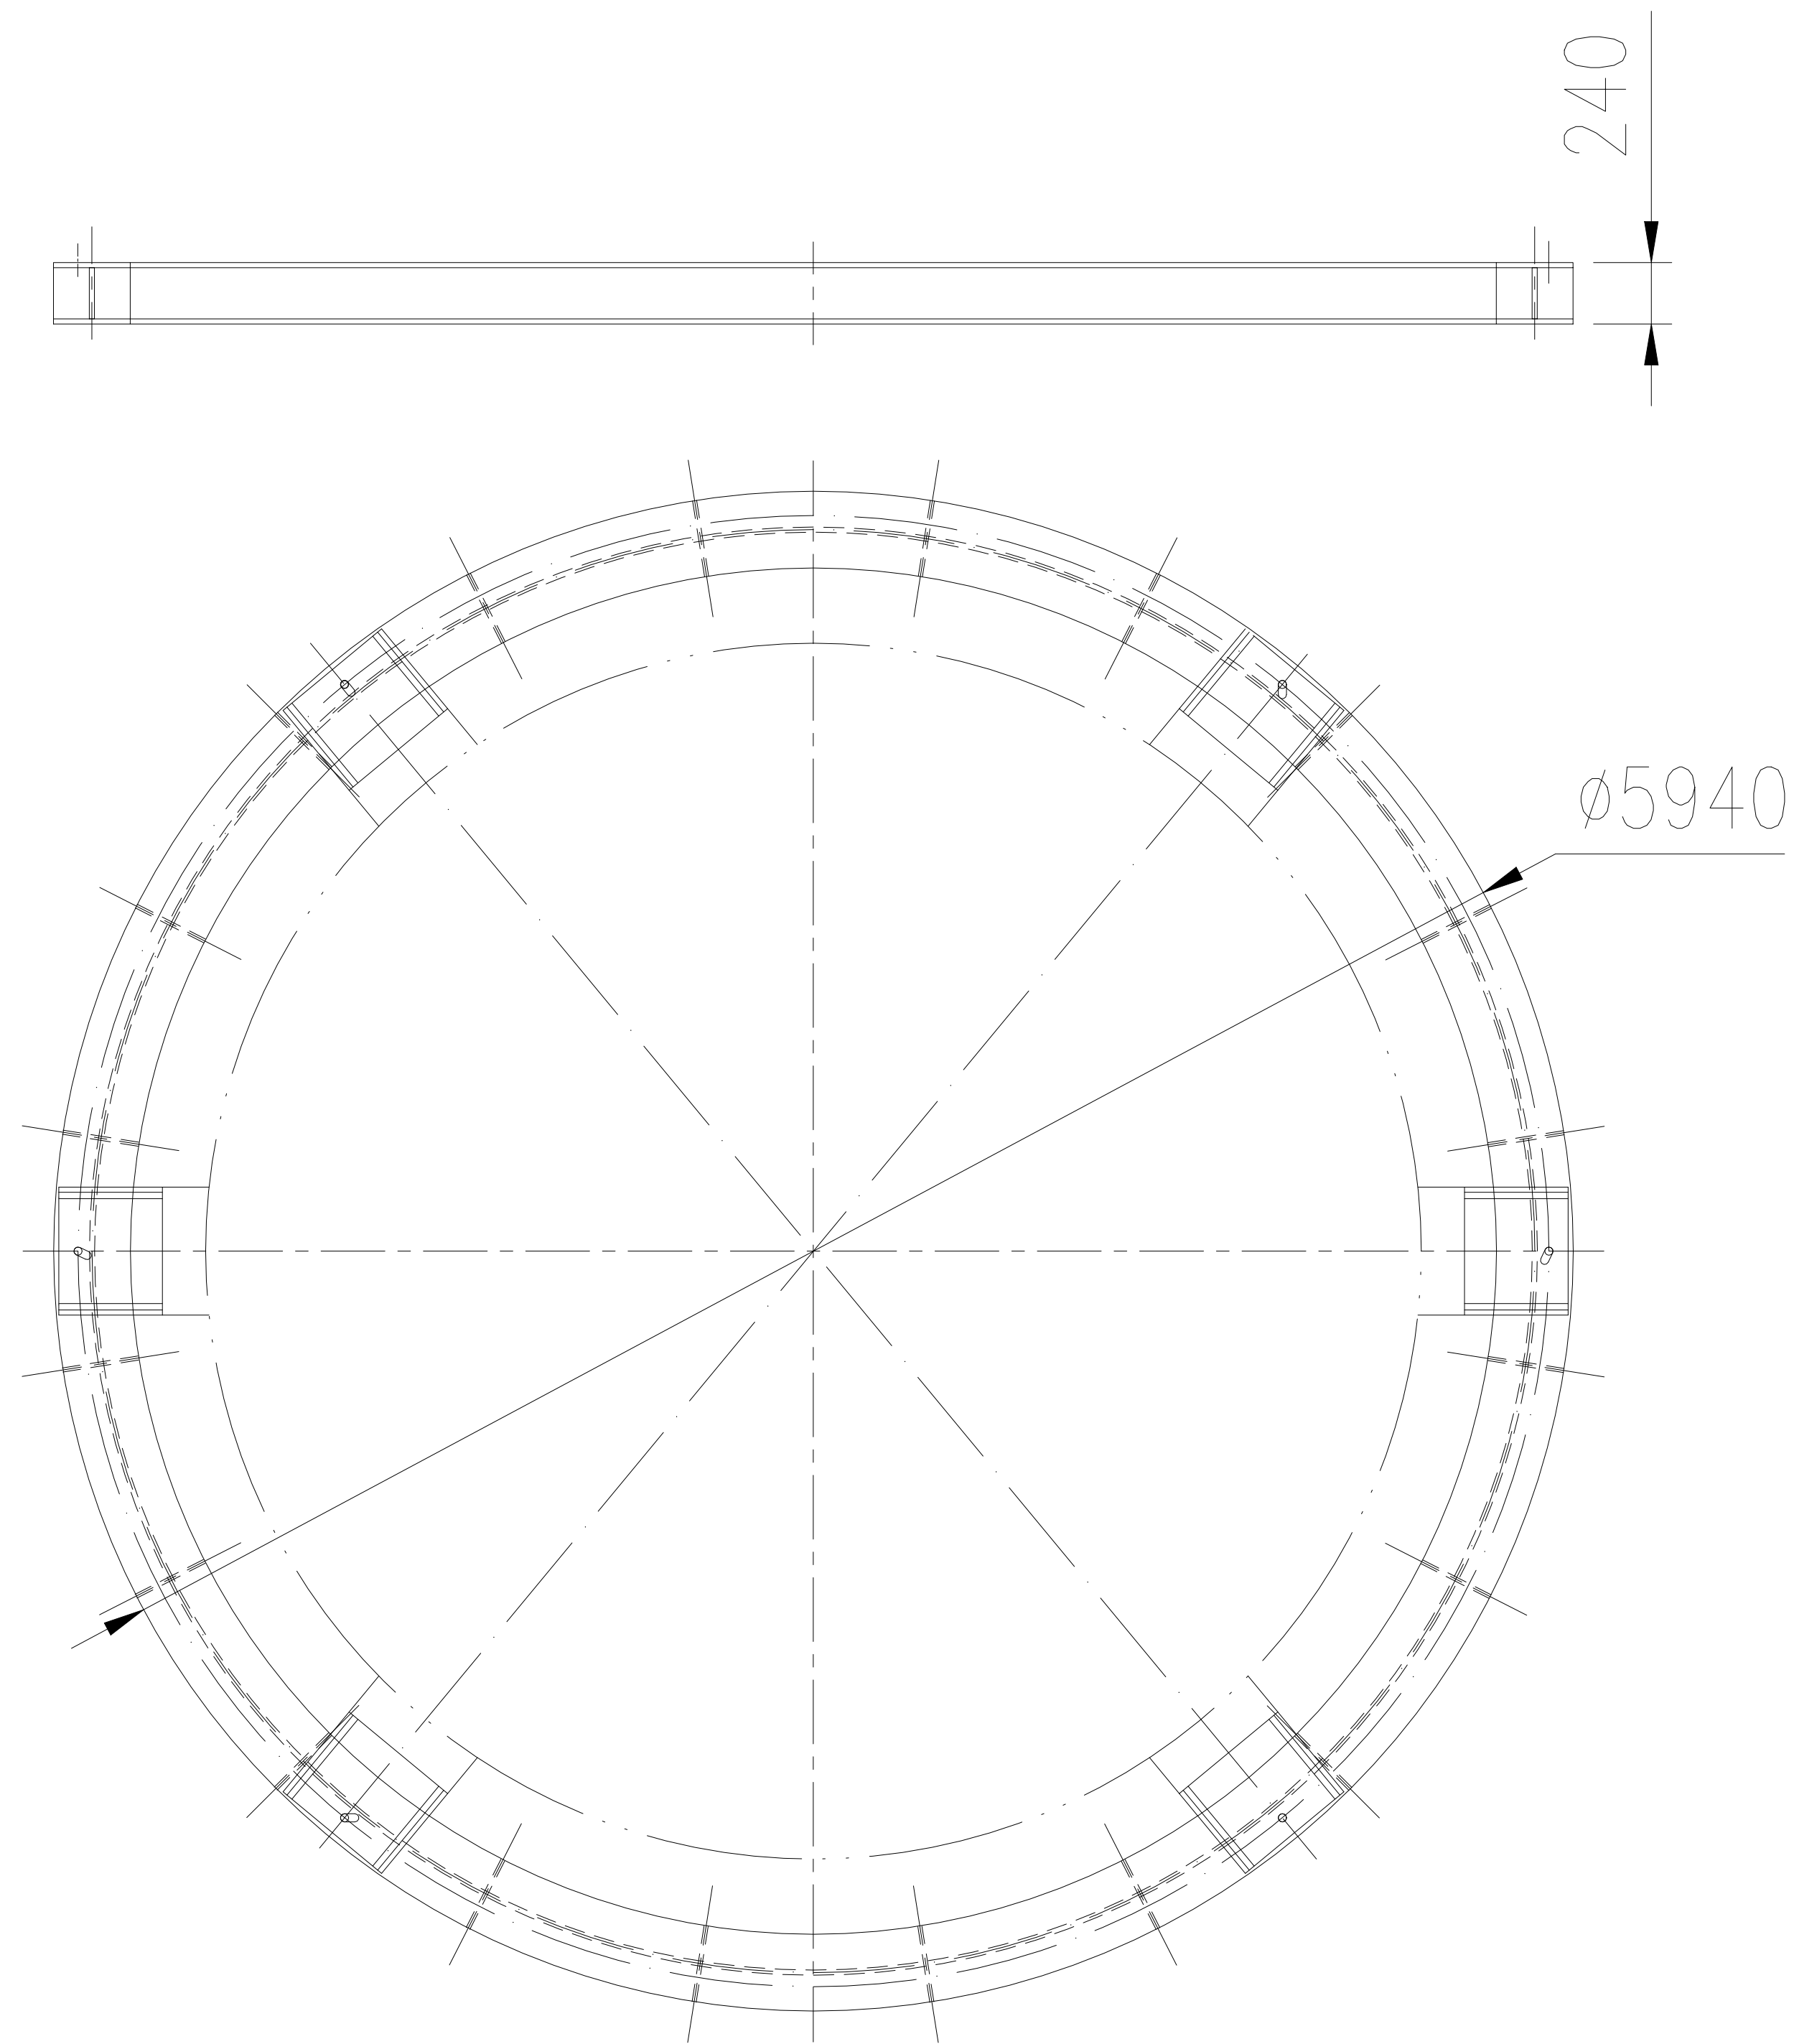

圈梁从0°，180°的地方断开，一分为二运输

设备净重：~2009kg


运输总重：~2009kg

技术要求：

- 1.圈梁采用裸装，用防雨布包扎密封各管口，设备用防雨布及防护网包裹。
- 2.唛头和装箱清单做塑封防水处理，粘贴在设备两侧显眼位置，需粘贴两处。

本图纸及相关文件版权属于江苏索普赛瑞装备制造有限公司所有,任何单位和个人未经江苏索普赛瑞装备制造有限公司书面许可,不得以任何方式复制或扩散至第三方,违者应负相应法律责任。
THIS DRAWING AND RELEVANT DOCUMENT'S COPYRIGHT BELONGS TO SOPO CERE EQUIPMENT MANUFACTURING CO., LTD. THEY MAY NOT BE REPRODUCED OR DISCLOSED TO ANY THIRD PARTY
IN ANY FORM WITHOUT THE PRIOR WRITTEN PERMISSION OF SOPO CERE EQUIPMENT MANUFACTURING CO., LTD. THE OFFENDERS SHALL BEAR THE CORRESPONDING LEGAL RESPONSIBILITY.

 江苏索普赛瑞装备制造有限公司 JIANGSU SOPO-CERE EQUIPMENT MANUFACTURING CO., LTD.			项目名称 ENTRY NAME		云南三环项目	
设计 DESIGN	郭昊雨	2026.8.17	高温过热器1B圈梁运输图		设计阶段 DESIGN PHASE	施工图
校对 CHECK					比例 SCALE	1：40
标准化审查 S.T.D					版本REV.	0
审核 REVIEW					第 1 张 SHEET	共 1 张 TOT.
批准 RATIFY					图号 DWG NO.	BZ14SCG2603-2-4-0

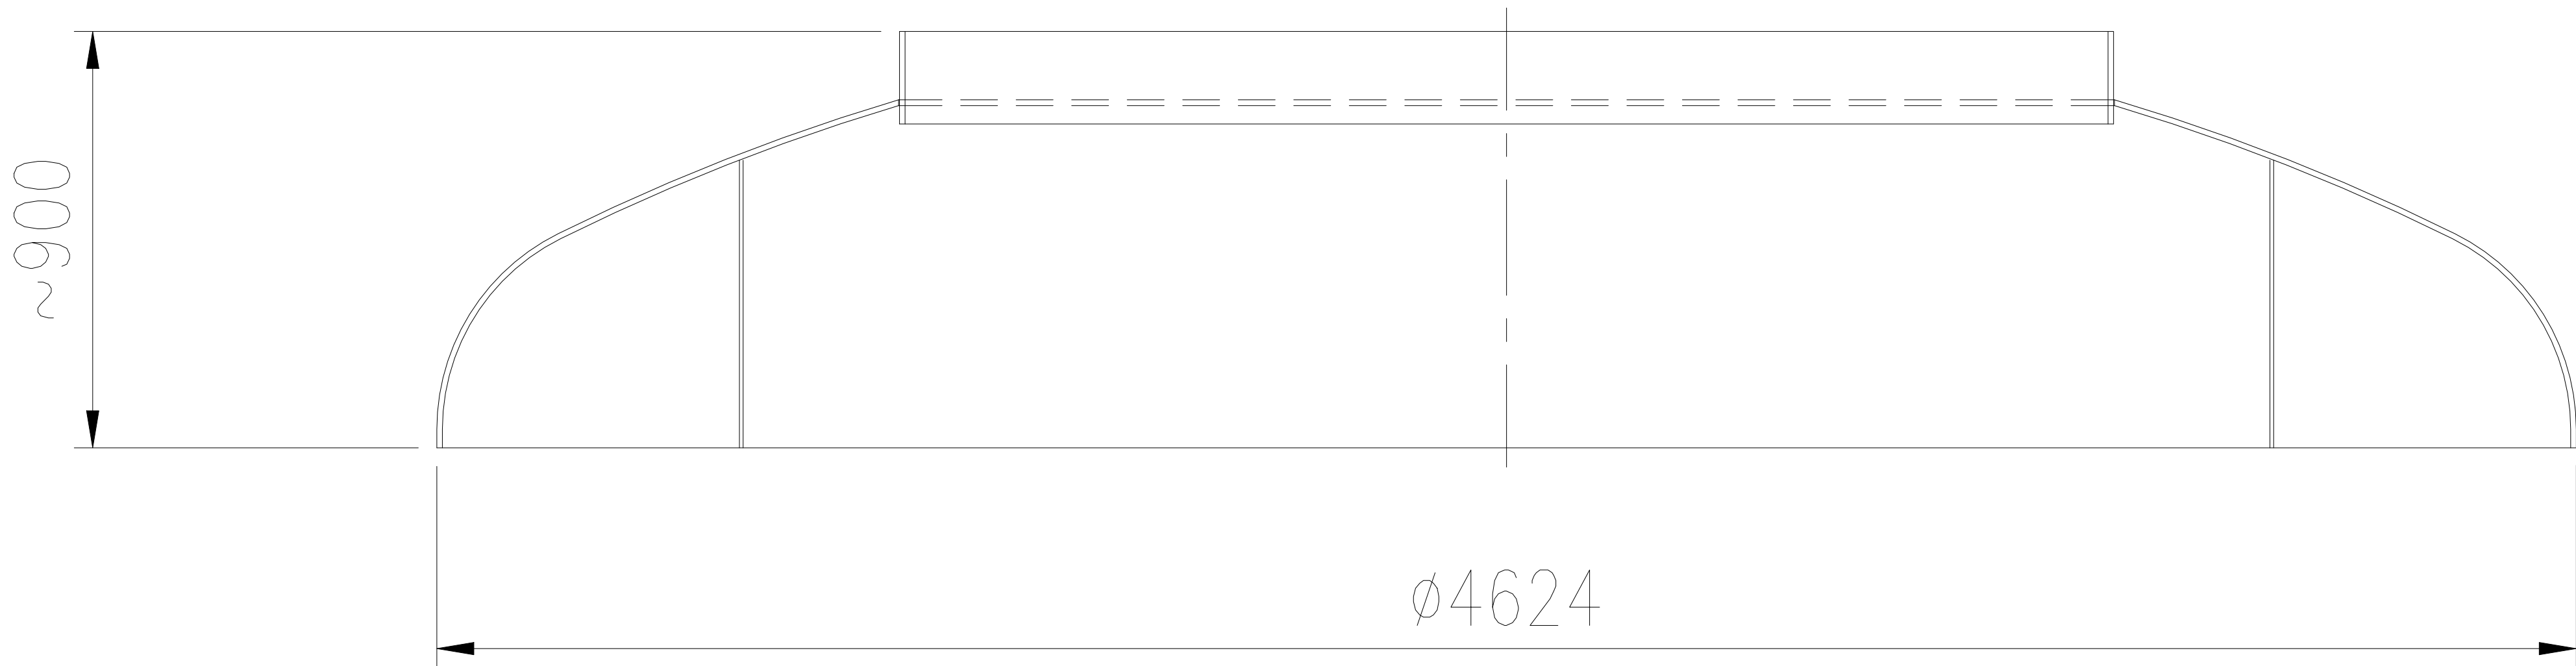

设备净重：~1897.5kg
运输总重：~1897.5kg

- 技术要求：
- 1.过热器上段主体采用裸装，用防雨布包扎密封各管口，设备用防雨布及防护网包裹。
 - 2.唛头和装箱清单做塑封防水处理，粘贴在设备两侧显眼位置，需粘贴两处。

本图纸及相关文件版权属于江苏索普赛瑞装备制造有限公司所有,任何单位和个人未经江苏索普赛瑞装备制造有限公司书面许可,不得以任何方式复制或扩散至第三方,违者应负相应法律责任。
THIS DRAWING AND RELEVANT DOCUMENT'S COPYRIGHT BELONGS TO SOPO CERE EQUIPMENT MANUFACTURING CO., LTD. THEY MAY NOT BE REPRODUCED OR DISCLOSED TO ANY THIRD PARTY
IN ANY FORM WITHOUT THE PRIOR WRITTEN PERMISSION OF SOPO CERE EQUIPMENT MANUFACTURING CO., LTD. THE OFFENDERS SHALL BEAR THE CORRESPONDING LEGAL RESPONSIBILITY.

 江苏索普赛瑞装备制造有限公司 JIANGSU SOPO-CERE EQUIPMENT MANUFACTURING CO., LTD.	项目名称 ENTRY NAME		云南三环项目			
设计 DESIGN	郭昊雨	2026.8.17	高温过热器1B出口接管运输图			
校对 CHECK						
标准化审查 S.T.D						
审核 REVIEW						
批准 RATIFY						
			设计阶段 DESIGN PHASE	施工图		
			比例 SCALE	1：40	版本REV.	0
			第 1 张 SHEET	共 1 张 TOT.		
			图 号 DWG NO.	BZ14SCG2603-2-3-0		