


电气	热力	暖通		电气
工艺	设备	外管		环保

11	1	210AL10	/	4#转运站1楼
3	1	J3-14左侧	/	1#配仓33米层
8	1	210AL8	/	/

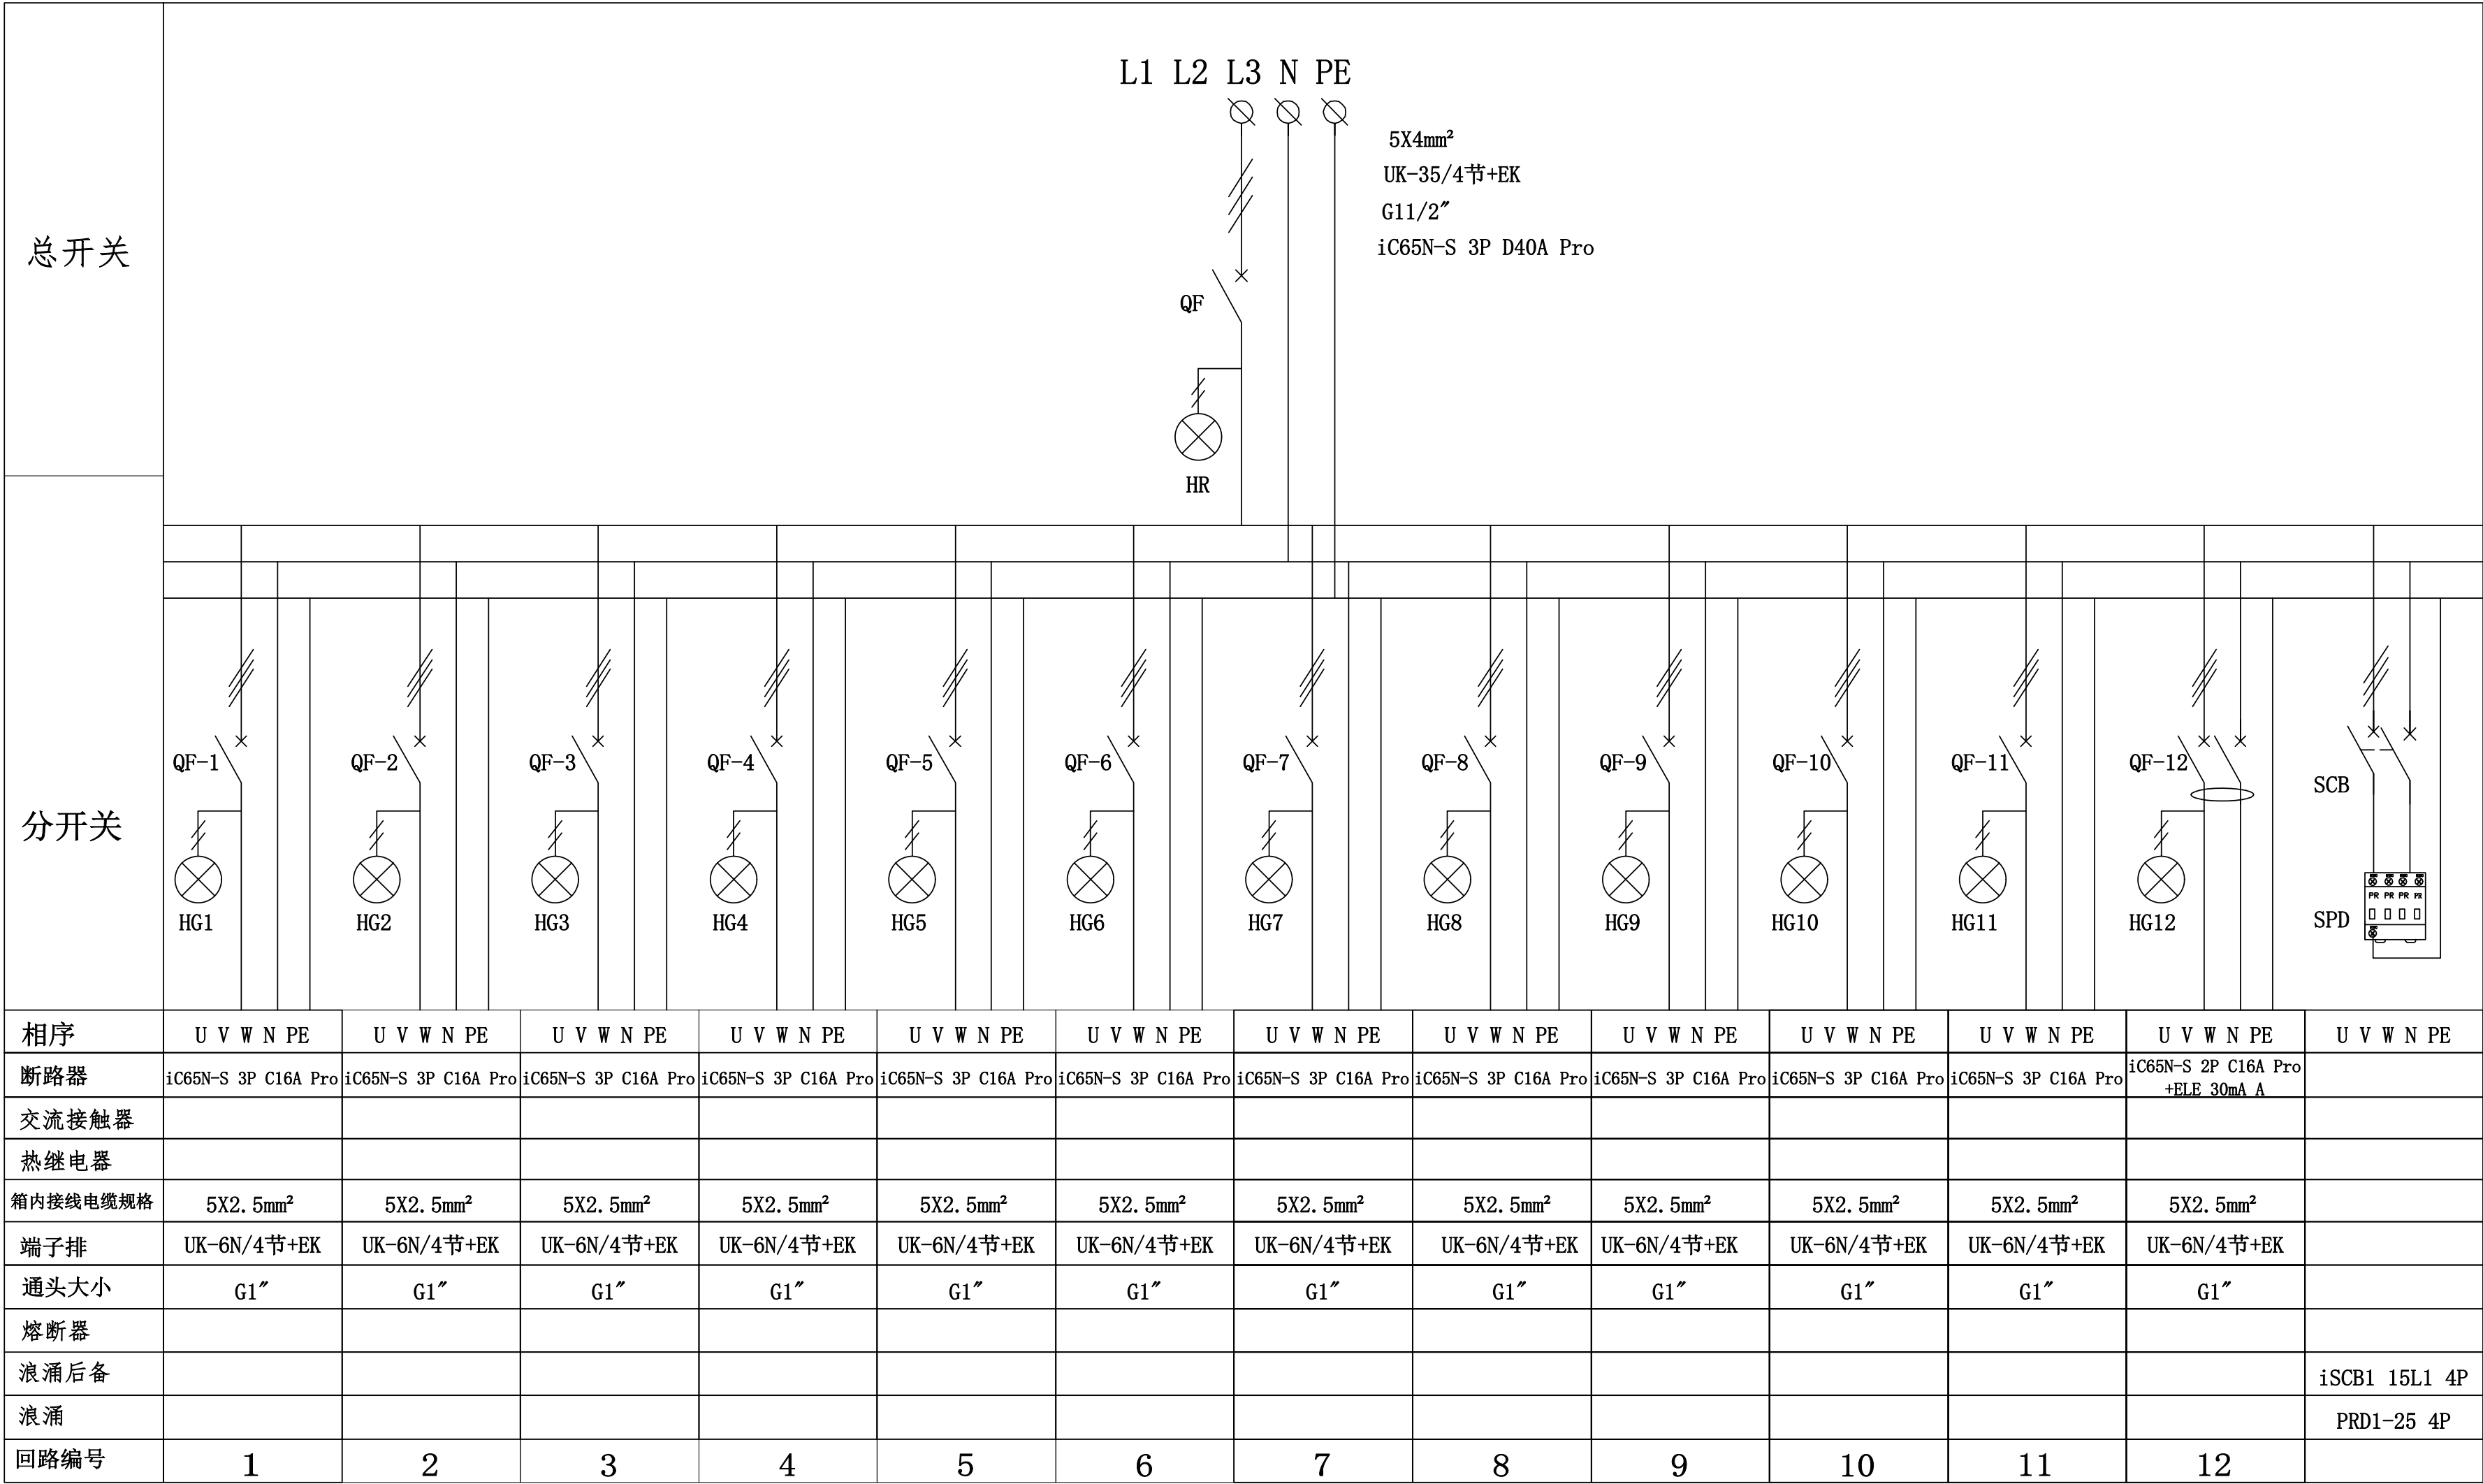

说明：本系统图为主业主提供；配电箱非标，安装现场为分成爆炸危险区，采用下进下出方式，防爆等级Ex tb IIIC T235℃ Da

注：本文件版权归SOPO所有，除非得到SOPO书面授权，否则本文件的任何内容均不得复制或泄露给其他个人和团体或用于其他目的。 THIS DOCUMENT IS THE PROPERTY OF SOPO. NO PART OF THIS DOCUMENT SHALL BE REPRODUCED OR DISCLOSED TO OTHERS OR USED FOR ANY PURPOSE WHATSOEVER EXCEPT WITH THE PRIOR WRITTEN PERMISSION OF SOPO.									
sopo 江苏索普工程科技有限公司 Jiangsu SOPO Engineering Technology CO. LTD.				2026 镇江 ZHENJIANG		江苏索普化工股份有限公司 输煤廊道电气设备防爆改造			
设计人 DESIGNED	蒋宇星	2026.08.24	防爆照明配电箱系统图3			主项名称 UNIT	施工图		
校核人 CHECKED	张时金	2026.08.24				设计阶段 PHASE			
审核人 REVIEW	李飞	2026.08.24				图号 DWG NO.			
审定人 APPROVE						版本 REV.			
专业负责人 DISCIPLINE	蒋宇星	2026.08.24							
项目负责人 MANAGER			专业 SPECI.	电气	比 例 SCALE		第 3 张 SHEET	共 3 张 TOT.	